


Согласовано

Взам. инв.


Подп. и дата

Инв. подл.

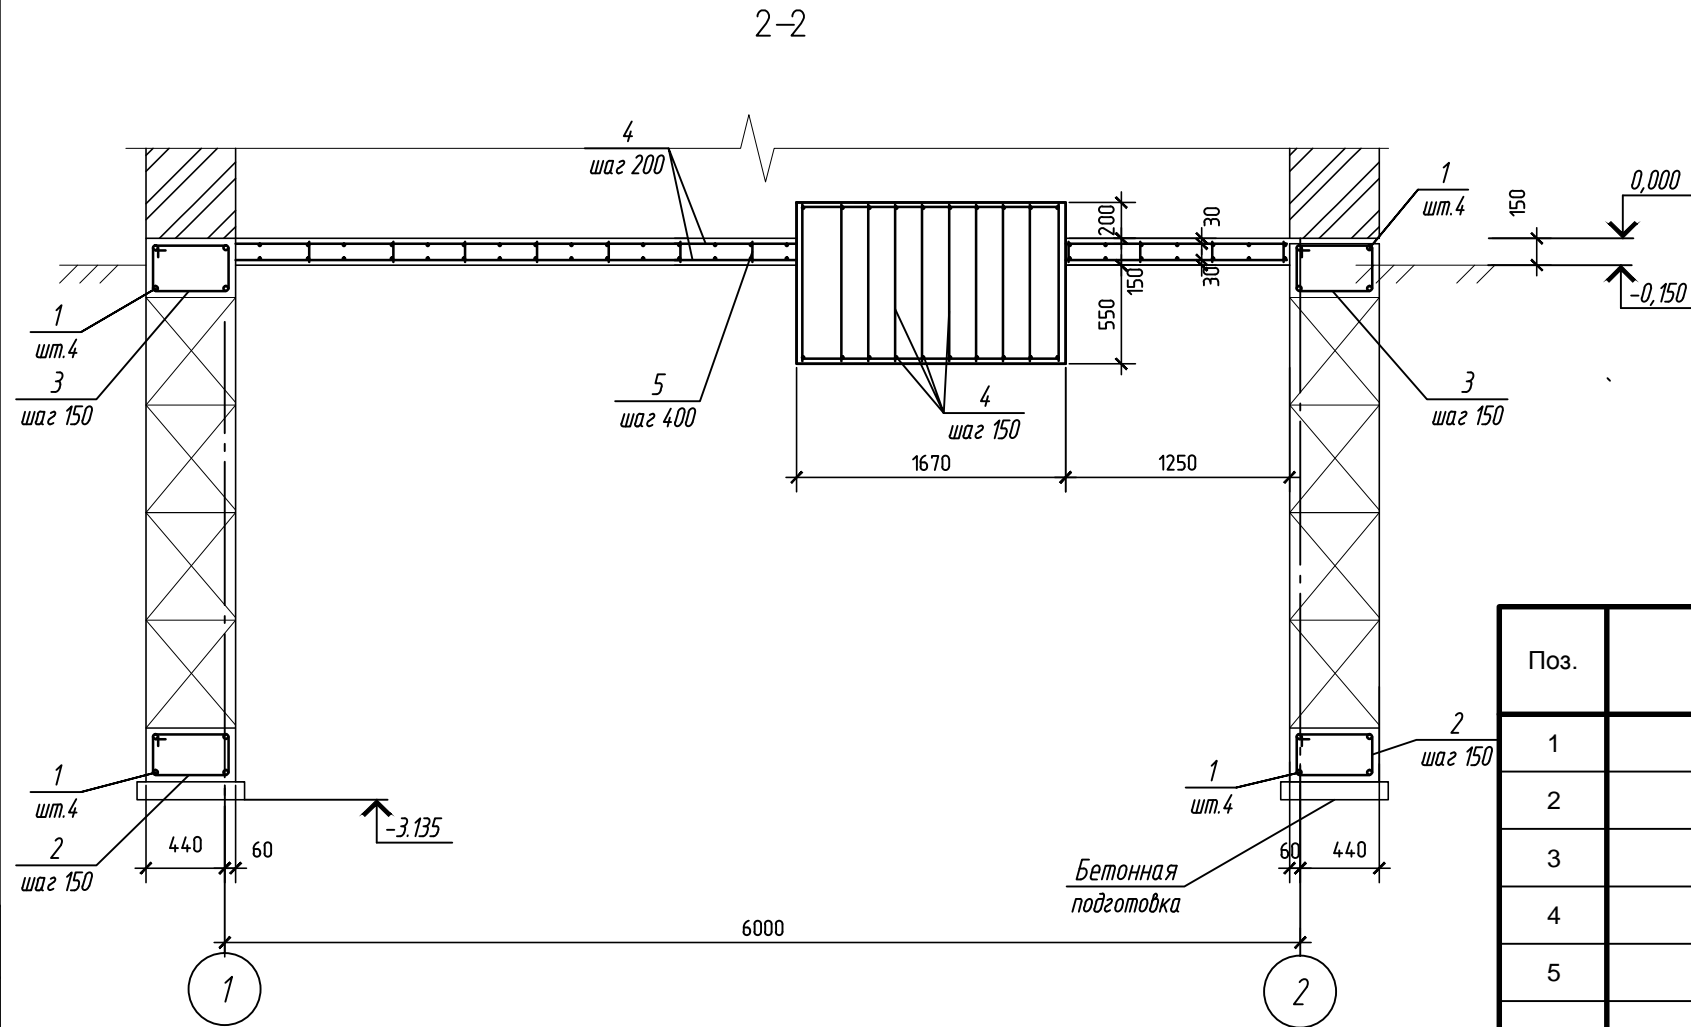

Спецификация элементов к фундаментам

Поз.	Обозначение	Наименование	Кол.	Масса, ед., кг	Общая масса, кг.
1	ГОСТ 5781-82*	d=12AIII м.п.	219,2	1,57	563,34
2	-II-	d=8AI l=1500	360	0,59	212,4
3	-II-	d=8AI l=1550	360	0,61	219,6
4	-II-	d=12AIII м.п.	785	0,888	698
5	-II-	d=8AI l=300	727	0,12	87,4
Материалы					
		Бетон класса B15;F50,W2 (м3)	20,0		
	"Технологический регламент"	"Пенетрон Адмикс" (кг)	60,0		
		Утеплитель Пеноплекс-45 (м3)	2,52		
	ГОСТ 13579-78	Блоки ФБС 24.5.6. (шт)	29		
	ГОСТ 13579-78	Блоки ФБС 12.5.6. (шт)	7		
	ГОСТ 13579-78	Блоки ФБС 9.5.6. (шт)	14		
	ГОСТ 13579-78	Блоки ФБС 8.5.6. (шт)	9		

						НКПЮ-13/53-АС1.1			
						Реконструкция контейнерного терминала ст. Батарейная г. Иркутск			
Изм.	Кол. уч.	Лист	№ док.	Подп.	Дата	Противопожарная насосная станция.	Стадия	Лист	Листов
Разработ.		Нефёдкина			11.13		Р	6	
Проверил		Карпец			11.13				
						Сечения 2-2(армирование) Спецификация элементов к фундаментам.	ООО"Бирюсапромстрой"		
Н.контр.		Баженова			11.13				