




Развертка по оси А

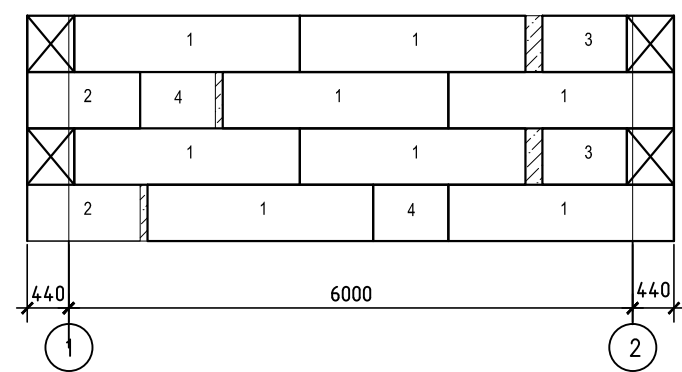


Развертка по оси Б

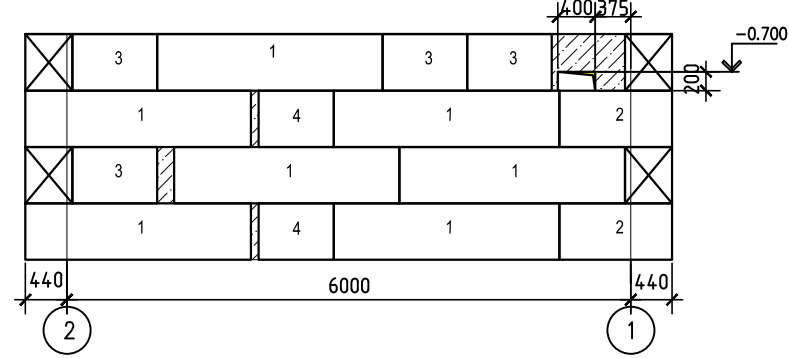

Развертка по оси 2

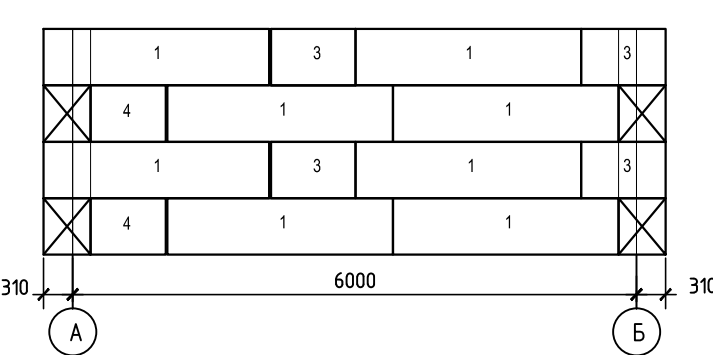

Развертка по оси 1

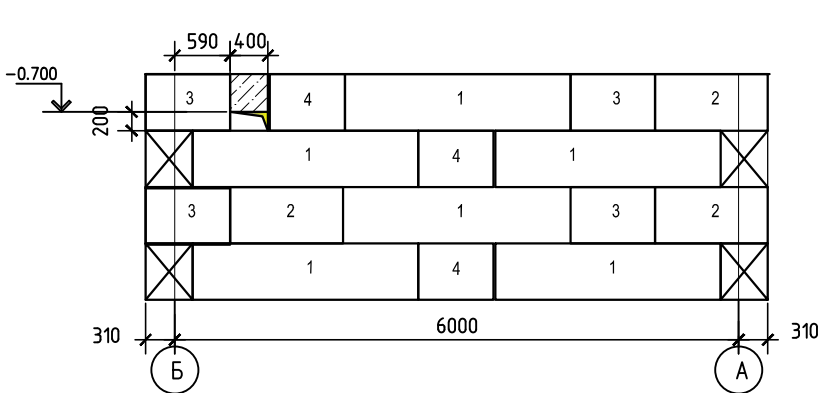

Спецификация блоков ФБС

Поз.	Обозначение
1	Блоки ФБС 24.5.6.
2	Блоки ФБС 12.5.6.
3	Блоки ФБС 9.5.6.
4	Блоки ФБС 8.5.6.

1. Фундаменты под стены из блоков ФБС по монолитной ленте в уровне подошвы фундамента высотой 300мм, толщиной 500мм, и сейсмопоясом сечение 500х300 мм в уровне плиты пола (бетона класса В15), устанавливаются на бетонную подготовку из бетона класса В7,5 толщиной t=100мм.
2. Спецификацию блгов ФБС указана на листе 6.

						НКПЮ-13/53-АС1.1			
						Реконструкция контейнерного терминала ст. Батарейная г. Иркутск			
Изм.	Кол. уч.	Лист	№ док.	Подп.	Дата	Противопожарная насосная станция.	Стадия	Лист	Листов
Разработ.	Нефёдкина				11.13		Р	7	
Проверил	Карпец				11.13	Развертки по осям.	ООО"Бирюсапромстрой"		
Н.контр.	Баженова				11.13				