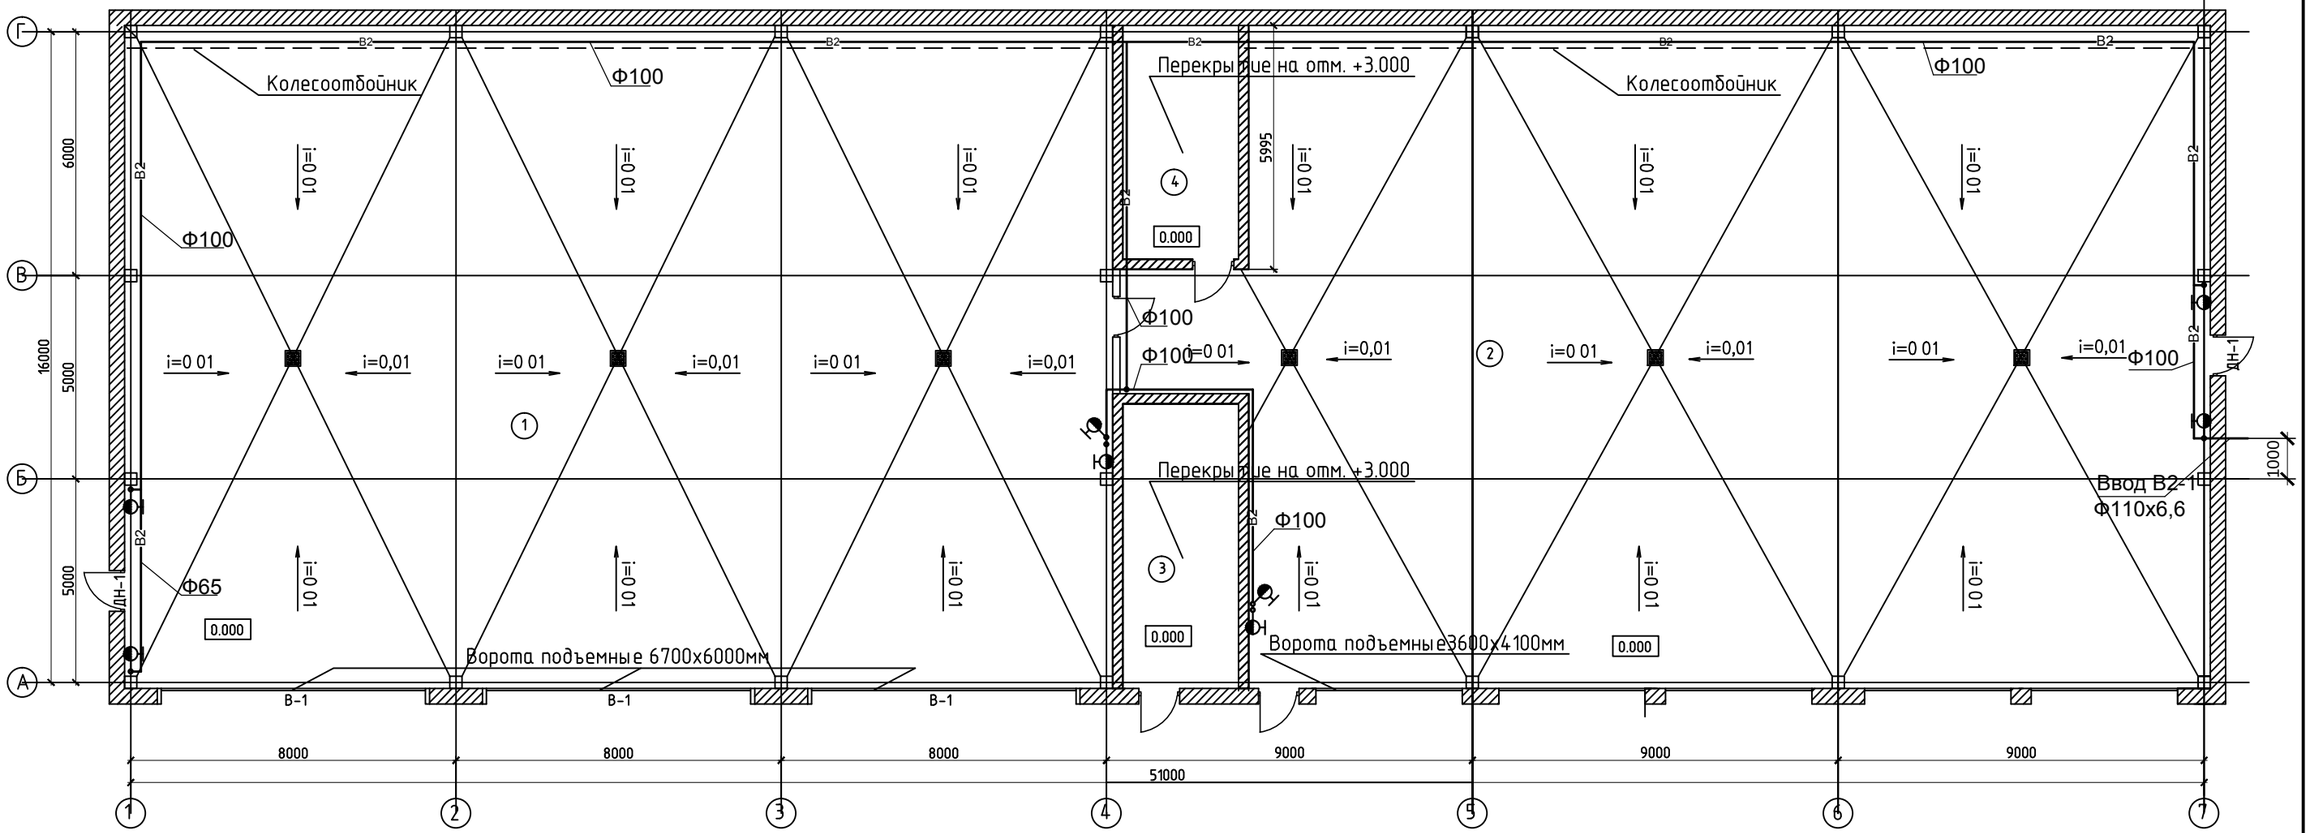

Экспликация помещений

Номер помещ.	Наименование	Площадь, м²	Кат. поме-ния
	2	3	
1	Закрытая стоянка на 3 погрузчика "Kalmar"	396,0	В2
2	Закрытая стоянка на 10 тягочей МАЗ-6430	395,2	В2
3	Электрощитовая	20,0	В4
4	Тепловой узел	16,3	
	Итого	827,5	

1. За относительную отметку 0.000 принят уровень чистого пола, что соответствует абсолютной отметке 435,40

Согласовано

Взам. инв. №

Подп. и дата

Инв. № подл.

Изм.	Кол.уч.	Лист	№ док.	Подп.	Дата
Разраб.		Ширшин			11.13
Проверил		Карпец			11.13
Н.контр.		Баженова			11.13

НКПЮ-13/53-ВК2

Реконструкция контейнерного терминала ст. Батарейная г.Иркутск

Закрытая стоянка для тягачей и погрузчиков

Стадия	Лист	Листов
Р	3	

План на отм. 0.000

ООО "Бирюсапромстрой"

Формат А3