


Согласовано			
Инв. № подл.	Подп. и дата	Взам. инв. №	

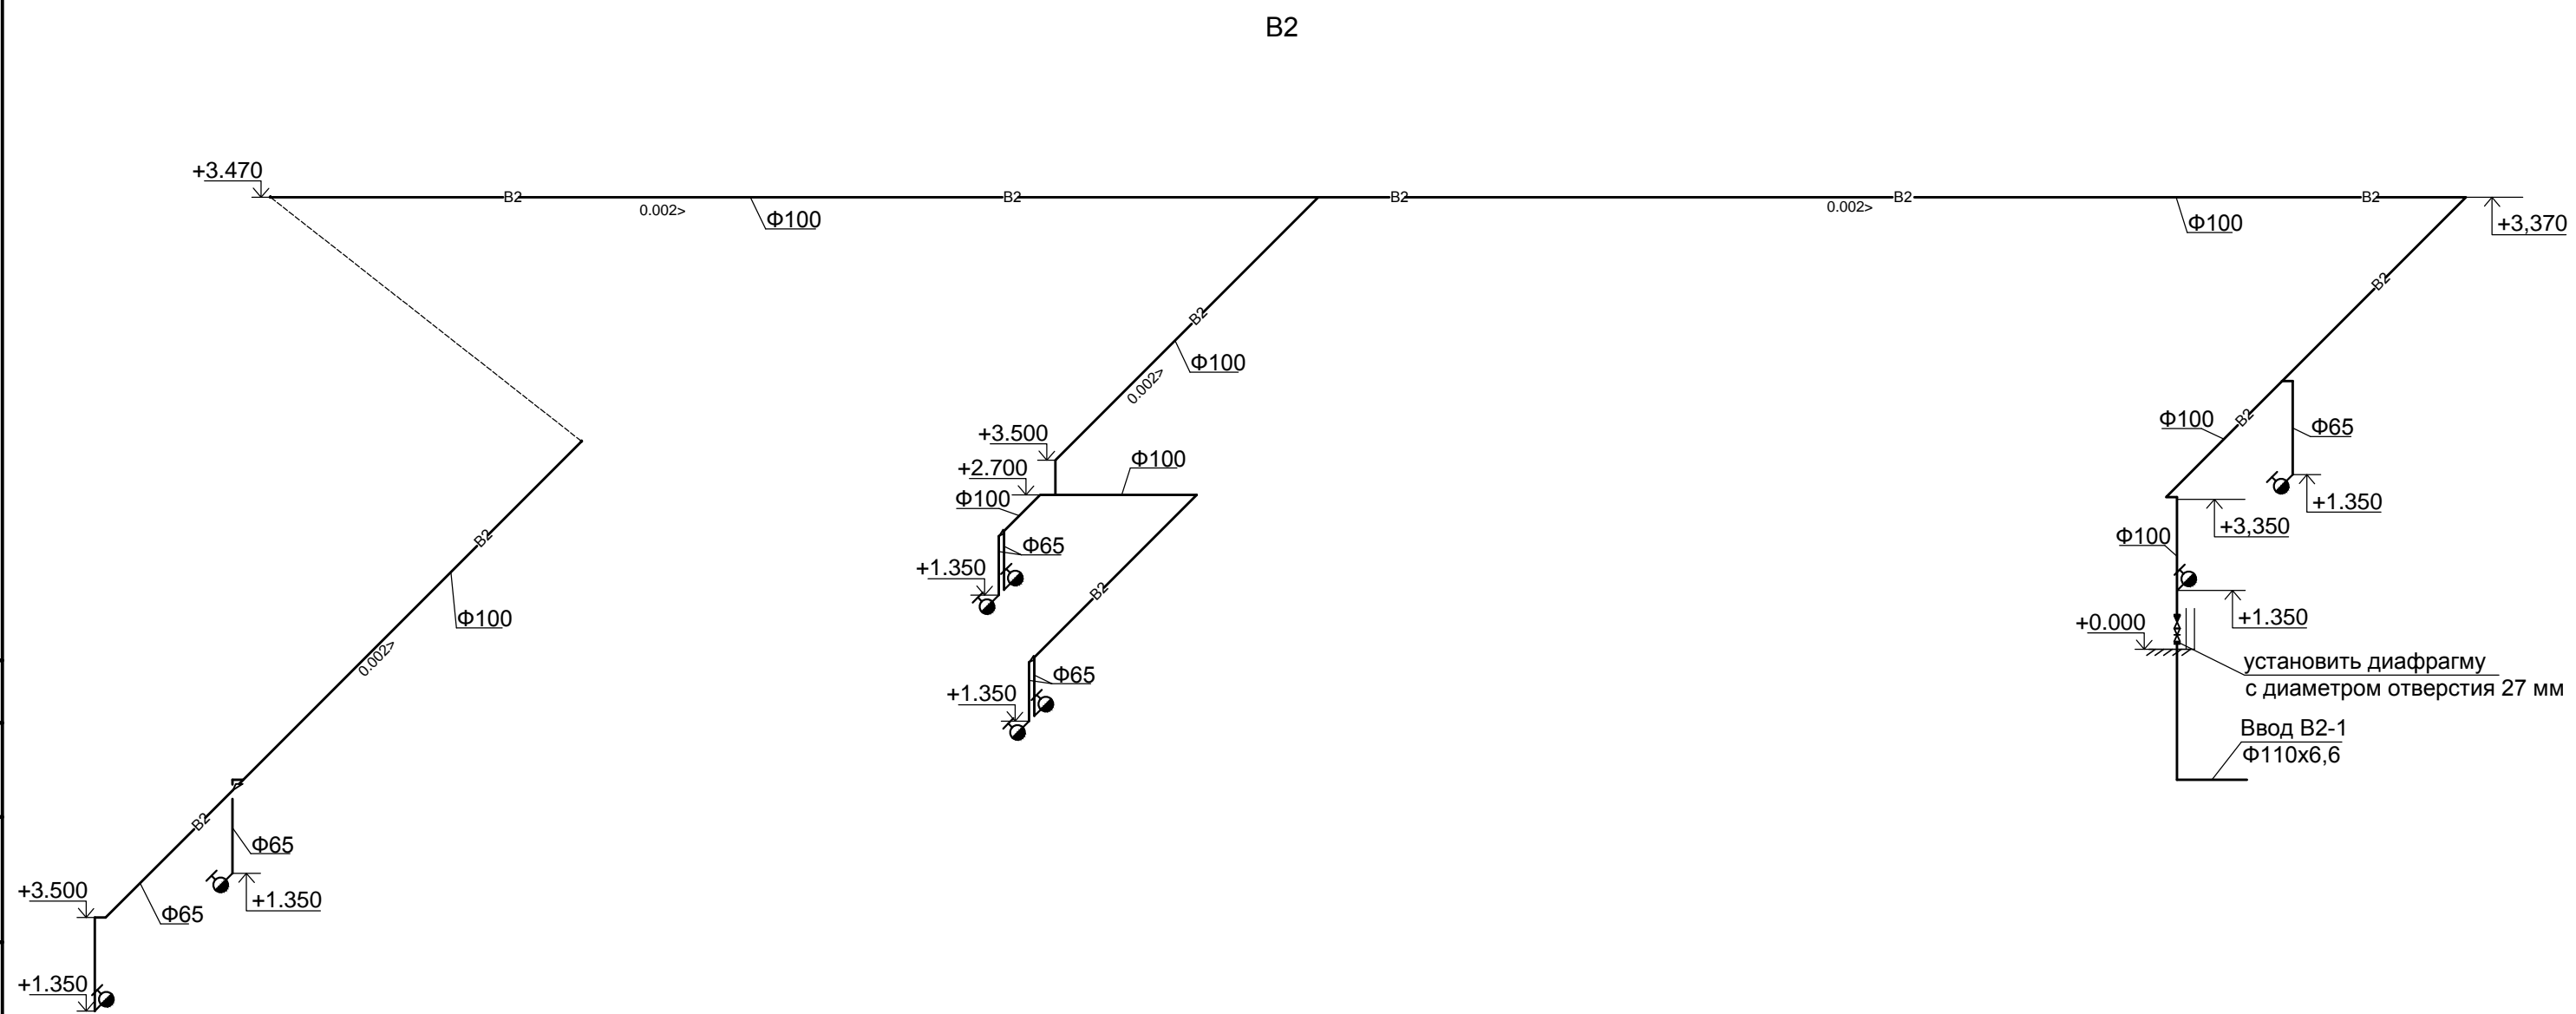

						НКПЮ-13/53-ВК2			
						Реконструкция контейнерного терминала ст. Батарейная г.Иркутск			
Изм.	Кол.уч.	Лист	№ док	Подп.	Дата	Закрытая стоянка для тягачей и погрузчиков	Стадия	Лист	Листов
Разраб.		Ширшин		<i>Ширшин</i>	11.13		Р	4	
Проверил		Карпец		<i>Карпец</i>	11.13	Схема системы В2	ООО "Бирюсапромстрой"		
Н.контр.		Баженова		<i>Баженова</i>	11.13				