В1,Т3

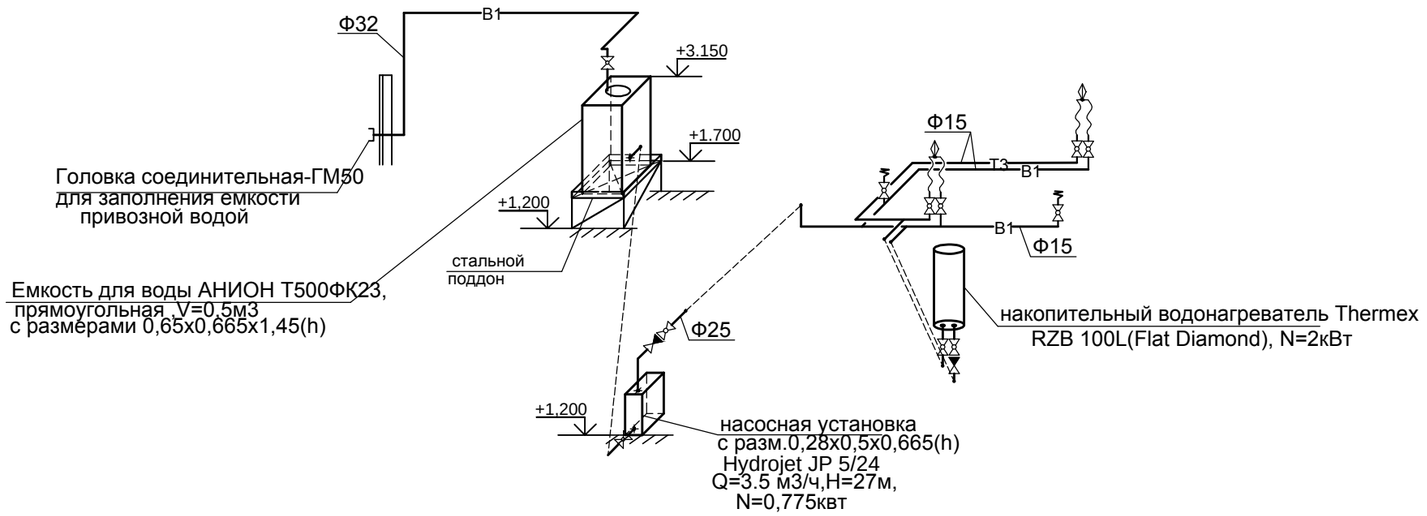

К1

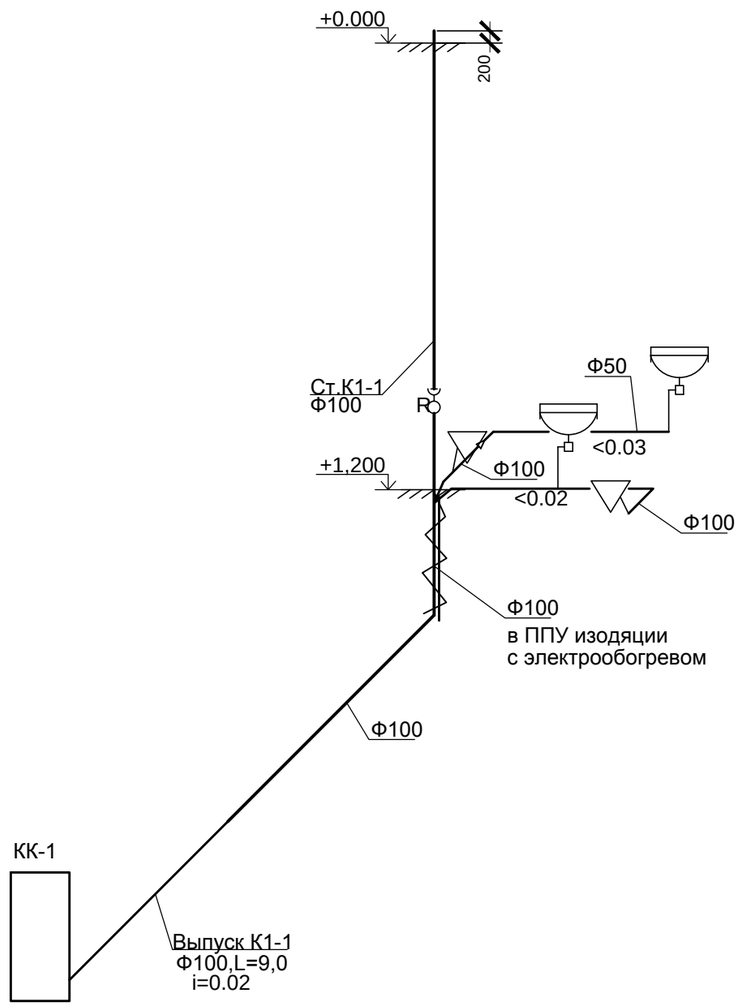

Согласовано

Взам. инв. №

Подп. и дата

Инв. № подл.

Изм.	Кол.уч.	Лист	№ док.	Подп.	Дата
Разраб.		Ширшин			11.13
Проверил		Карпец			11.13
Н.контр.		Баженова			11.13

НКПЮ-13/53-ВК3

Реконструкция контейнерного терминала
ст. Батарейная г.Иркутск

Контрольно-пропускной пункт 1

Стадия	Лист	Листов
Р	4	

Схемы систем В1,Т3 и К1

ООО "Бирюсапромстрой"

Формат А3