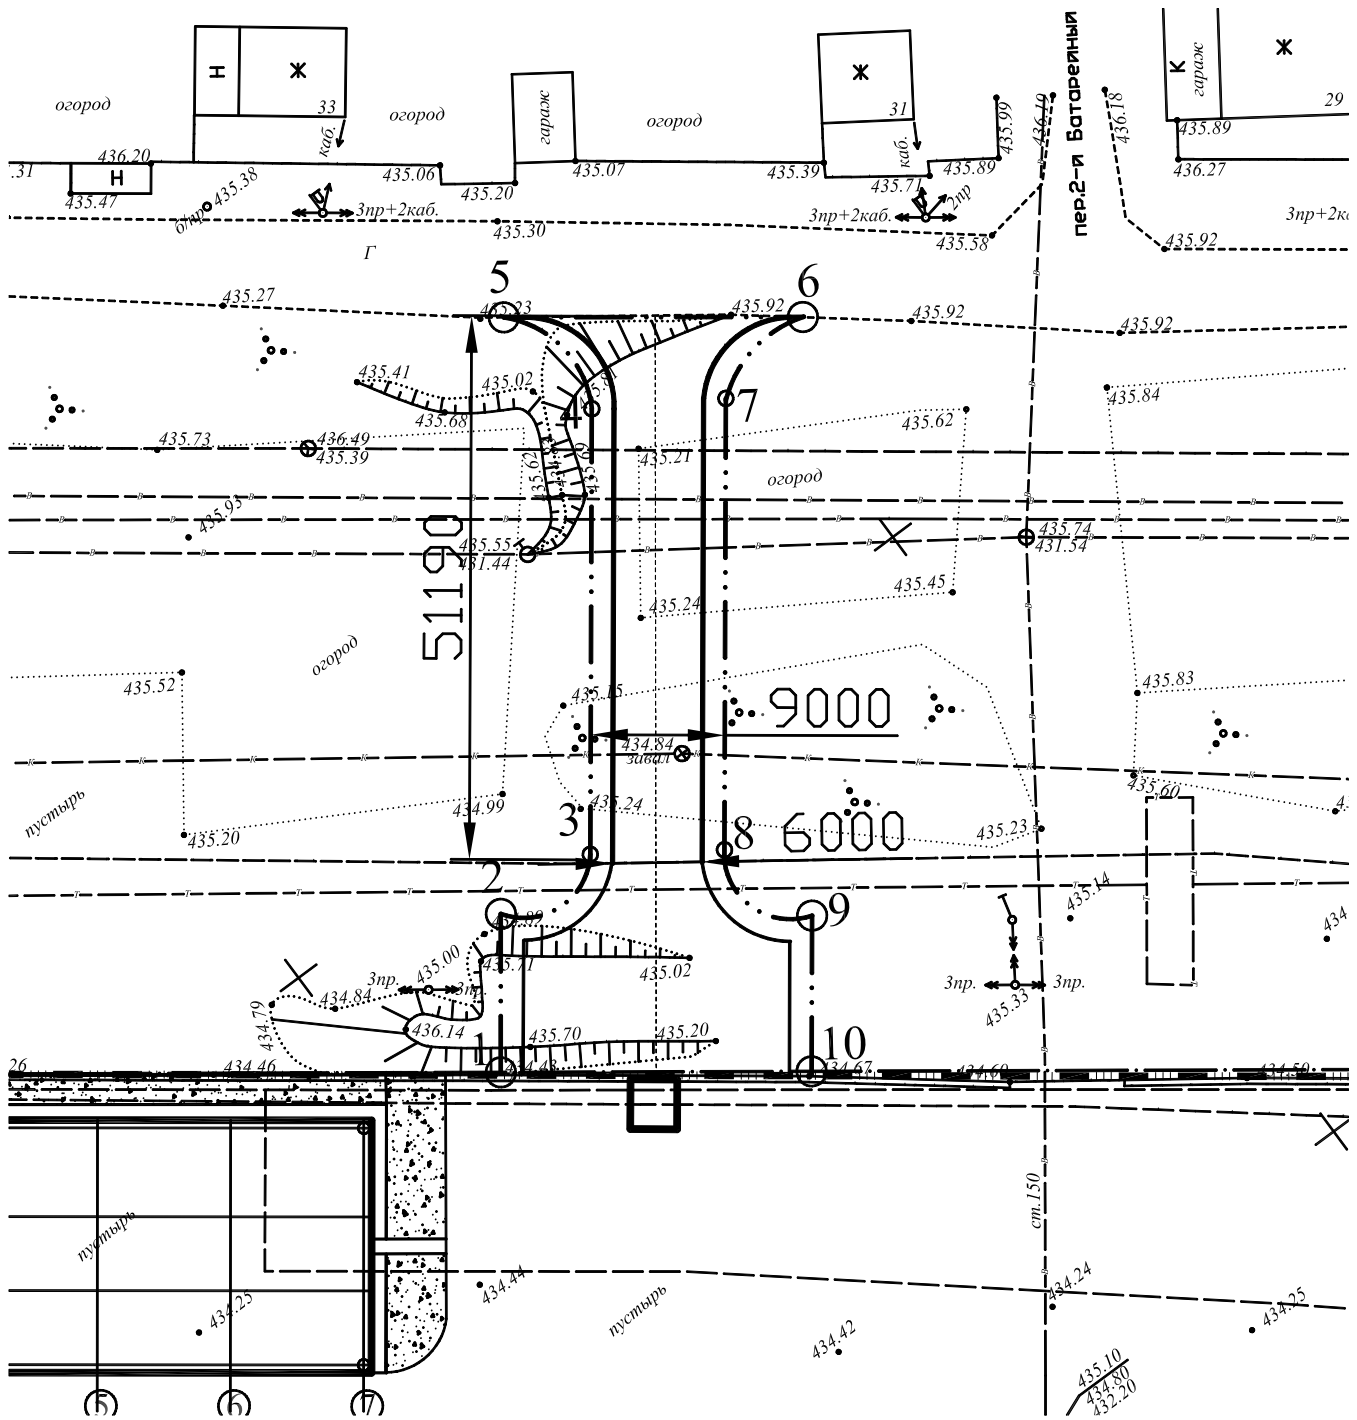

Координаты границы отвода

	X	Y
1	21107.1	33286.7
2	21113.5	33295.3
3	21120.8	33294.9
4	21138.8	33319.0
5	21137.7	33327.5
6	21153.9	33315.5
7	21146.5	33314.2
8	21128.2	33289.8
9	21130.3	33282.7
10	21124.0	33274.2

Технико–экономические показатели

Наименование	Ед. изм.	Кол–во
Площадь участка в границах отвода	кв.м.	616,0
Площадь участка в границах благоустройства	кв.м.	616,0
Площадь покрытий	кв.м.	450,0
Площадь озеленения	кв.м.	166,0

Условные обозначения

Условное изобр.	Наименование
	Граница земельного участка ОАО "Трансконтейнер"
	Граница доотводимого земельного участка для строительства автодорожного подъезда

1. Выполнено на откорректированной топооснове М1:500 ООО "Бирюсапромстрой" в 2013г.
2. Система координат–городская, система высот–Балтийская.

Изм.	Кол. уч.	Лист	№ док.	Подпись	Дата	НКПЮ-13/53-ГП1			
						Реконструкция контейнерного терминала станция Батарейная г.Иркутск			
Н.контр.		Баженова			12.13	Подъездная автомобильная дорога	Стадия	Лист	Листов
							Р	2	
Проверил		Карпец			12.13	План автоподъезда М 1:500 Граница земельного участка	ООО "Бирюсапромстрой"		
Исполнил		Мельник			12.13				