


Поперечный профиль

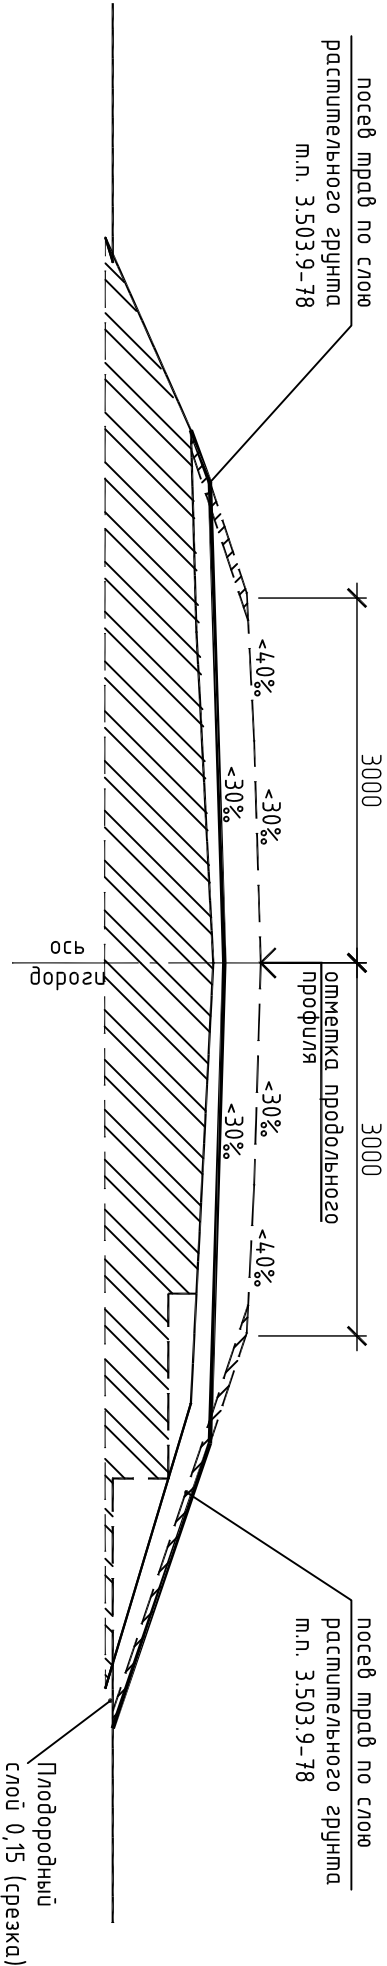

Примечание:

1. Конструирование поперечных профилей земляного полотна произведено применительно к типовым проектным решениям 503–0–48.87 "Земляное полотно автомобильных дорог общего пользования".
2. Заложение откоса проектной насыпи принято не круче 1:1,5 с учетом ширины существующего земляного полотна, при достаточной ширине существующего земляного полотна отсыпка предусматривается насыпью.

							НКПЮ-13/53-ГП1			
							Реконструкция контейнерного терминала станция Батарейная г.Иркутск			
Изм.	Кол. уч.	Лист	№ док.	Подпись	Дата					
Н.контр.		Баженова		<i>Баженова</i>	12.13		Подъездная автомобильная дорога		Стация	Лист
									Р	4
							Поперечный профиль		ООО "Бирюсапромстрой"	
Проверил	Карпец	<i>Карпец</i>			12.13					
Исполнил	Мельник	<i>Мельник</i>			12.13					