


Согласовано:

Взам. инв. №


Подп. и дата

Инв. № подл.

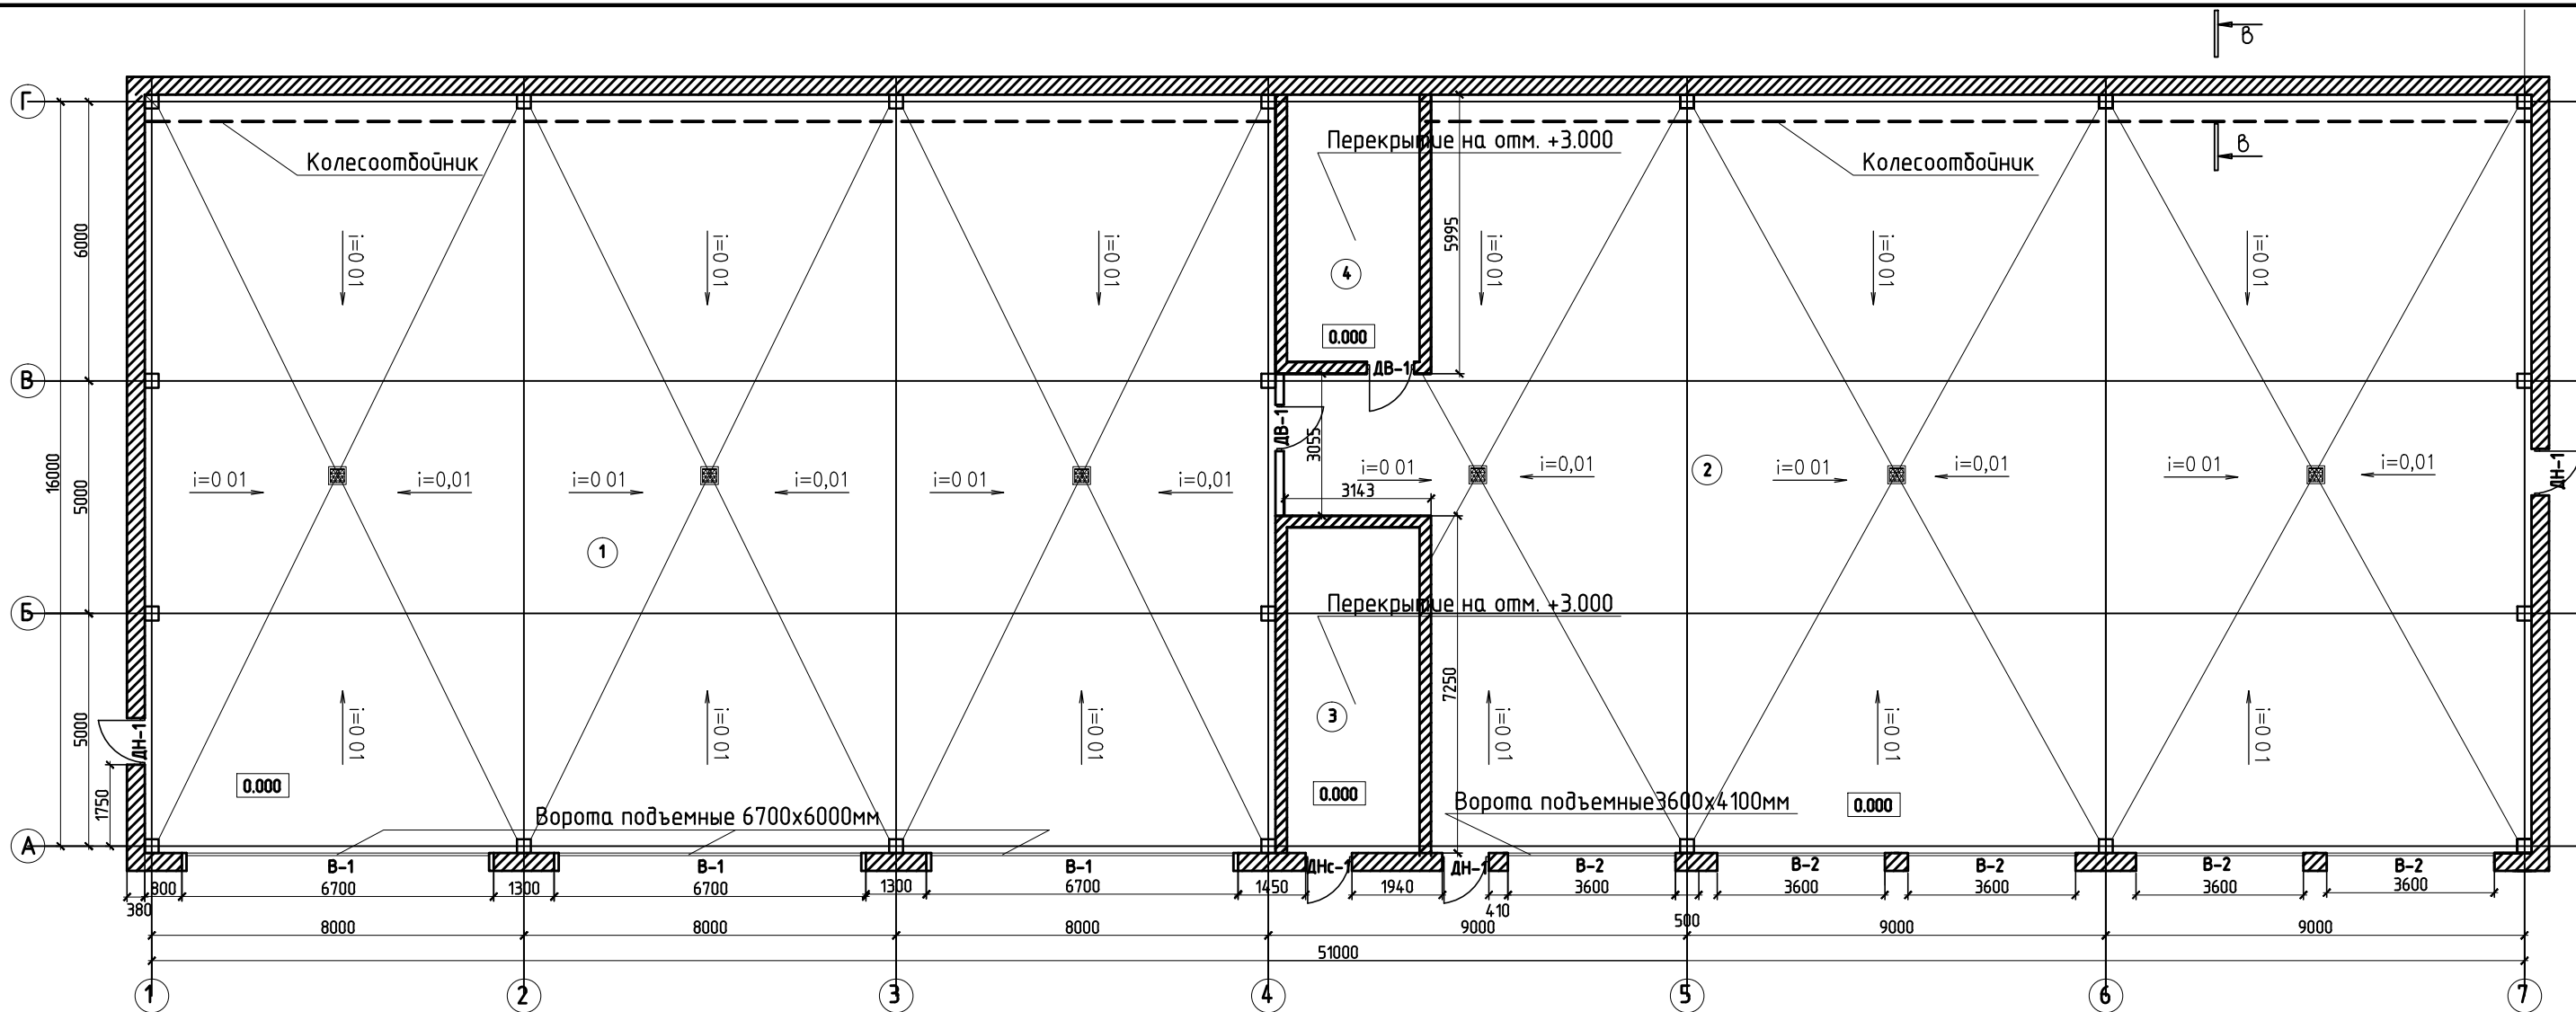

Экспликация полов

Номер или наименование помещения	Тип пола	Схема пола или тип пола по серии	Данные элементов пола (наименование, толщина, основание и др.), мм	Площадь, м²
Закрытая стоянка на 3 погрузчика	1		Покрывтне бетона флюагом PaliStone LT007 Покрывтне-цементно-бетонное из бетона кл. В25 — 250 мм Гидроизоляция- мембрана Пластфол 2мм. Подготовка из ПГС — 350мм. Плотенный грунт основания	396,0
Закрытая стоянка на 10 тягочей Электрощитовая Тепловой пункт	2		Покрывтне бетона флюагом PaliStone LT007 Покрывтне-цементно-бетонное из бетона кл. В25 — 180 мм Гидроизоляция- мембрана Пластфол 2мм. Подготовка из ПГС — 350мм Уплоненный грунт основания	431,5

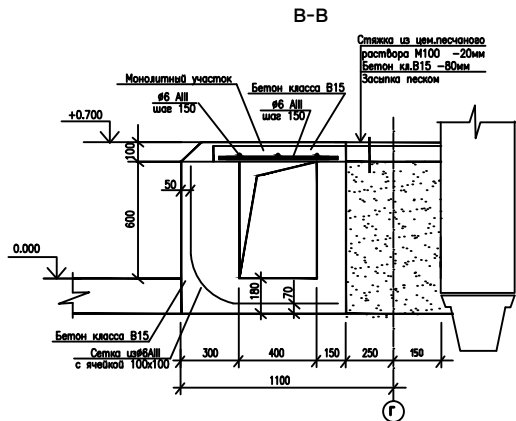

1. За относительную отметку 0.000 принят уровень чистого пола, что соответствует абсолютной отметке 435,40

						НКПЮ-13/53-КЖ 2.1		
						Реконструкция контейнерного терминала ст. Батарейная г. Иркутск		
Изм.	Кол. уч.	Лист	№ док.	Подпись	Дата	Закрытая стоянка для тягачей и погрузчиков	Стадия	Лист
Исполнил	Нефёдкина				12.13		Р	10
Проверил	Карпец				12.13	План пола на отм. 0.000	ООО "Бирюсапромстрой"	
Н.контр.	Баженова				12.13			