
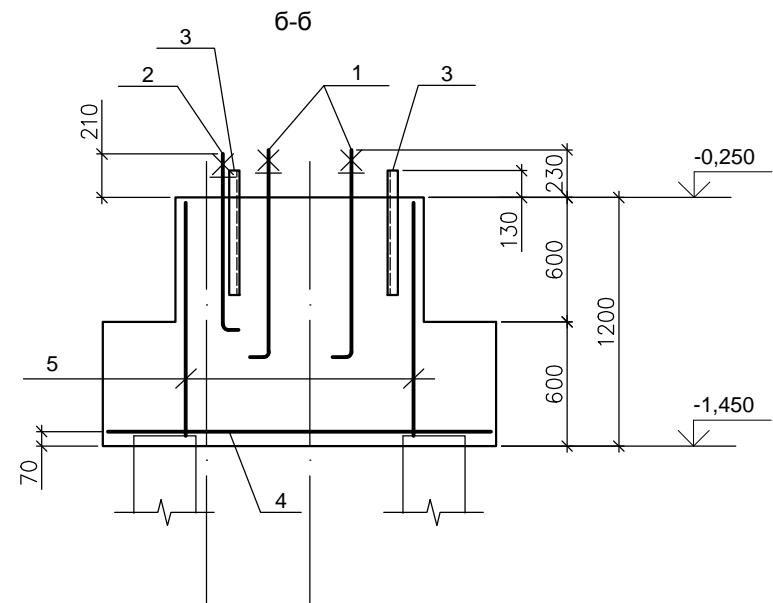


Согласовано


Взам. инв. №

Подп. и дата


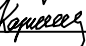

Инв. № подл.

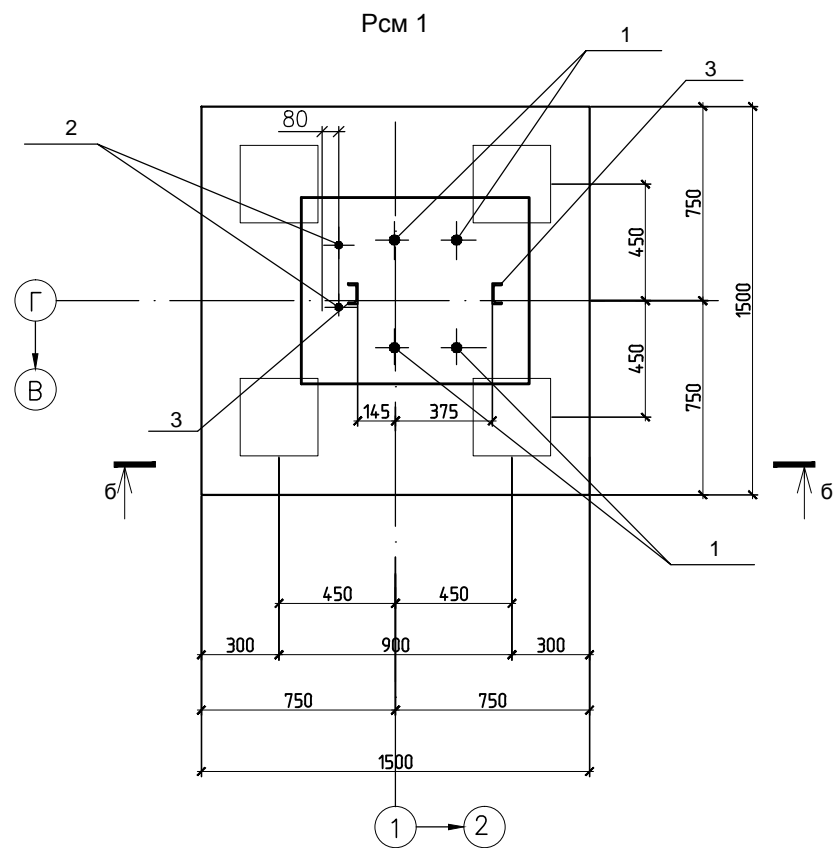

Деталь заделки свай в ростверк

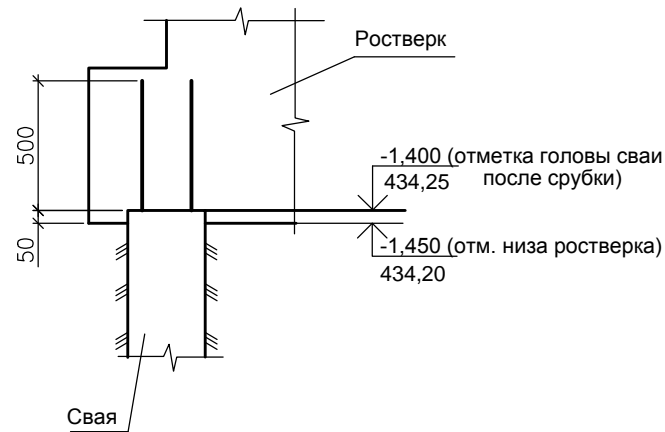

1. Спецификацию на монолитный ростверк см. лист 10.

						НКПЮ-13/53-КЖ 2.1			
						Реконструкция контейнерного терминала ст. Батарейная г. Иркутск			
Изм.	Кол. уч.	Лист	№ док.	Подпись	Дата	Закрытая стоянка для тягачей и погрузчиков	Стадия	Лист	Листов
Исполнил	Нефёдкина				12.13		Р	7	11
Проверил	Карпец				12.13				
						Рсм 1, сечение б-б. Деталь заделки свай в ростверк	ООО "Бирюсапромстрой"		
Н.контр.	Баженова				12.13				