


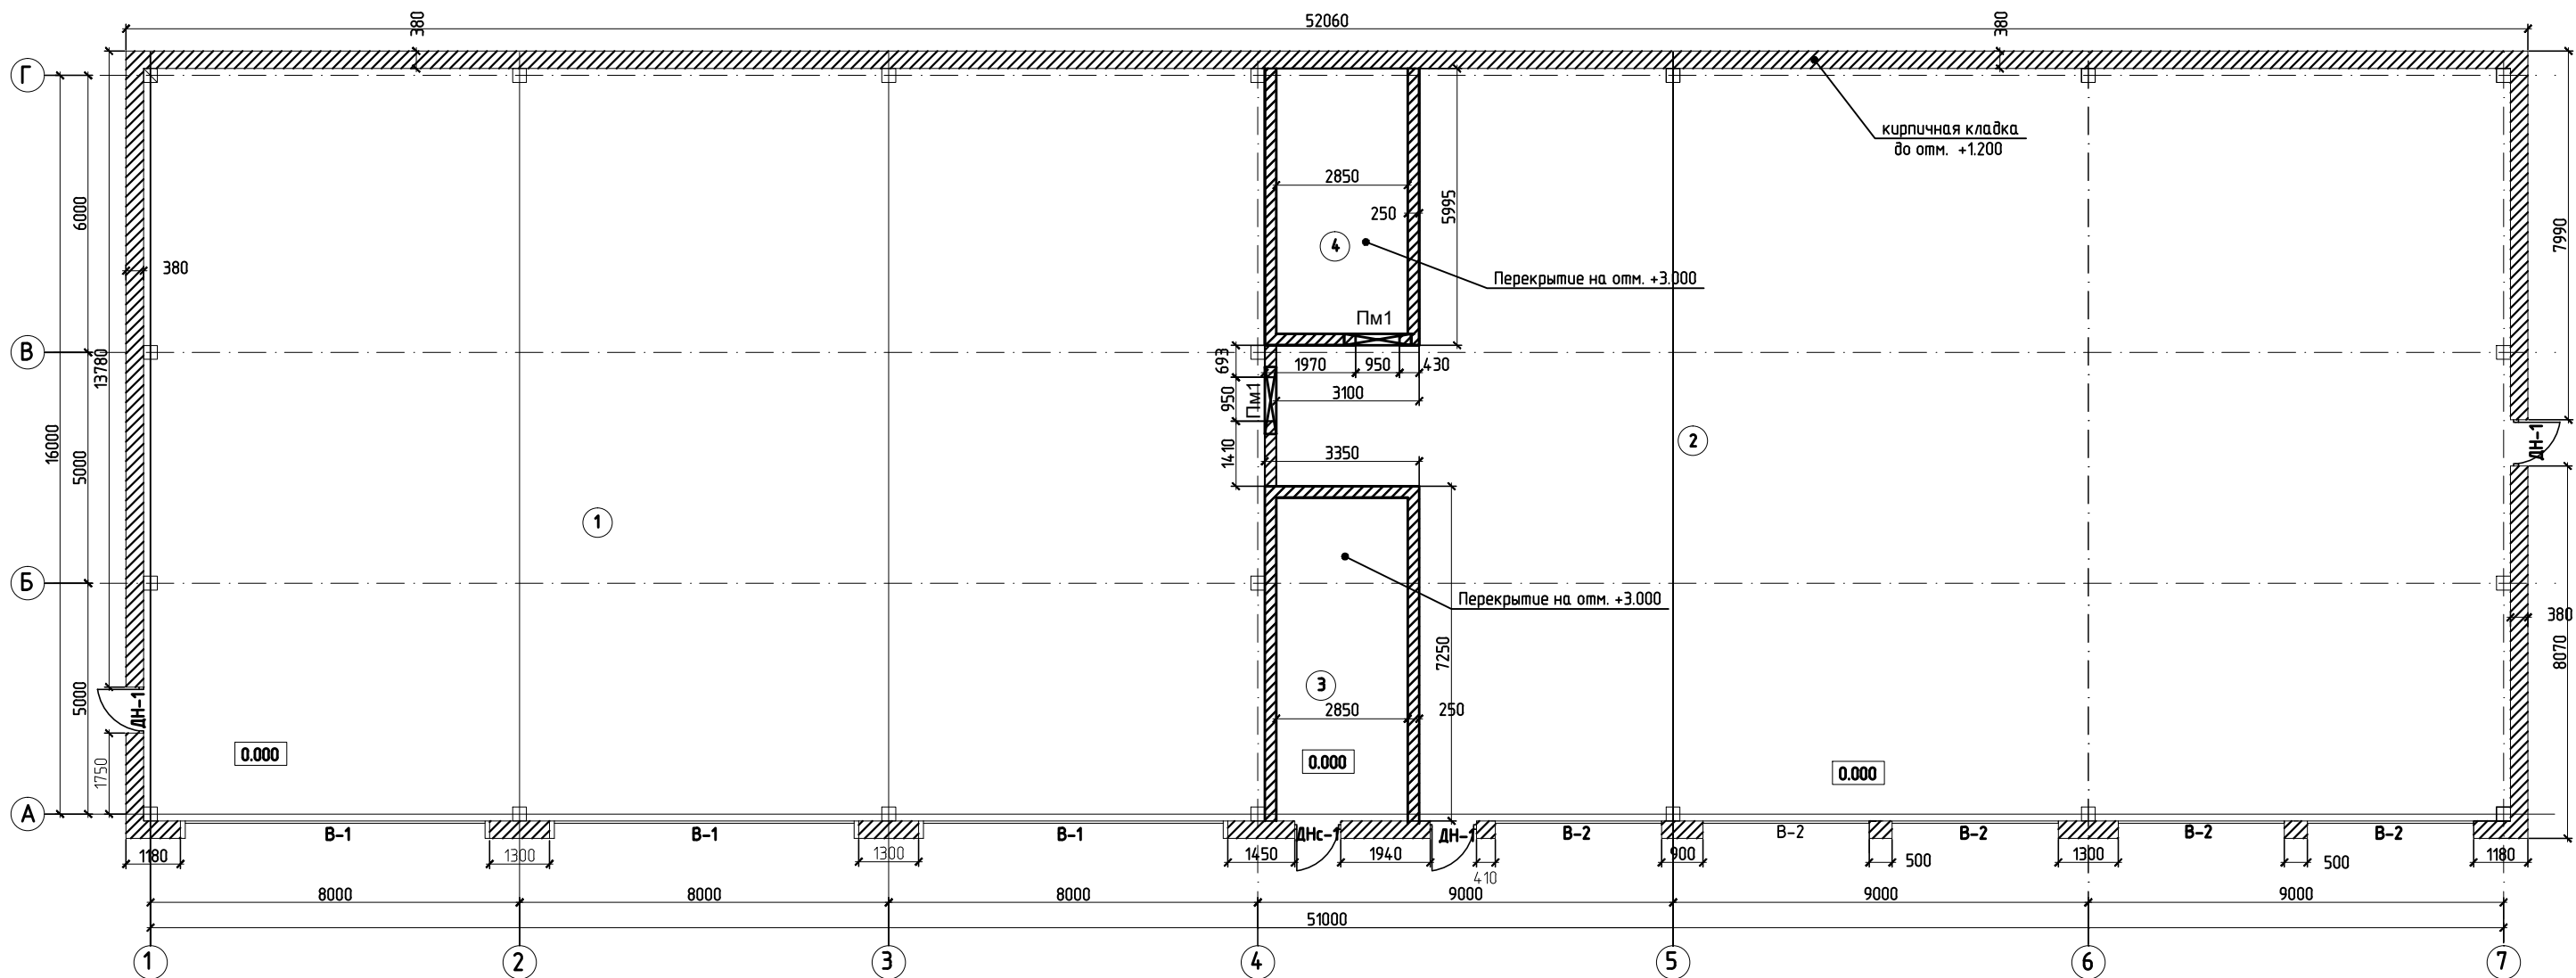


План кирпичной кладки



1. Армирующую сетку С-1 укладывать в кирпичную кладку через 5 рядов.

						НКПЮ-13/53-КЖ 2.1				
						Реконструкция контейнерного терминала ст. Батарейная г. Иркутск				
Изм.	Кол. уч.	Лист	№ док.	Подпись	Дата					
Исполнил	Нефёдкина				12.13	Закрытая стоянка для тягачей и погрузчиков		Стадия	Лист	Листов
Проверил	Карпец				12.13			Р	8	11
						План кирпичной кладки на отм. 0.000		ООО "Бирюсапромстрой"		
Н.контр.	Баженова				12.13					

Согласовано

Взам. инв. №

Подп. и дата

ИНВ. № подл.