


Схема армирования плит перекрытия

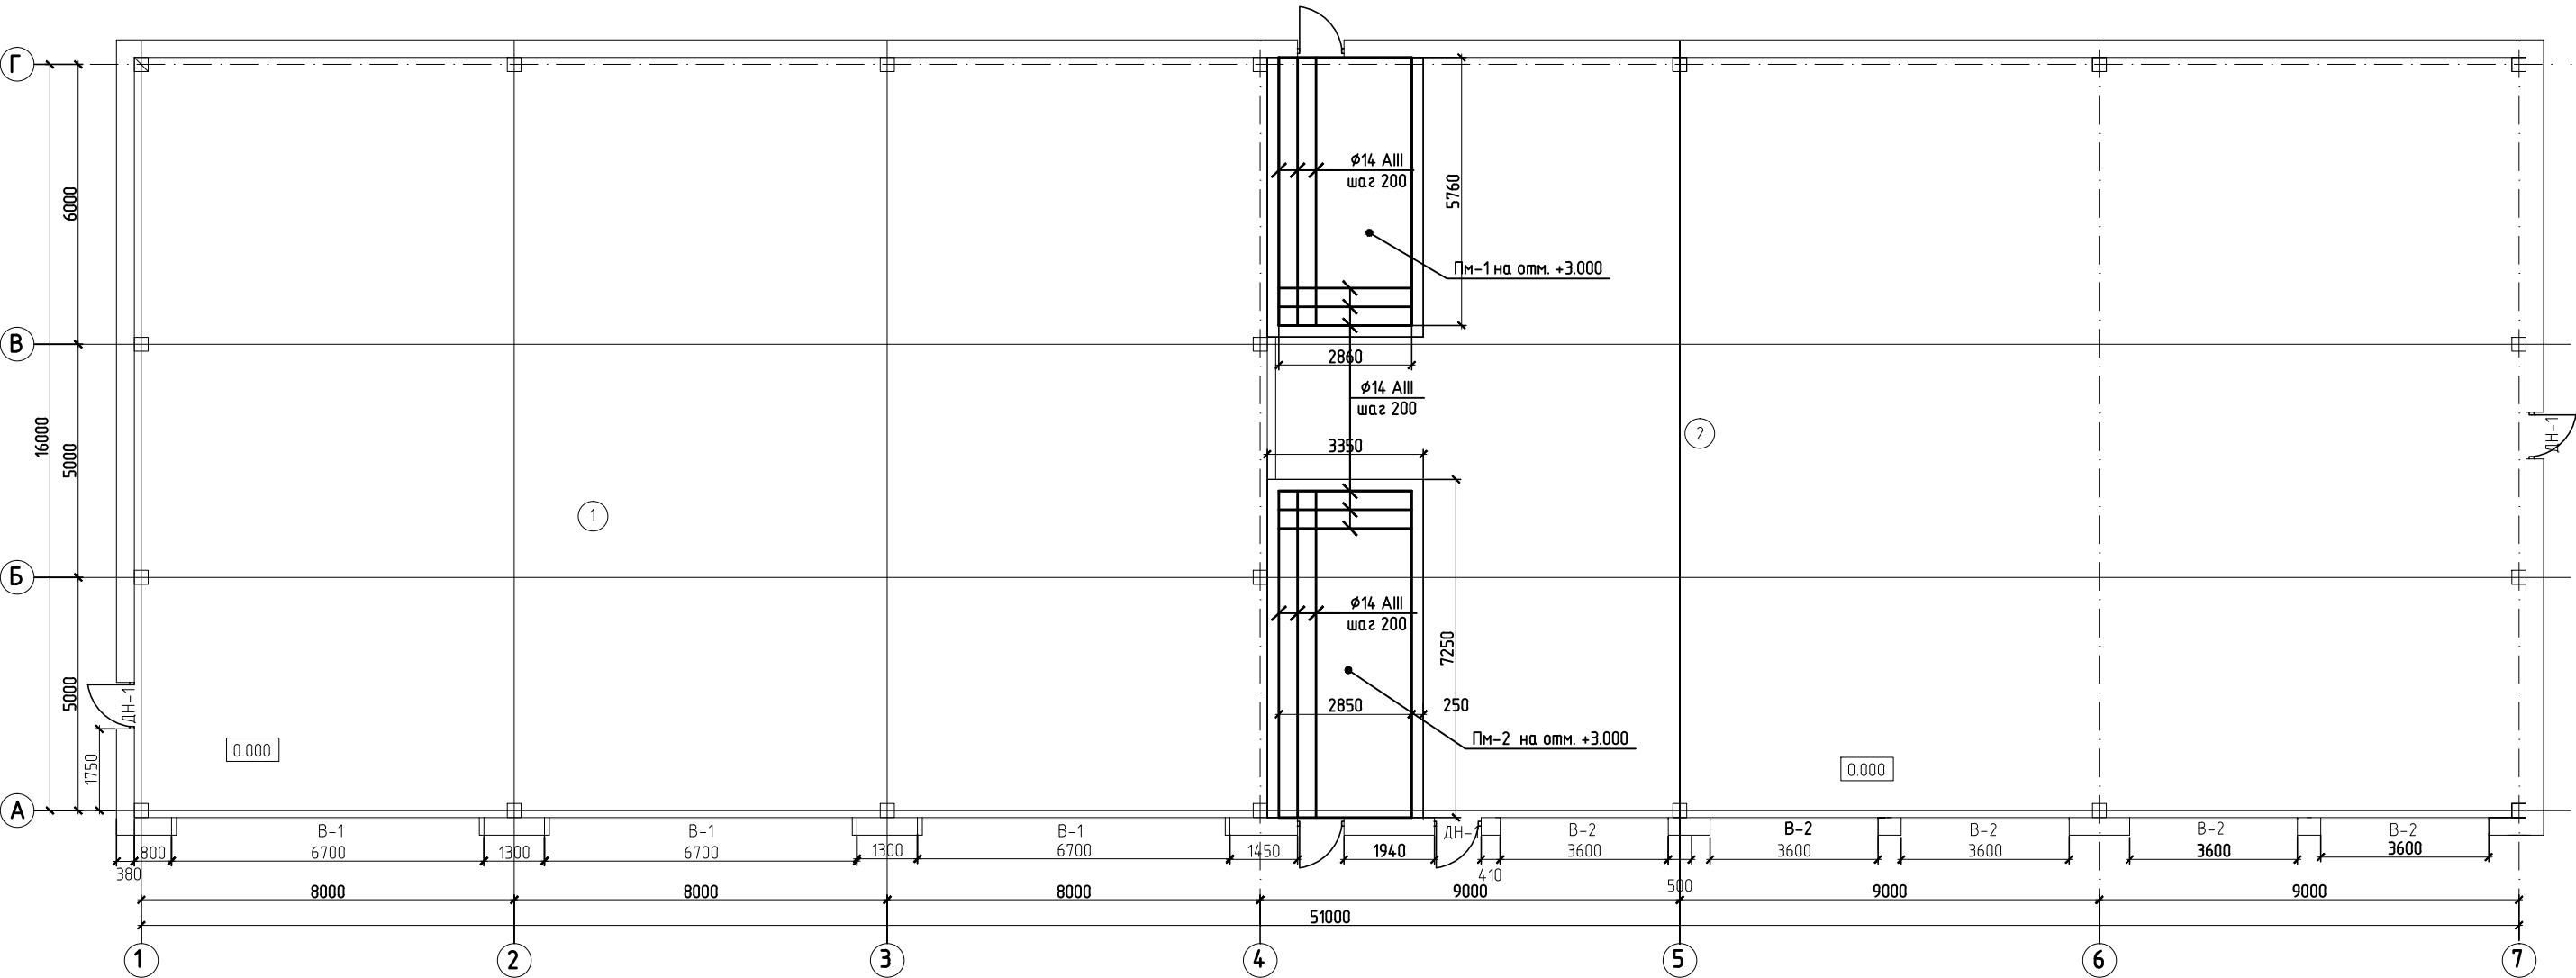

Согласовано

Взам. инв. №

Подп. и дата

Инв. № подл.

						НКПЮ-13/53-КЖ 2.1			
						Реконструкция контейнерного терминала ст. Батарейная г. Иркутск			
Изм.	Кол. уч.	Лист	№ док	Подпись	Дата	Закрытая стоянка для тягачей и погрузчиков	Стадия	Лист	Листов
Исполнил	Нефёдкина			<i>Нефёдкина</i>	12.13		Р	9	11
Проверил	Карпец			<i>Карпец</i>	12.13	Схемы армирования плит перекрытия	ООО "Бирюсапромстрой"		
Н.контр.	Баженова			<i>Баженова</i>	12.13				