

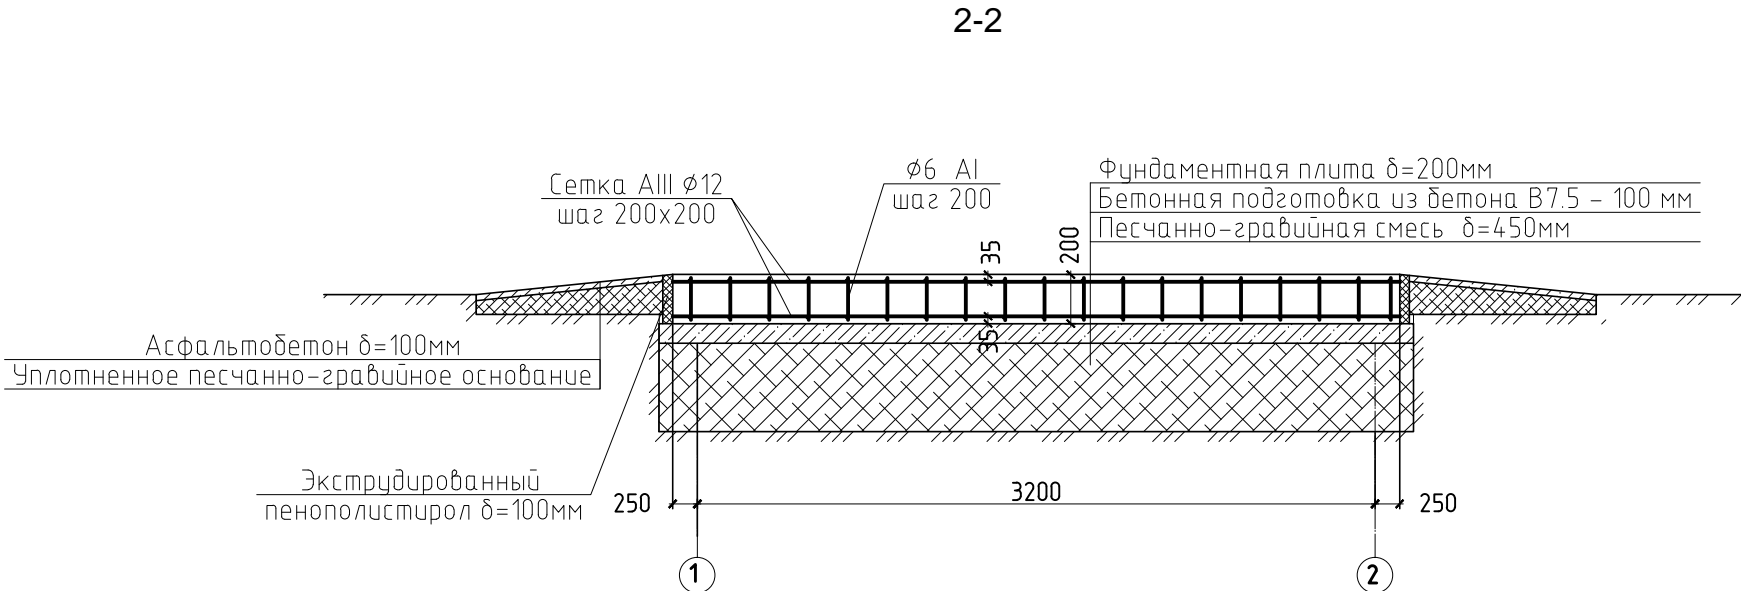


План фундамента КПП2.

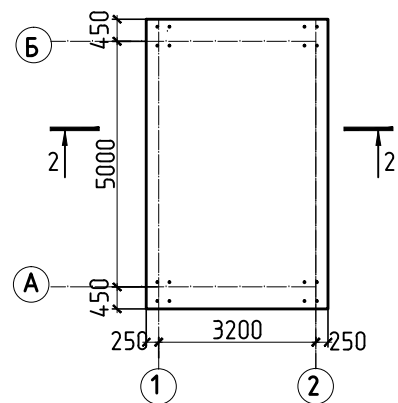

План котлована.

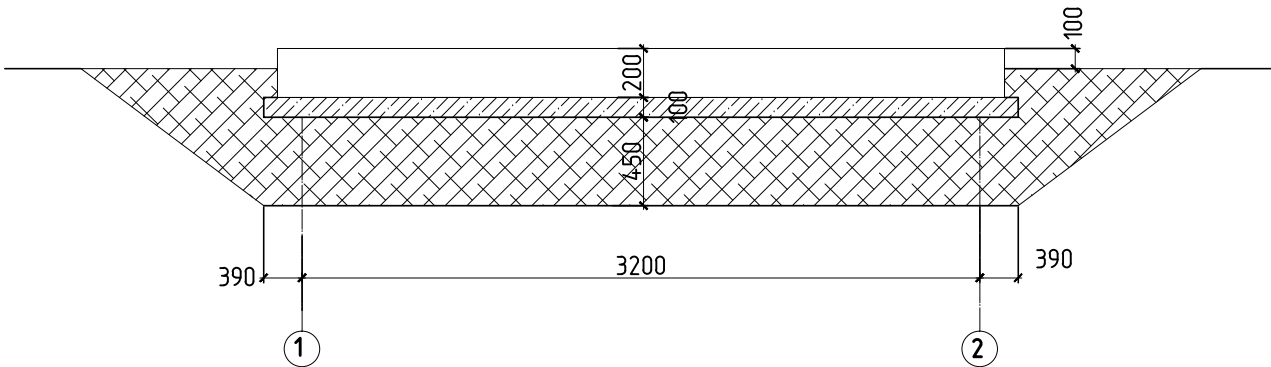

Спецификация материалов

Поз.	Наименование	Обозначение	Кол.-во,	Масса на единицу, кг	Масса общая, кг
		Фундаментная плита.			
б/п	ГОСТ 5781-82*	Ø12 AIII, м.пог.	550	0.888	488
б/п	ГОСТ 5781-82*	Ø6 AI, м.пог.	110	0.222	25
		Бетон кл. В25, м³	4.6		
		Бетон кл. В 7.5, м³	2.5		
		ПГС, м³	12.4		
		Экструдированный пенополистирол, м³	1.3		

Спецификация земляных работ.

Поз	Обозначение	Наименование	Кол. (м3)
1		объем выемки грунта (м3)	11.8
2		объем насыпи из ПГС (м3)	12.4

1. Под монолитными ростверками выполнить подготовку из бетона кл.В 7,5 толщиной 100 мм.
2. Наружные поверхности ростверков, соприкасающиеся с грунтом, обмазать горячим битумом за 2 раза.

						НКПЮ-13/53-КЖ 2.2			
						Реконструкция контейнерного терминала ст. Батарейная г. Иркутск			
Изм.	Кол. уч.	Лист	№ док.	Подпись	Дата	КПП2.	Стадия	Лист	Листов
Н.контр.	Баженова				12.13		Р	10	
Проверил	Карпец				12.13	План фундаментов КПП2. Разрез 2-2.	ООО "Бирюсапромстрой"		
Исполнил	Нефёдкина				12.13				