


План кирпичной кладки.

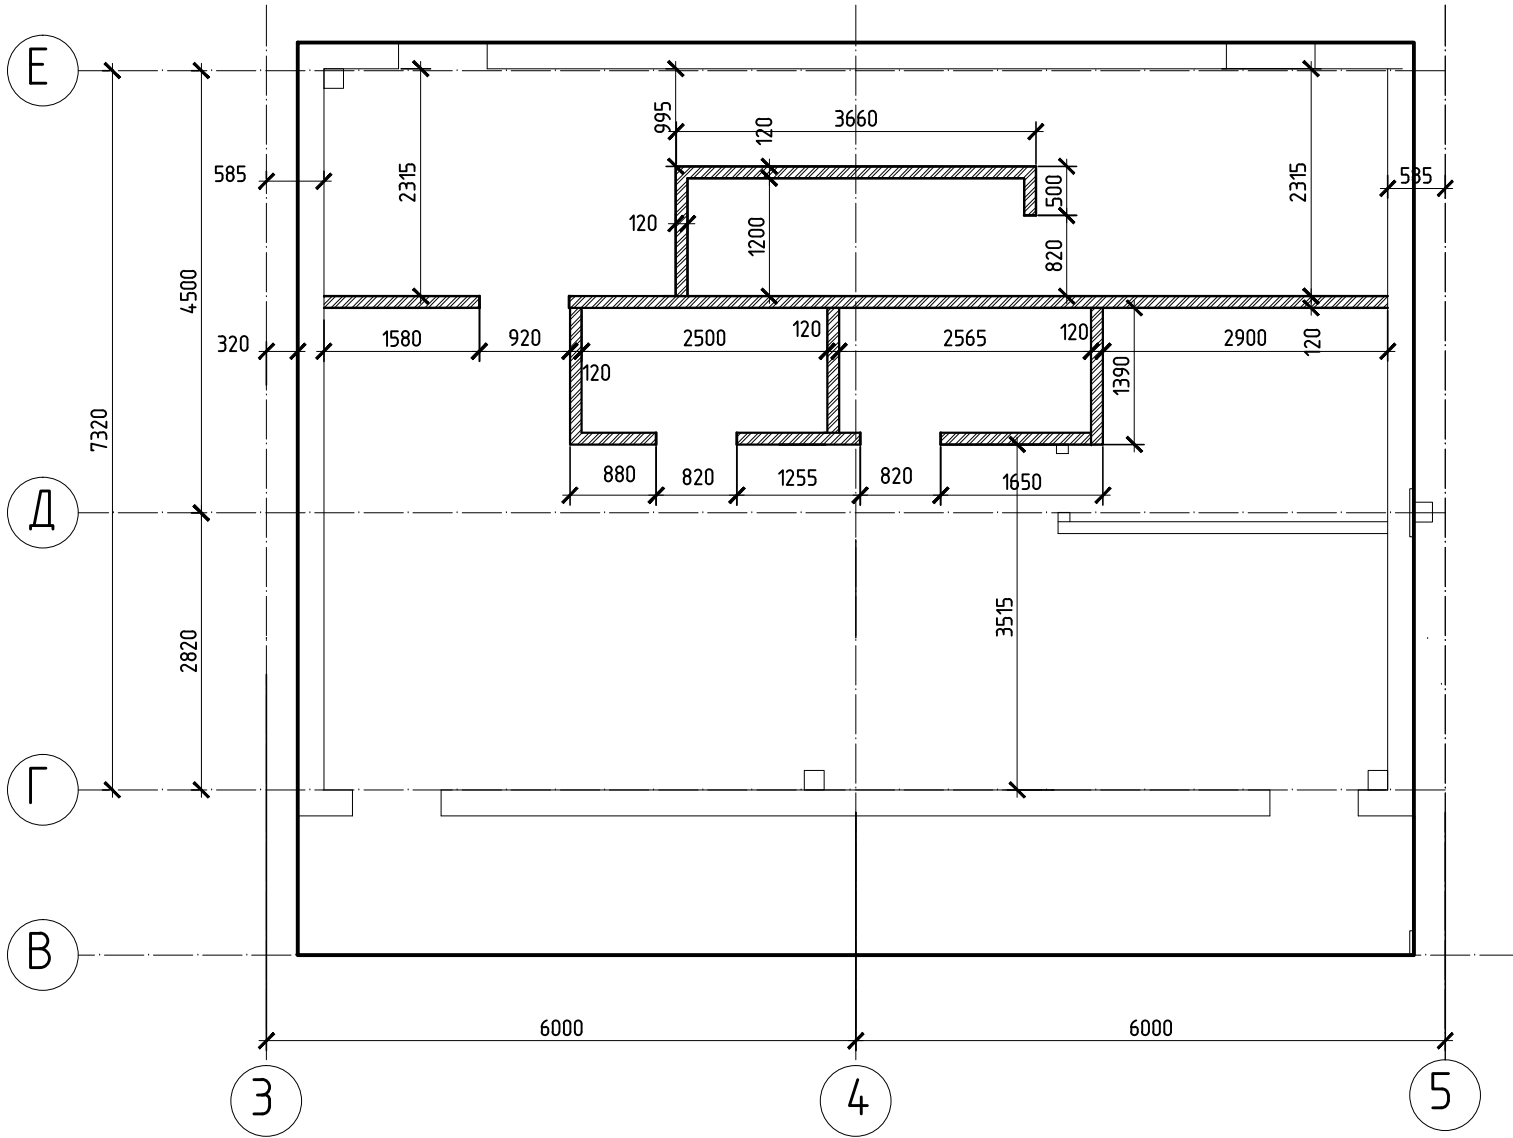

Спецификация материалов конструкций

Поз.	Наименование	Обозначение	Кол.-во,	Масса на единицу, кг	Масса общая, кг
		Кирпичные стены			
б/п	ГОСТ 5781-82*	Ø14 АI, м.пог.	45	1.58	71.1
Д1	ГОСТ 5781-82*	Ø6 АI, м.пог.	45	0.222	9.99
С1	ГОСТ 5781-82*	Кладочная сетка С1, м.пог.	453.1	1.1	498.41
б/п		Кирпичная кладка, м.куб.	82.8		

1. Армирующую сетку С1 укладывать в кирпичную кладку через 4 ряда.

						НКПЮ-13/53-КЖ 2.2			
						Реконструкция контейнерного терминала ст. Батарейная г. Иркутск			
Изм.	Кол. уч.	Лист	№ док.	Подпись	Дата	КПП1	Стадия	Лист	Листов
Н.контр.	Баженова				12.13		Р	11	
Проверил	Карпец				12.13	План кирпичной кладки. Спецификация материалов.		ООО "Бирюсапромстрой"	
Исполнил	Нефёдкина				12.13				