
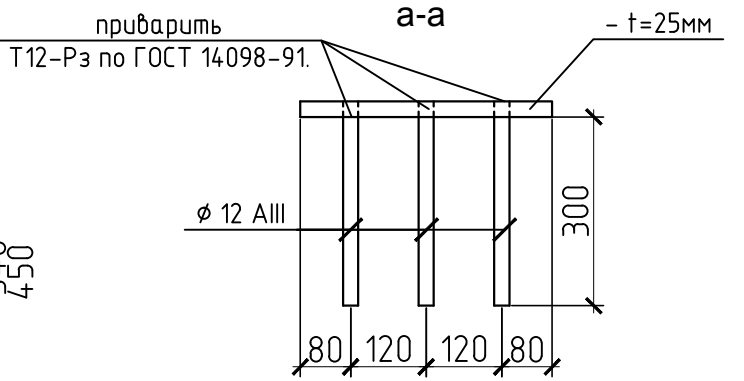
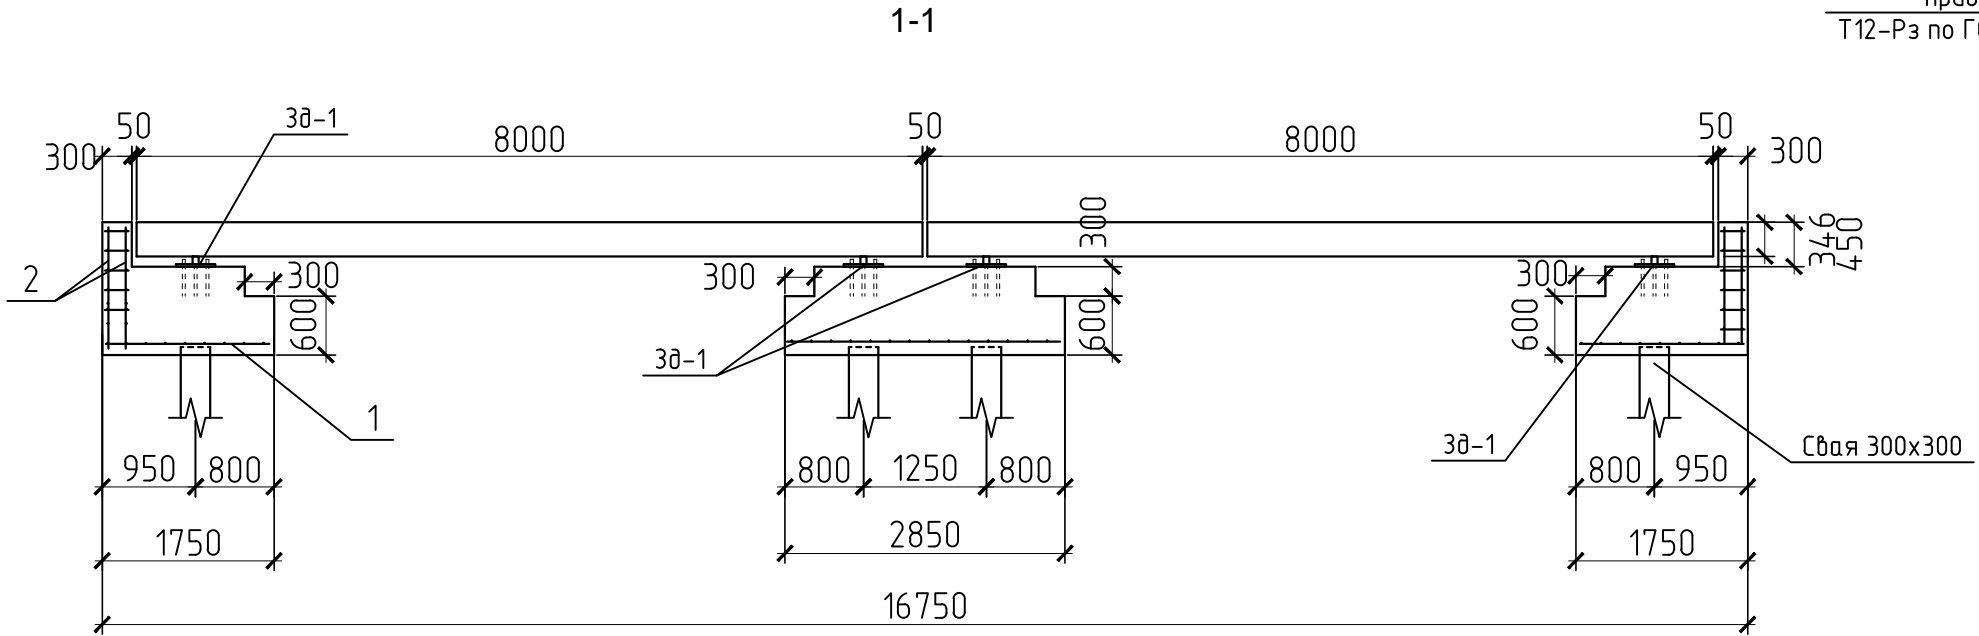
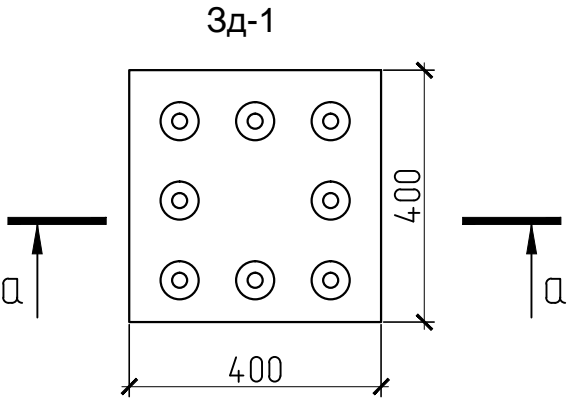


План фундамента под весы

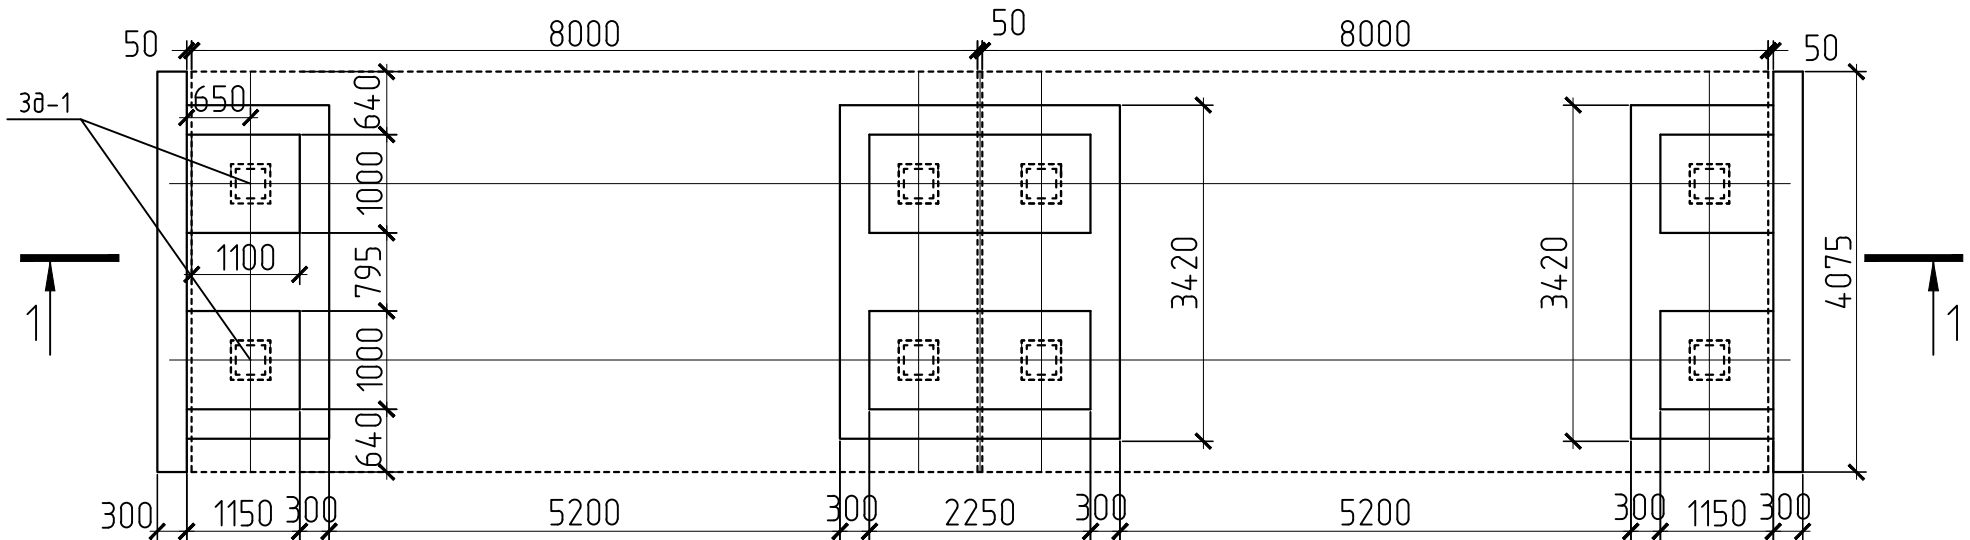

Спецификация материалов на ростверк.

Поз.	Наименование	Обозначение	Кол.-во,	Масса на единицу, кг	Масса общая, кг
1	ГОСТ 23279-85	2С 12 AIII-200 12 AIII-200 30x335	2	50.6	101.2
2	ГОСТ 23279-85	2С 12 AIII-200 8 AI-200 85x115 25x125 25	2	26.0	52
3		Бетон кл. В20, F50, м³	16.3		
4		Закладная деталь, шт	8		

						НКПЮ-13/53-КЖ 2.2			
						Реконструкция контейнерного терминала ст. Батарейная			
						г. Иркутск			
Изм.	Кол. уч.	Лист	№ док.	Подпись	Дата	Навес	Стадия	Лист	Листов
Н.контр.		Баженова			12.13		Р	12	
Проверил	Карпец				12.13	План фундаментов под весы. Сечение 1-1. 3Д-1.	ООО "Бирюсапромстрой"		
Исполнил	Нефёдкина				12.13				