
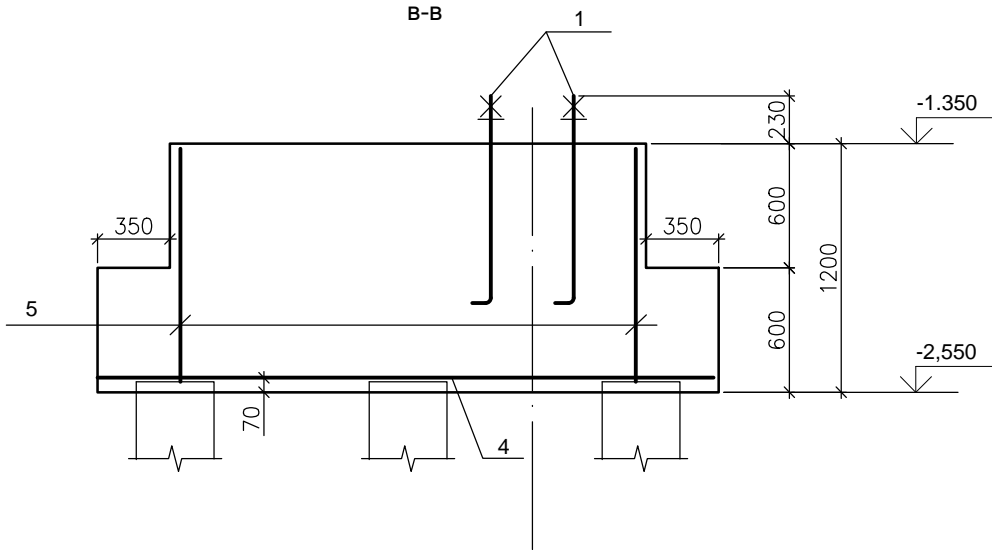


Спецификация материалов на ростверк Рсм 2

Поз.	Наименование	Обозначение	Кол.-во,	Масса на единицу, кг	Масса общая, кг
1	ГОСТ 24379.1-80	Болт 1.1 М30х1000 09Г2С-6	8	6.77	54.16
2	ГОСТ 24379.1-80	Шайба М 30	8	0.33	2.64
3	ГОСТ 5915-70	Гайка М 30-(S46)	8	0.24	1.92
4	ГОСТ 23279-85	2С — 12 АIII-200 12 АIII-200 15х235	2	30.0	60
5	ГОСТ 23279-85	2С — 12 АIII-200 8 АI-200 85х115	2	26.0	52
		Бетон кл. В20, F50, м³	7.74		

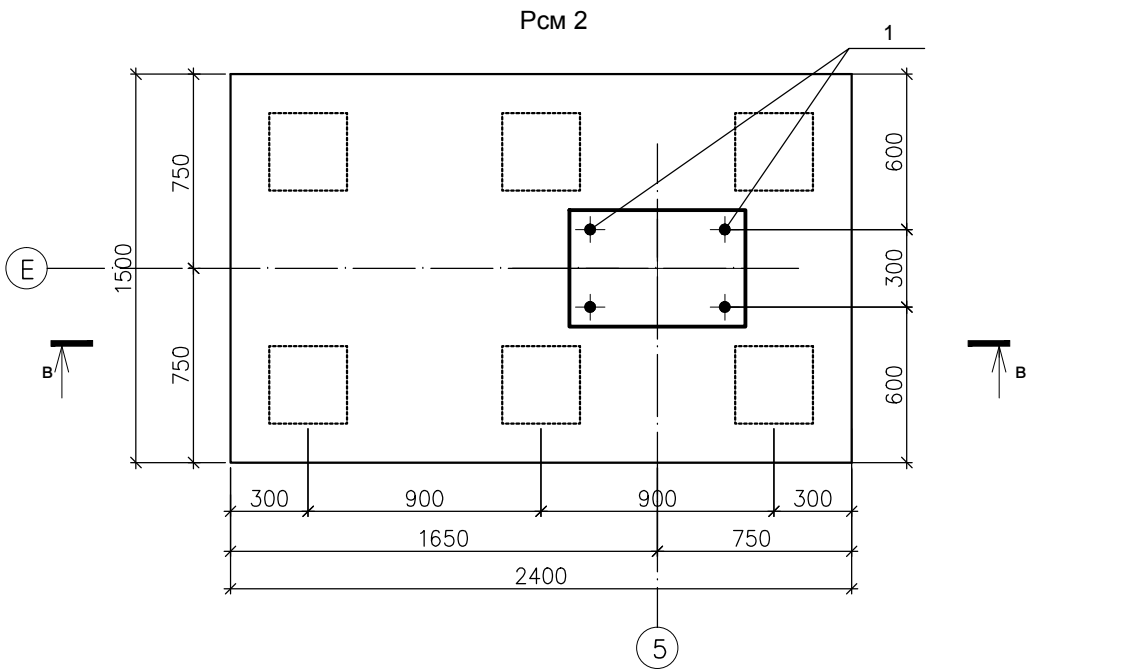

Согласовано

Взам. инв. №

Подп. и дата

Инв. № подл.

НКПЮ-13/53-КЖ 2.2

Реконструкция контейнерного терминала ст. Батарейная
г. Иркутск

Изм.	Кол. уч.	Лист	№ док.	Подпись	Дата
Н.контр.	Баженова	12.13			
Проверил	Карпец	12.13			
Исполнил	Нефёдкина	12.13			

Навес	Стадия	Лист	Листов
	Р	6	
речение в-в.	ООО "Бирюсапромстрой"		

Рсм 2, сечение в-в.