
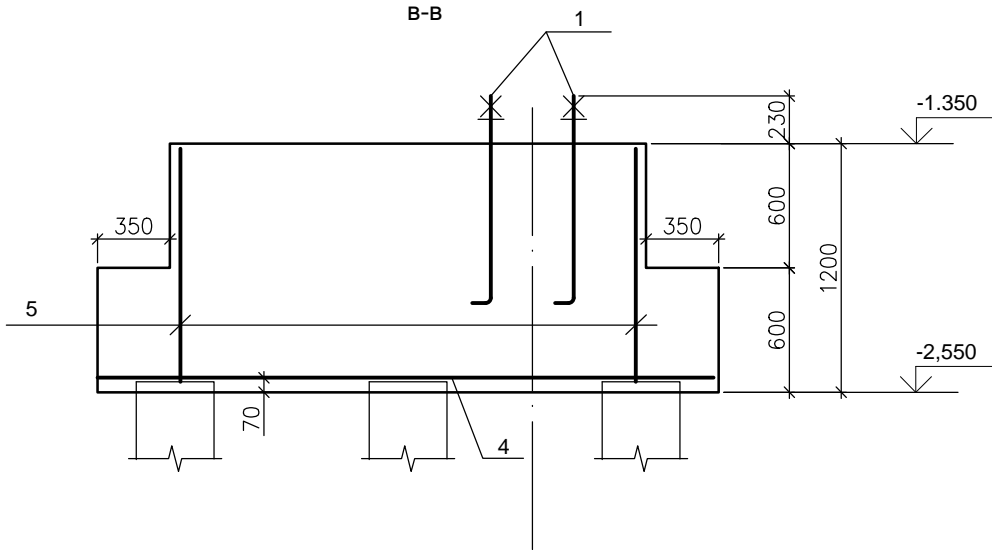


Спецификация материалов на ростверк Рсм 2

Поз.	Наименование	Обозначение	Кол.-во,	Масса на единицу, кг	Масса общая, кг
1	ГОСТ 24379.1-80	Болт 1.1 М30х1000 09Г2С-6	8	6.77	54.16
2	ГОСТ 24379.1-80	Шайба М 30	8	0.33	2.64
3	ГОСТ 5915-70	Гайка М 30-(S46)	8	0.24	1.92
4	ГОСТ 23279-85	2С — 12 АIII-200 — 12 АIII-200 15х235	2	30.0	60
5	ГОСТ 23279-85	2С — 12 АIII-200 — 8 АI-200 85х115	2	26.0	52
		Бетон кл. В20, F50, м³	7.74		

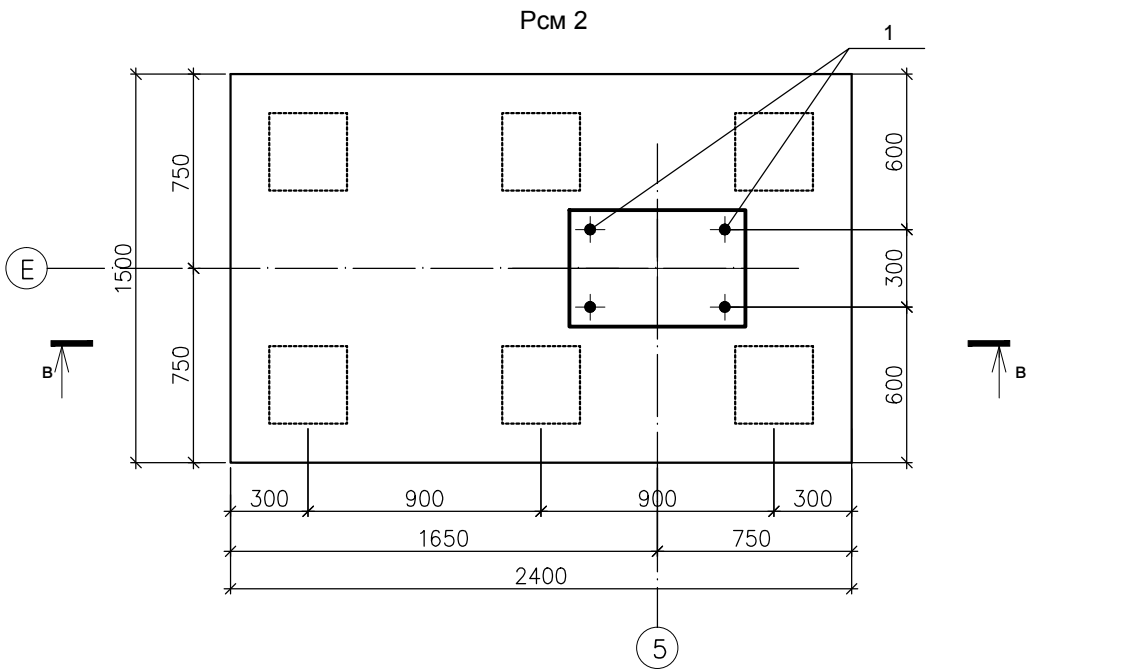

						НКПЮ-13/53-КЖ 2.2			
						Реконструкция контейнерного терминала ст. Батарейная г. Иркутск			
Изм.	Кол. уч.	Лист	№ док.	Подпись	Дата	Навес	Стадия	Лист	Листов
Н.контр.		Баженова		<i>Баженова</i>	12.13		Р	7	
Проверил	Карпец			<i>Карпец</i>	12.13	Рсм 2, сечение в-в.	ООО "Бирюсапромстрой"		
Исполнил	Нефёдкина			<i>Нефёдкина</i>	12.13				