
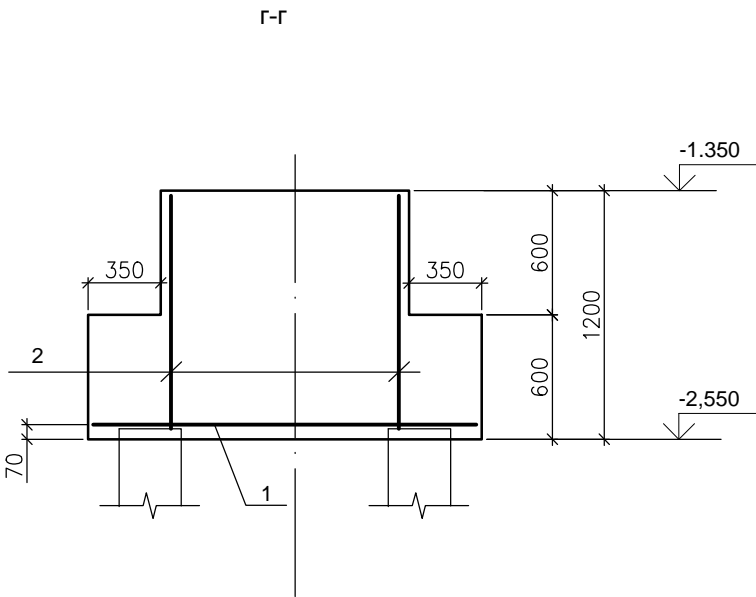


Спецификация материалов на ростверк Рсм 3

Поз.	Наименование	Обозначение	Кол.-во,	Масса на единицу, кг	Масса общая, кг
1	ГОСТ 23279-85	2С — 12 AIII-200 — 12 AIII-200 15x55	20	8	160
2	ГОСТ 23279-85	2С — 12 AIII-200 — 8 AI-200 85x115	20	26.0	520
		Бетон кл. В20, F50, м³	6.2		

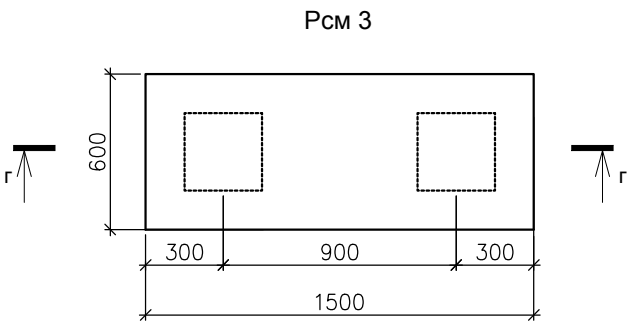

						НКПЮ-13/53-КЖ 2.2			
						Реконструкция контейнерного терминала ст. Батарейная г. Иркутск			
Изм.	Кол. уч.	Лист	№ док.	Подпись	Дата	Навес	Стадия	Лист	Листов
Н.контр.		Баженова			12.13		Р	8	
Проверил	Карпец				12.13	Рсм 3, сечение г-г.	ООО "Бирюсапромстрой"		
Исполнил	Нефёдкина				12.13				
Формат А3									

Согласовано

Взам. инв. №

Подп. и дата

Инв. № подл.