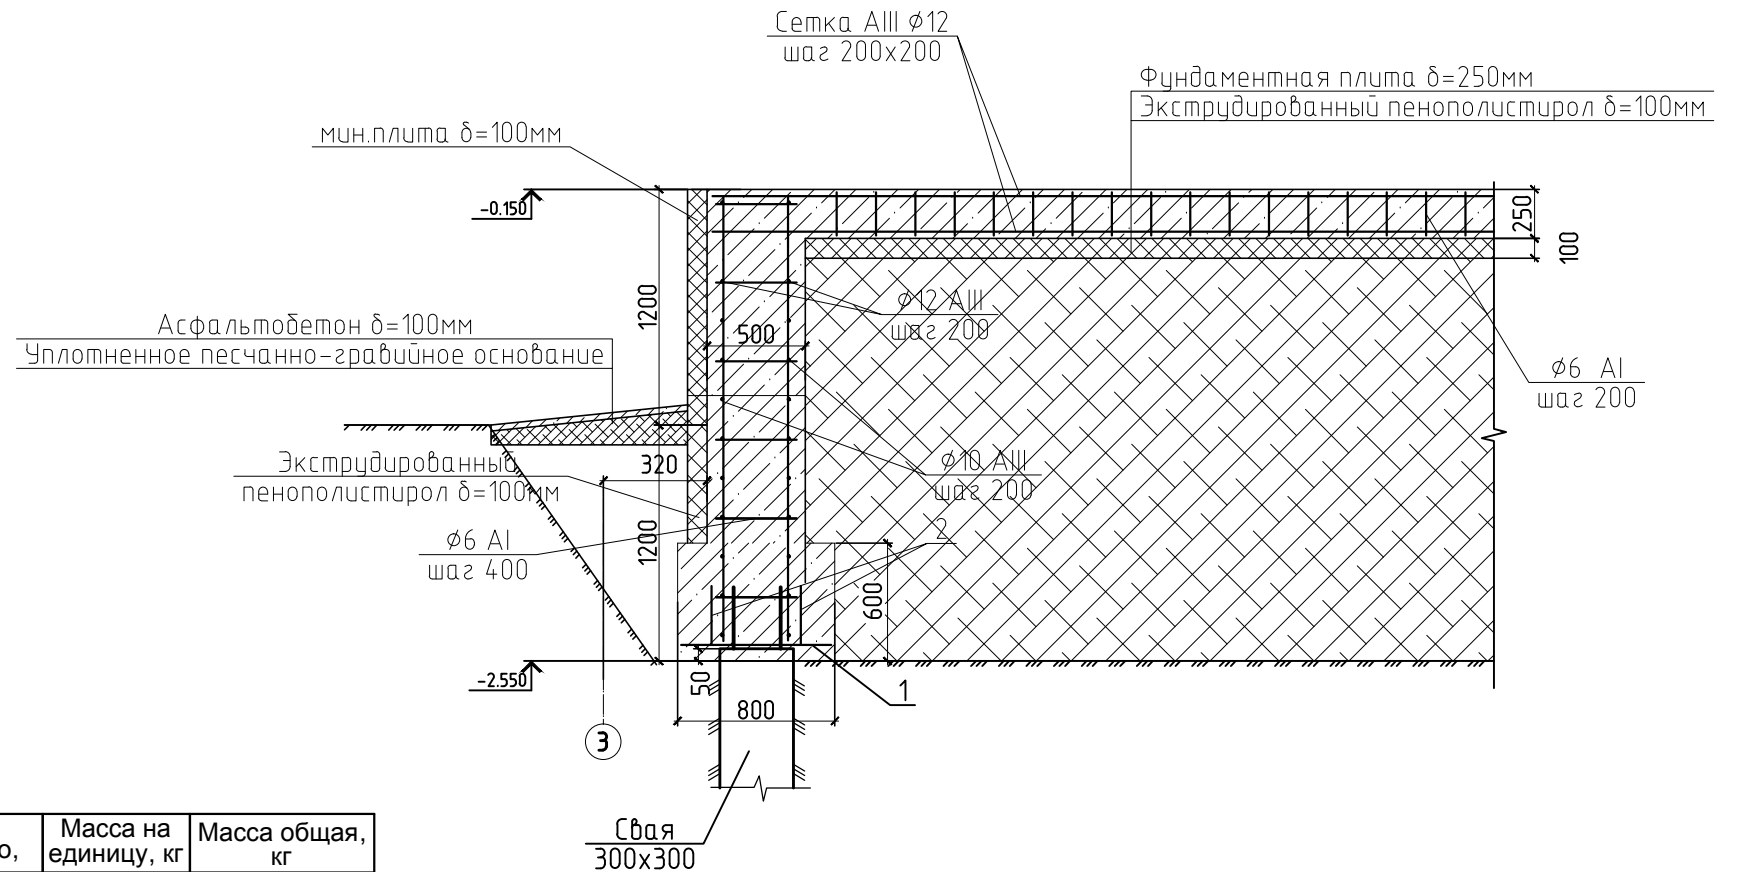
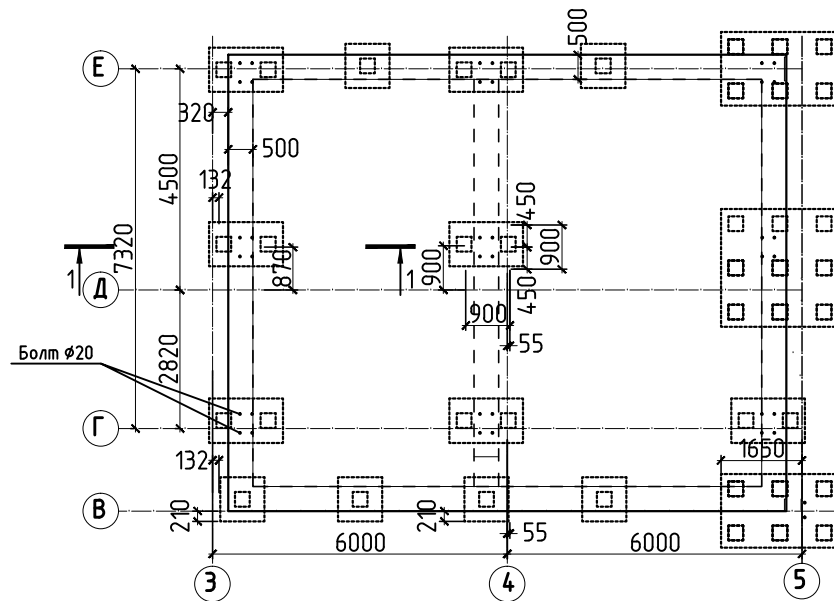

 



1-1



1. Под монолитными ростверками выполнить подготовку из бетона кл.В 7,5 толщиной 100 мм.
2. Наружные поверхности ростверков, соприкасающиеся с грунтом, обмазать горячим битумом за 2 раза.

Поз.	Наименование	Обозначение	Кол.-во,	Масса на единицу, кг	Масса общая, кг
		Ленточный фундамент			
б/п	ГОСТ 5781-82*	Ø12 AIII, м.пог.	17466	0.888	15510
б/п	ГОСТ 5781-82*	Ø10 AIII, м.пог.	1700	0.617	1050
		Бетон кл. В25, м³	52		
		Фундаментная плита			
б/п	ГОСТ 5781-82*	Ø12 AIII, м.пог.	2532	0.888	2248.4
б/п	ГОСТ 5781-82*	Ø6 AI, м.пог.	1754	0.222	390
		Бетон кл. В25, м³	27.7		
		Экструдированный пенополистирол, м³	11.2		
		ПГС, м³	185		

						НКПЮ-13/53-КЖ 2.2				
						Реконструкция контейнерного терминала ст. Батарейная г. Иркутск				
Изм.	Кол. уч.	Лист	№ док.	Подпись	Дата	КПП1.		Стадия	Лист	Листов
Н.контр.	Баженова		12.13					Р	9	
Проверил	Карпец		12.13	План фундаментов КПП1. Разрез 1-1.		ООО "Бирюсапромстрой"				
Исполнил	Нефёдкина		12.13							

**Согласовано:**

Взам. инв. №

**Подп. и дата**

Инв. № подл.