


Вид спереди

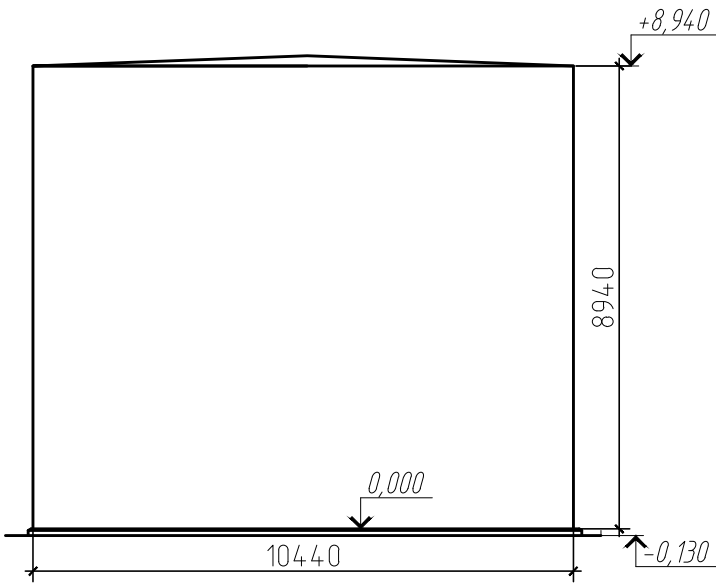

Вид сверху


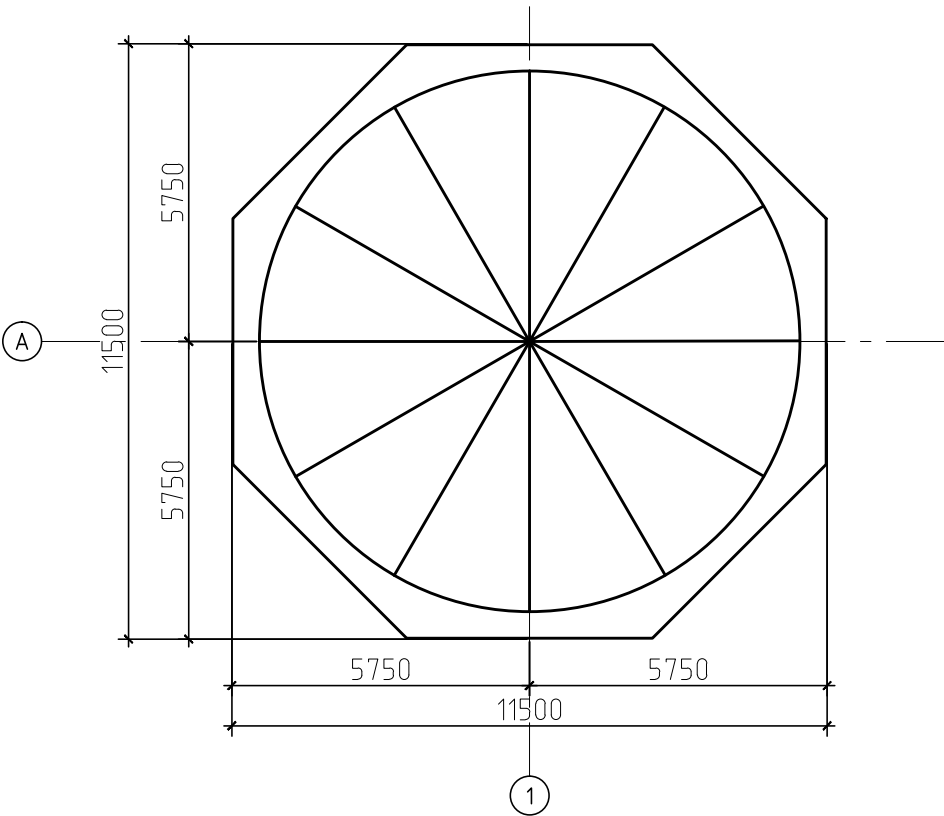


Схема свайного поля

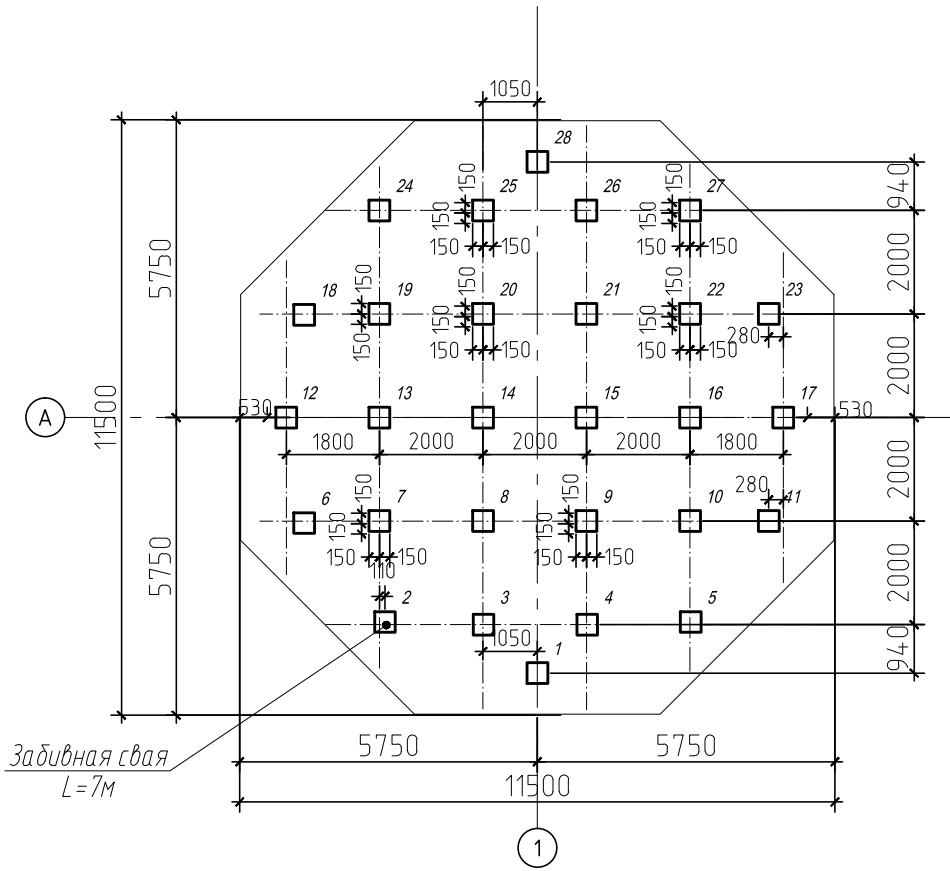

Спецификация к схеме расположения свай

Поз.	Наименование	Кол.	Масса ед., т
1-28	Свая С70.30-9у	28	44.8

НКПЮ-13/53-КЖ 2.3

Реконструкция контейнерного терминала ст. Батарейная
г. Иркутск

Изм.	Кол. уч.	Лист	№ док.	Подпись	Дата	Противопожарный резервуары ёмкостью 650 м3 (2 шт.)			
Исполнил	Нефёдкина				12.13	Вид спереди. Вид сверху. Схема свайного поля.	Стадия	Лист	Листов
Проверил	Карпец				12.13		Р	5	
Н.контр.	Баженова				12.13	ООО "Бирюсапромстрой"			

- Основанием под свайный фундамент служит галечниковый грунт.
- Все работы вести по СНиП 3.03.01-87 "Несущие и ограждающие конструкции".
- При выполнении нулевого цикла работы выполнять согласно указаниям СНиП 3.02.01-87 "Земляные сооружения, основания и фундаменты".
- Насыпные грунты планировки площадки послойно утрамбованы слоями 20-30 см до $\Omega=2\text{т/м}^3$.