



Согласовано			
Инв. № подл.	Подп. и дата	Взам. инв. №	

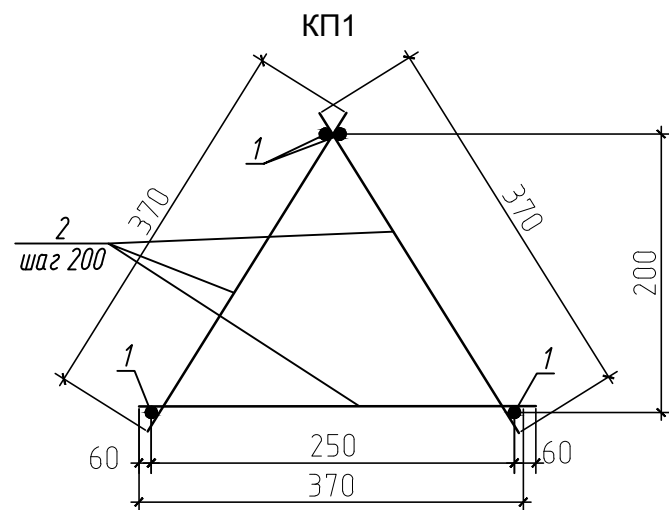

Марка	Поз.	Обозначение	Наименование	Кол.	масса, кг	Масса изделия, кг
КП1	1	ГОСТ 5781-82*	d 12 AIII, L=1000	4	0.89	5.8
	2	ГОСТ 5781-82*	d 8 AI, L=370	15	0.15	

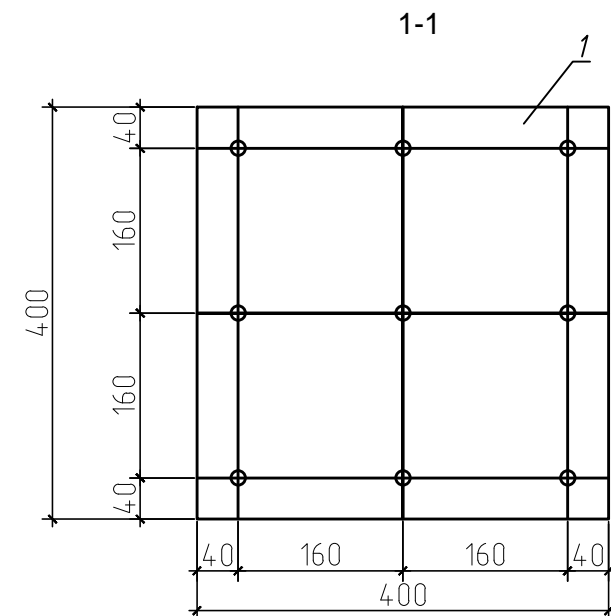

Марка	Поз.	Обозначение	Наименование	Кол.	масса, кг	Масса изделия, кг
МН157-6	1	ГОСТ 19903-74	-400x400x10	1	12.56	16.3
	2	ГОСТ 5781-82*	d 14 AIII, L=170	9	1.9	
	3	ГОСТ 19903-74	-50x50x10	9	1.84	

						НКПЮ-13/53-КЖ 2.3			
						Реконструкция контейнерного терминала ст. Батарейная г. Иркутск			
Изм.	Кол. уч.	Лист	№ док.	Подпись	Дата				
Исполнил	Нефёдкина		12.13			Противопожарный резервуары ёмкостью 650 м3 (2 шт.)	Стадия	Лист	Листов
Проверил	Карпец		12.13				Р	7	
						Поддерживающий каркас КП1. Изделие закладное МН 157-6.	ООО "Бирюсапромстрой"		
Н.контр.	Баженова		12.13						