
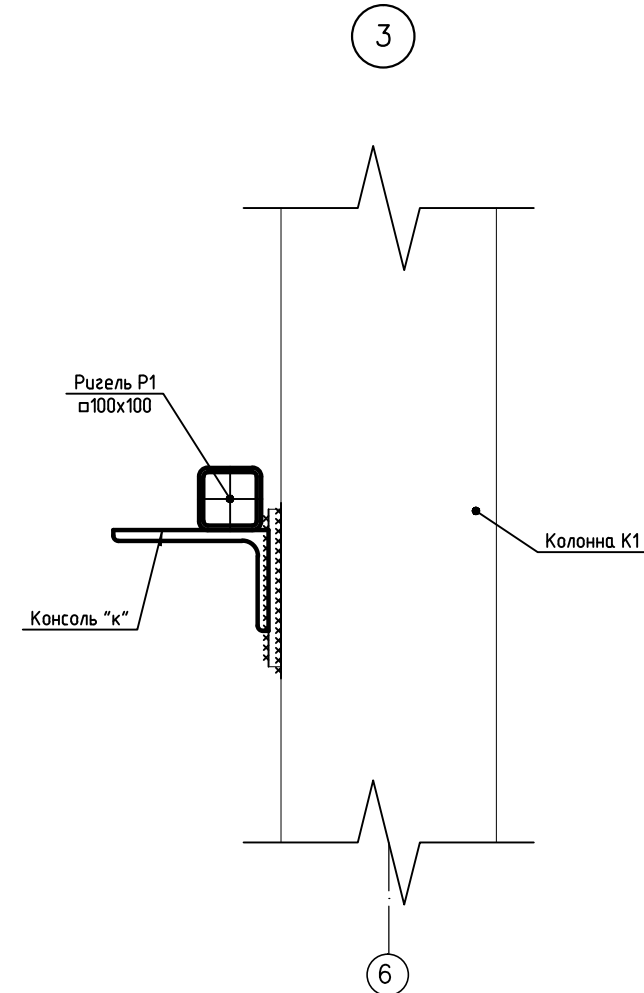
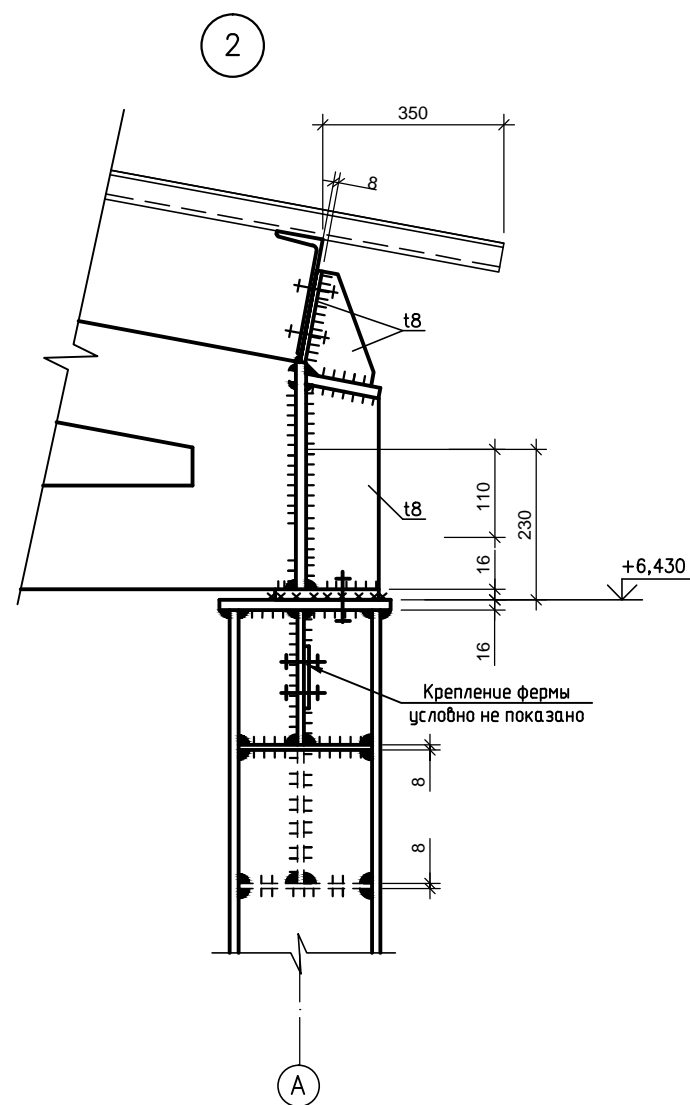
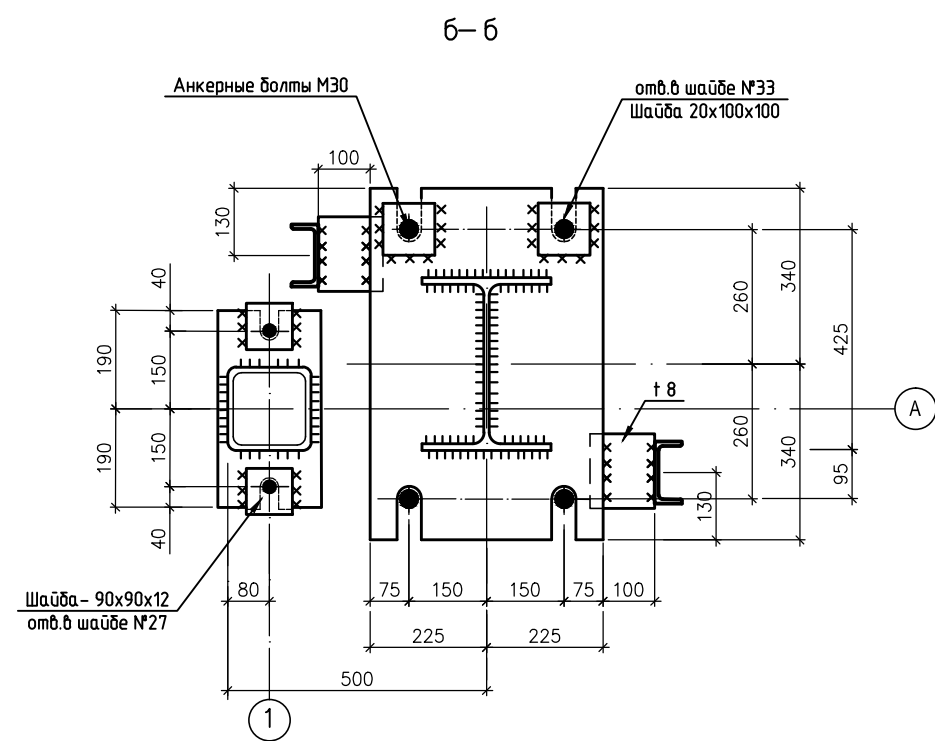


Согласовано					
Взам. инв. №					
Инв. № подл.					

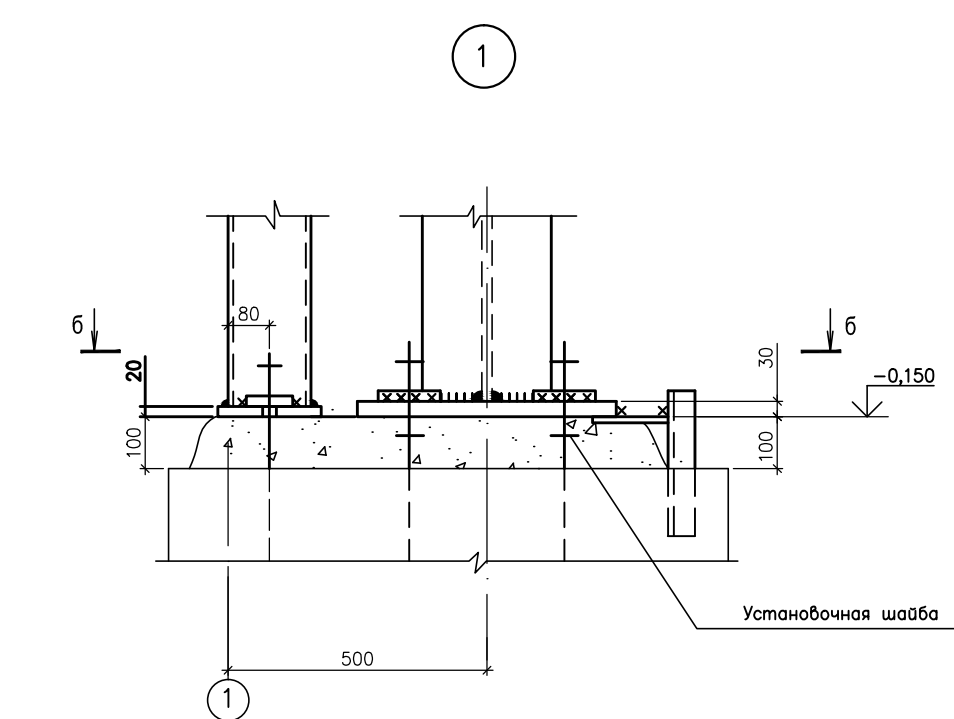

						НКПЮ-13/53-КМ 3.1			
						Реконструкция контейнерного терминала ст. Батарейная г. Иркутск			
Изм.	Кол. уч.	Лист	№ док.	Подпись	Дата	Закрытая стоянка для тягачей и погрузчиков	Стадия	Лист	Листов
Исполнил	Нефёдкина			<i>Нефёдкина</i>	01.14		Р	12	13
Проверил	Карпец			<i>Карпец</i>	01.14	Узлы 1, 2, 3, сечение б-б.	ООО "Бирюсапромстрой"		
Н.контр.	Баженова			<i>Баженова</i>	01.14				