



Разрез 1-1

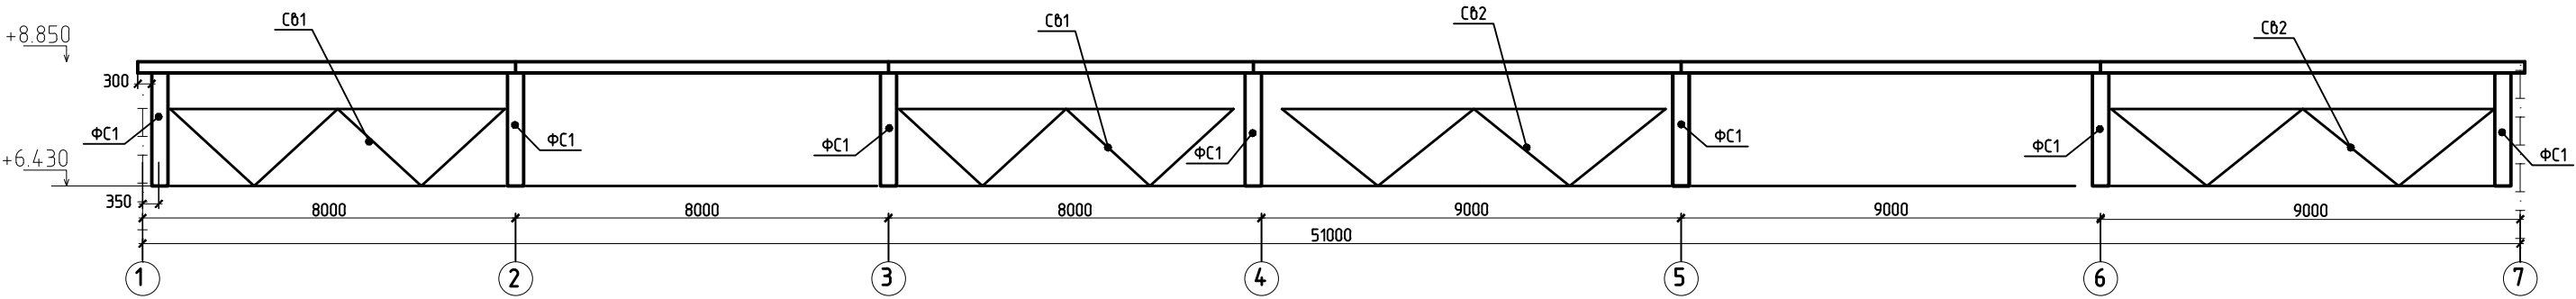

Разрез 2-2

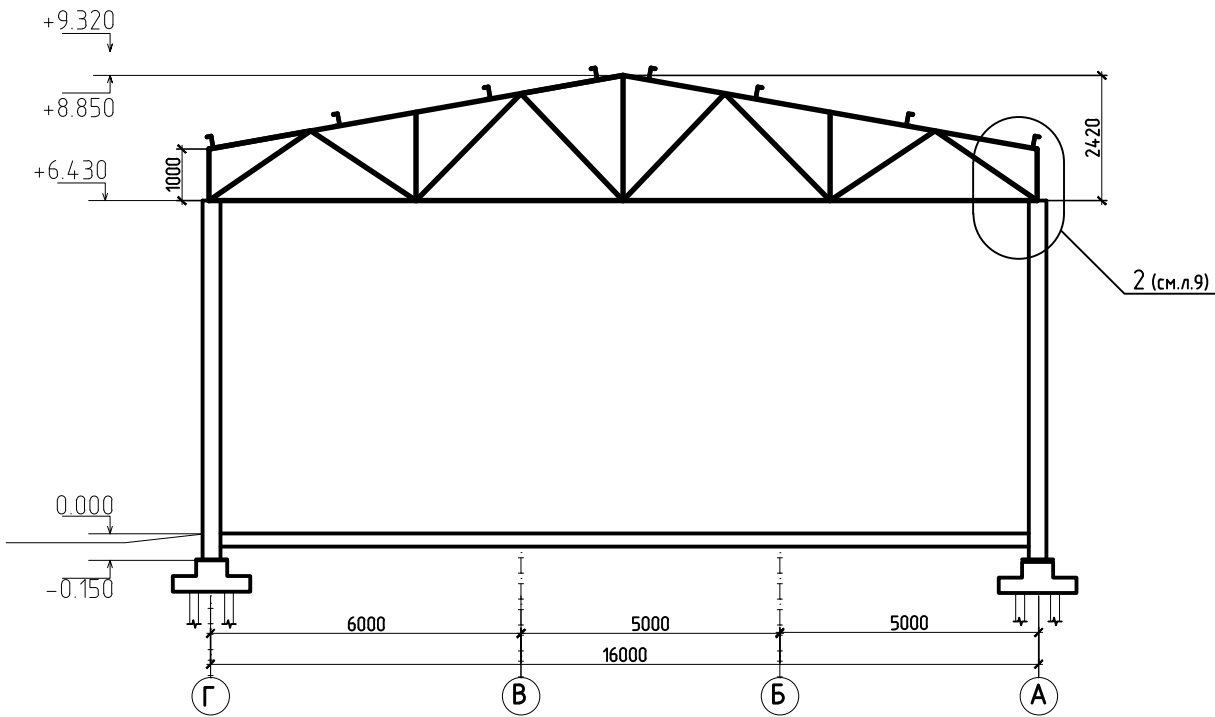

1. Для увеличения предела огнестойкости необходимо покрасить несущие металлические конструкции огнезащитным составом "UNIFIRE CH "

						НКПЮ-13/53-КМ 3.1		
						Реконструкция контейнерного терминала ст. Батарейная г. Иркутск		
Изм.	Кол. уч.	Лист	№ док.	Подпись	Дата	Закрытая стоянка для тягачей и погрузчиков	Стадия	Лист
Исполнил	Нефёдкина			<i>Нефёдкина</i>	12.13		Р	5
Проверил	Карпец			<i>Карпец</i>	12.13	Разрезы 1-1, 2-2.	ООО "Бирюсапромстрой"	
Н.контр.	Баженова			<i>Баженова</i>	12.13			