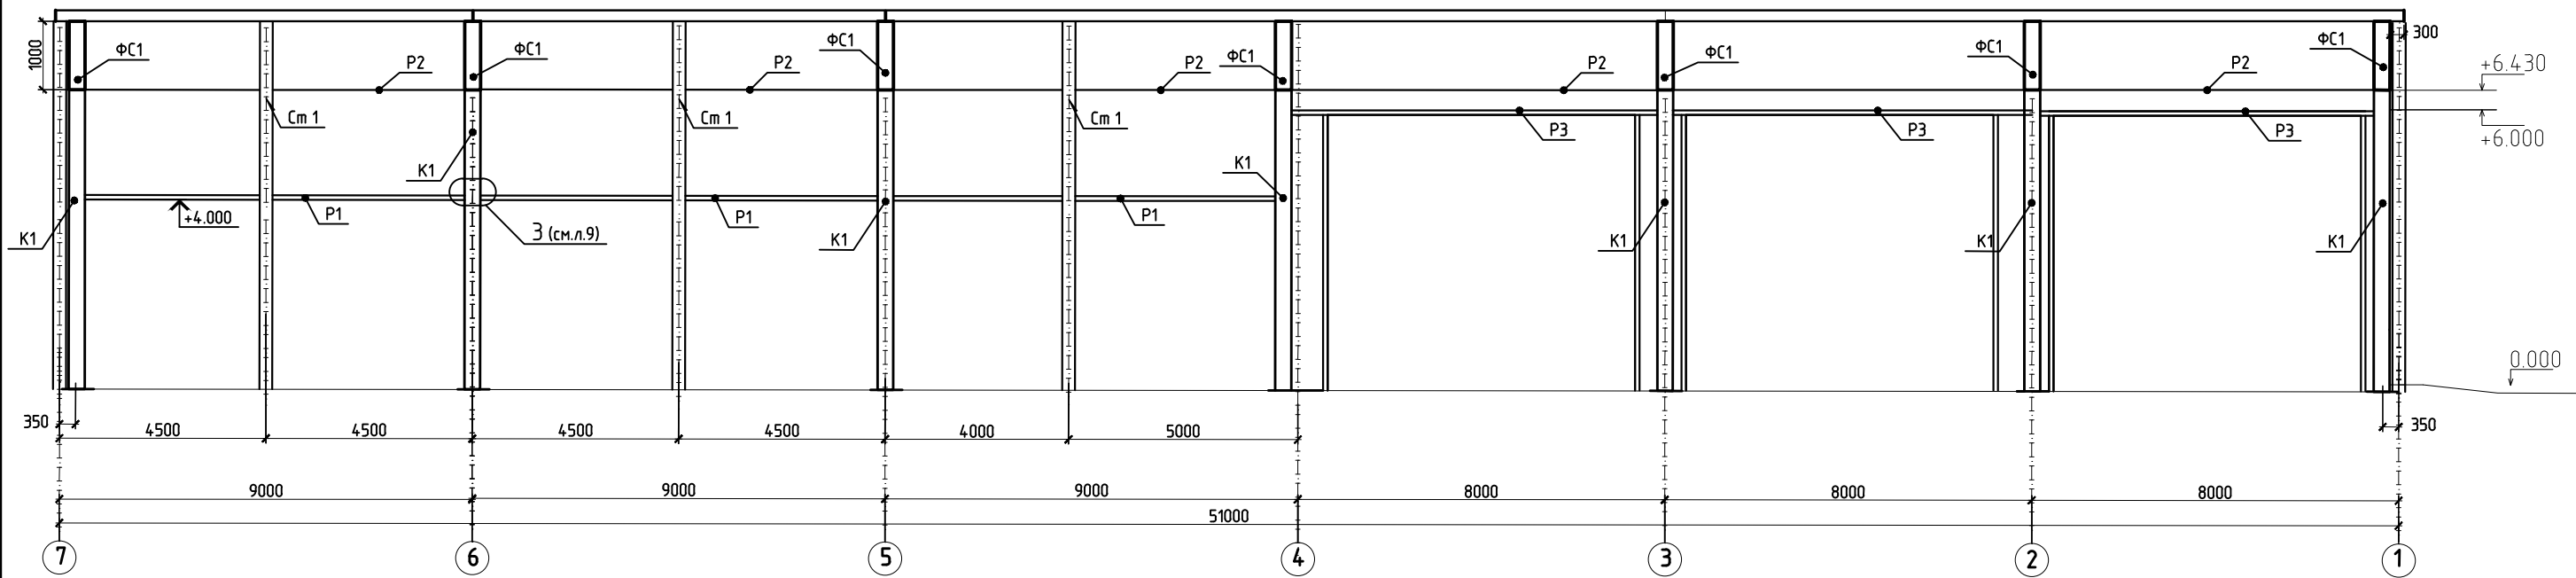

 



Разрез 3-3



Согласовано			
Взам. инв. №			
Инв. № подл.			

1. Для увеличения предела огнестойкости необходимо покрасить несущие металлические конструкции огнезащитным составом "UNIFIRE CH "

						НКПЮ-13/53-КМ 3.1			
						Реконструкция контейнерного терминала ст. Батарейная г. Иркутск			
Изм.	Кол. уч.	Лист	№ док.	Подпись	Дата	Закрытая стоянка для тягачей и погрузчиков	Стадия	Лист	Листов
Исполнил	Нефёдкина				12.13		Р	6	
Проверил	Карпец				12.13				
Н.контр.	Баженова				12.13	Разрез 3-3.	ООО "Бирюсапромстрой"		