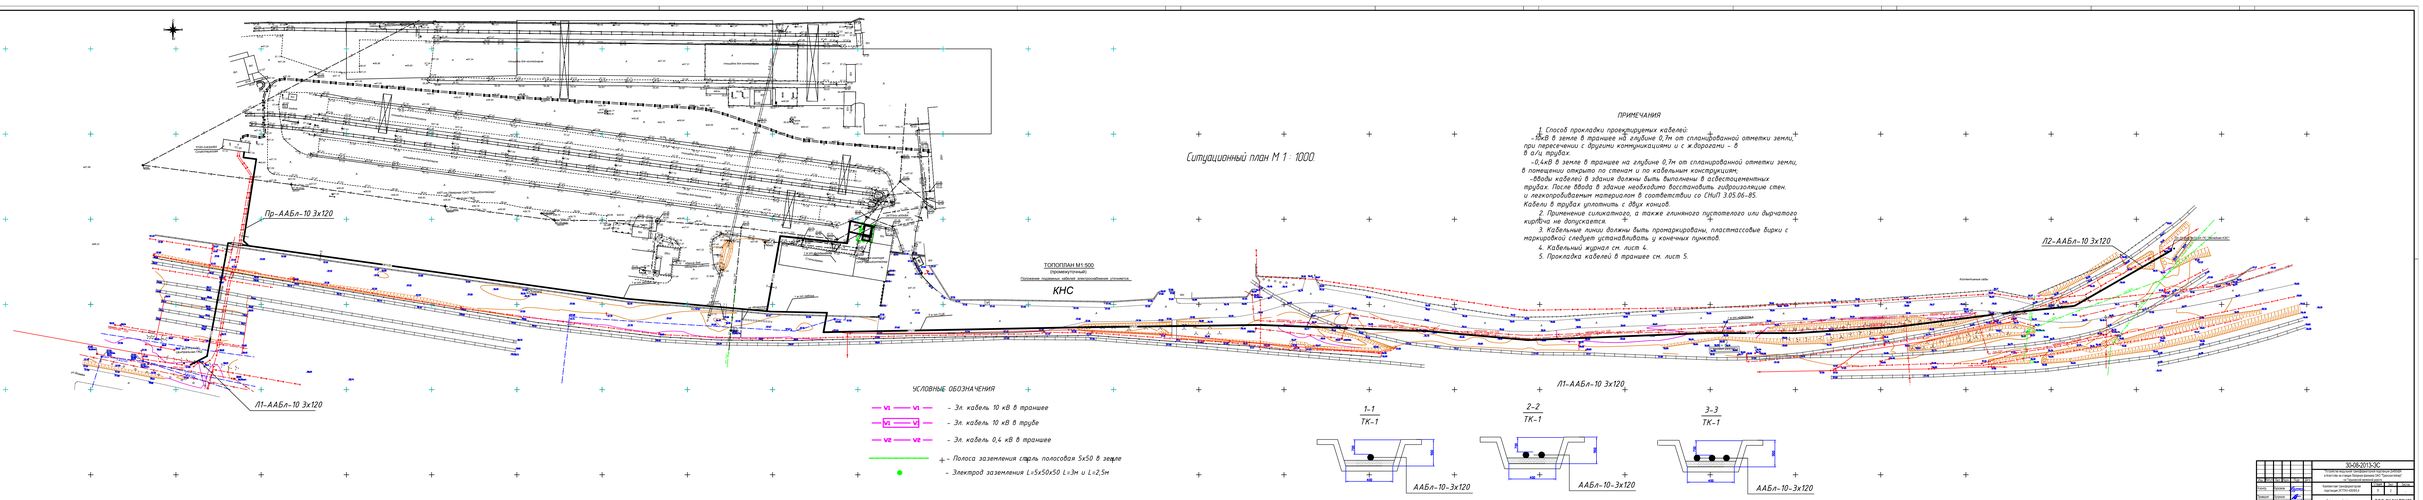

ПРИМЕЧАНИЯ

1. Способ прокладки проектируемых кабелей:
– 10кВ в земле в траншее на глубине 0,7м от спланированной отметки земли, при пересечении с другими коммуникациями и с ж.дорогами – в а/ц трубах.
– 0,4кВ в земле в траншее на глубине 0,7м от спланированной отметки земли, в помещении открыто по стенам и по кабельным конструкциям.
– Вводы кабелей в здания должны быть выполнены в асбестоцементных трубах. После ввода в здание необходимо восстановить гидроизоляцию стен. и легкопробиваемым материалом в соответствии со СНиП 3.05.06-85.
Кабели в трубах уплотнить с двух концов.
2. Применение силикатного, а также алюминиевого пустотелого или дырчатого кирпича не допускается.
3. Кабельные линии должны быть промаркированы, пластмассовые бирки с маркировкой следует устанавливать у конечных пунктов.
4. Кабельный журнал см. лист 4.
5. Прокладка кабелей в траншее см. лист 5.

				30-06-2013-ЭС	
				Строительство 2-х блочной комплектной насосной станции пожаротушения на территории ООО "Автомобилист" по Ленинградскому шоссе	
Изм.	Кол.уч.	Лист	№ док.	Подпись	Дата
ГИП	Ахлов			Наружное электроснабжение. Ситуационный план.	Стадия / Лист / Листов: Р / 1 / 5
Н.контр.	Ахлов				ООО СК "АЛЕКС"
Разраб.	Ахлов			Ситуационный план	