Кабельные линии 6кВ. М1:500.
Точка присоединения №1.

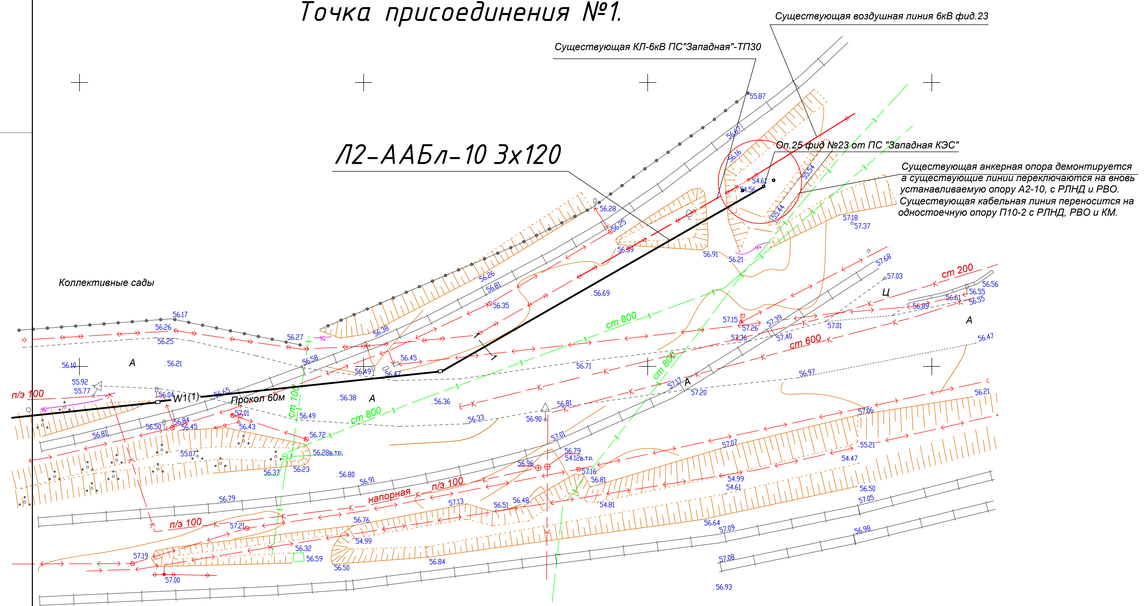

Профиль трассы прокола.

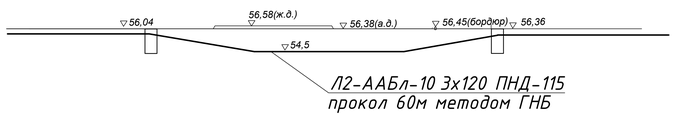

						30-08-2013-ЭС			
						"Устройство модульной трансформаторной подстанции 2х400кВА в Агентстве на станции Лагерная филиала ОАО "Трансконтейнер" на Горьковской железной дороге.			
Изм.	Кол.уч	Лист	Nдок.	Подп.	Дата	Комплектная трансформаторная подстанция 2КТПНУ-400/6/0,4	Стадия	Лист	Листов
Н.контр.		Курсаков					П	3.1	.
Проверил		Бугрезов				Точка присоединения №1.	ООО СК "КАПЕКС"		
Разраб.		Путера			.				

Формат А2

Взам.инв.№

Подп. и дата

Инв.Nподл.