
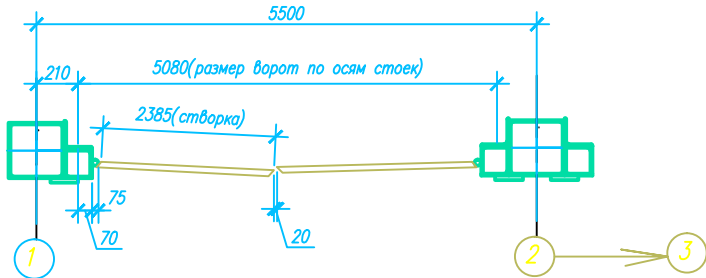


Ситуационный план

Экспликация зданий и сооружений

Поз	Наименование
1	Контрольно-пропускной пункт
2	Автомобильные весы L=18м
3	Металлическая 3-х пролетная рама Н=5,0 м
4	Рама, ворота и ограждение
5	Существующее ограждение

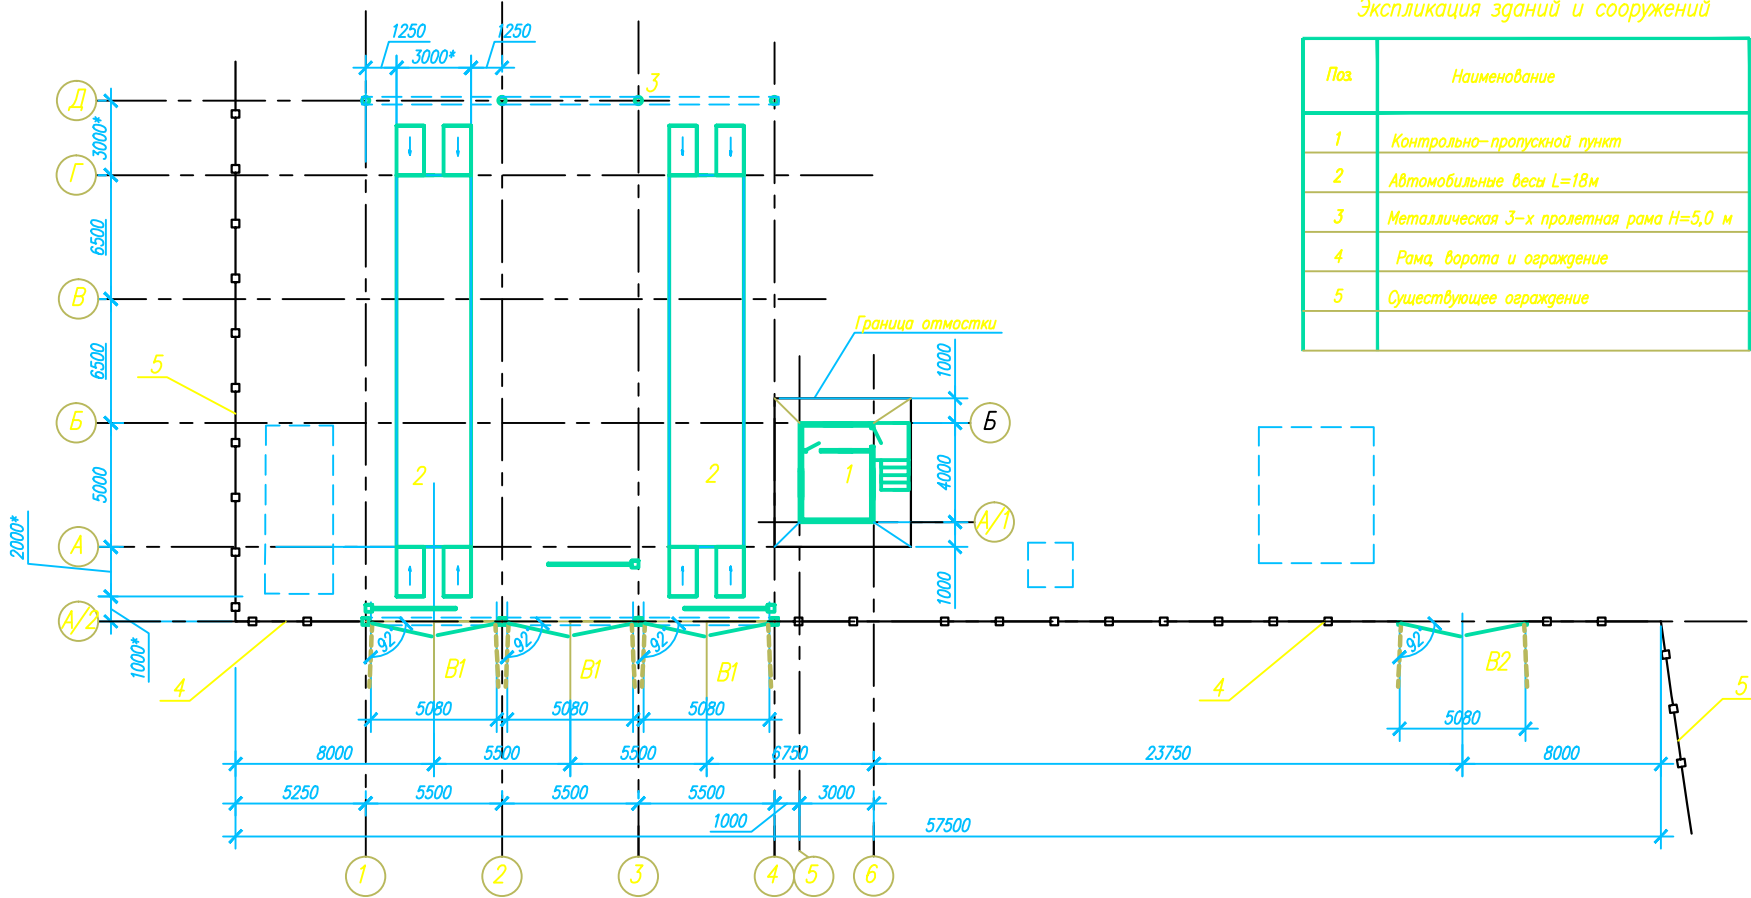

НКПЮ-13/53-4-АС					
Реконструкция контейнерного терминала станция Батарейная г.Иркутск					
Изм.	Кол.уч.	Лист	№ док.	Погн.	Дата
Разработал	Ван-Зун	10.17			
ГИП	Мещеряков	10.17			
Н. контр.	Пельменева	10.17			
Рама, ворота и ограждение				Стадия	Лист
Ситуационный план				Р	5
				Листов	
				ООО "ШелТрейд"	

Инв. N подл. Погр. и дата Взам. инв. N