


УЗел 1

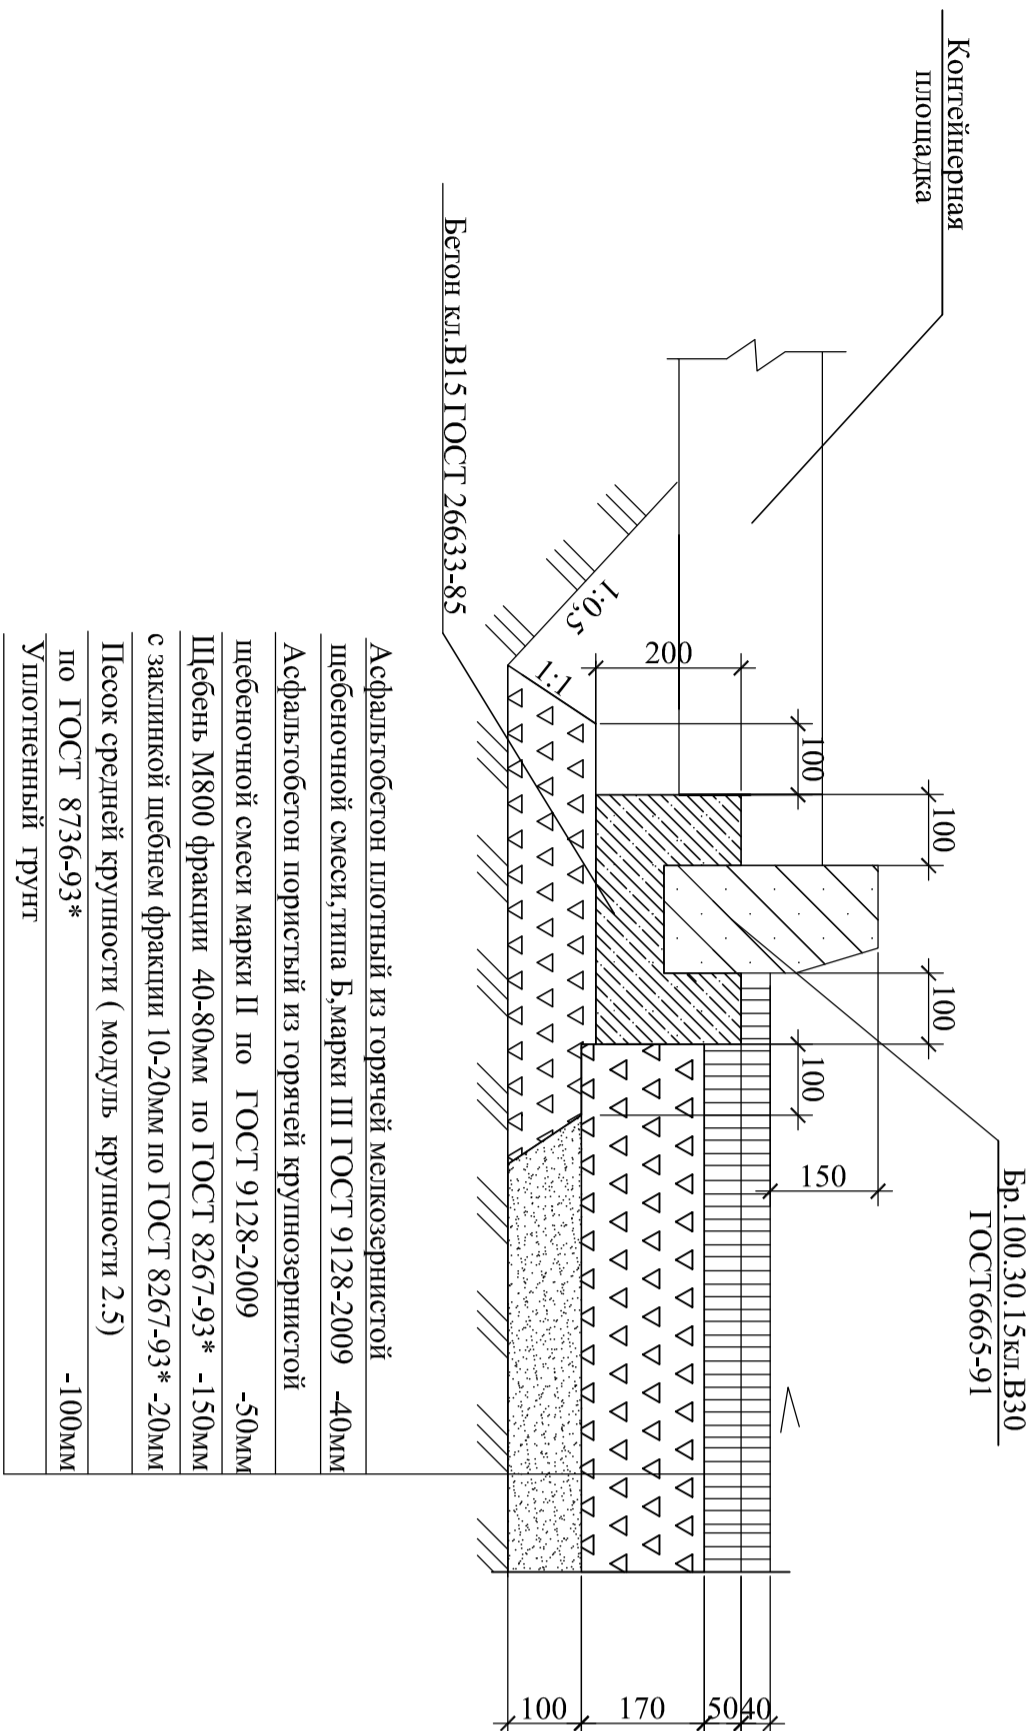

1. Общее указание см. пояснительную записку.
2. Согласно проекта реконструкции неработоспособные участки площадки необходимо полностью демонтировать до грунтового основания и выполнить новое покрытие площадки из асфальтобетона по основанию из щебня.
3. В состав работ, последовательно выполняемых при устройстве площадки входят следующие технологические операции:
 - геодезические разбивочные работы;
 - расборка существующего асфальтобетонного покрытия площадки, бортовых каннел и подстилающих слоев;
 - устройство корыта и уплотнение грунта основания;
 - установка бортовых каннел;
 - устройство песчаного, подстилающего слоя;
 - устройство основания из щебня;
 - устройство асфальтобетонного покрытия;
 - проверка (с помощью геодезических инструментов) ровности покрытия, продольных и поперечных уклонов, ширины проезжей части покрытия, правильности установки люков колодезев подземных коммуникаций.
4. Общий расход материалов на устройство асфальтобетонного покрытия составляет :

- Песок средней крупности (модуль крупности 2,5) по ГОСТ 8736-93* (= $100\mu\text{m}$)	- 2875,5м ³
- Щебень М 800, фракции 40-50мм, (= 50mm)	- 4940,65м ³
- Щебень М 800, фракции 10-20мм по ГОСТ 8267-93*, (= 20mm)	- 658,75м ³
- Асфальтобетон пористый из торфяной крупнозернистой щебеночной смеси марки П по ГОСТ 9128-2009, (= 50mm)	- 26141м ²
- Асфальтобетон плотный из торфяной мелкозернистой щебеночной смеси, типа Б, марки П по ГОСТ 9128-2009, (= 40mm)	- 26141м ²

[illegible]