



Ситуационный план

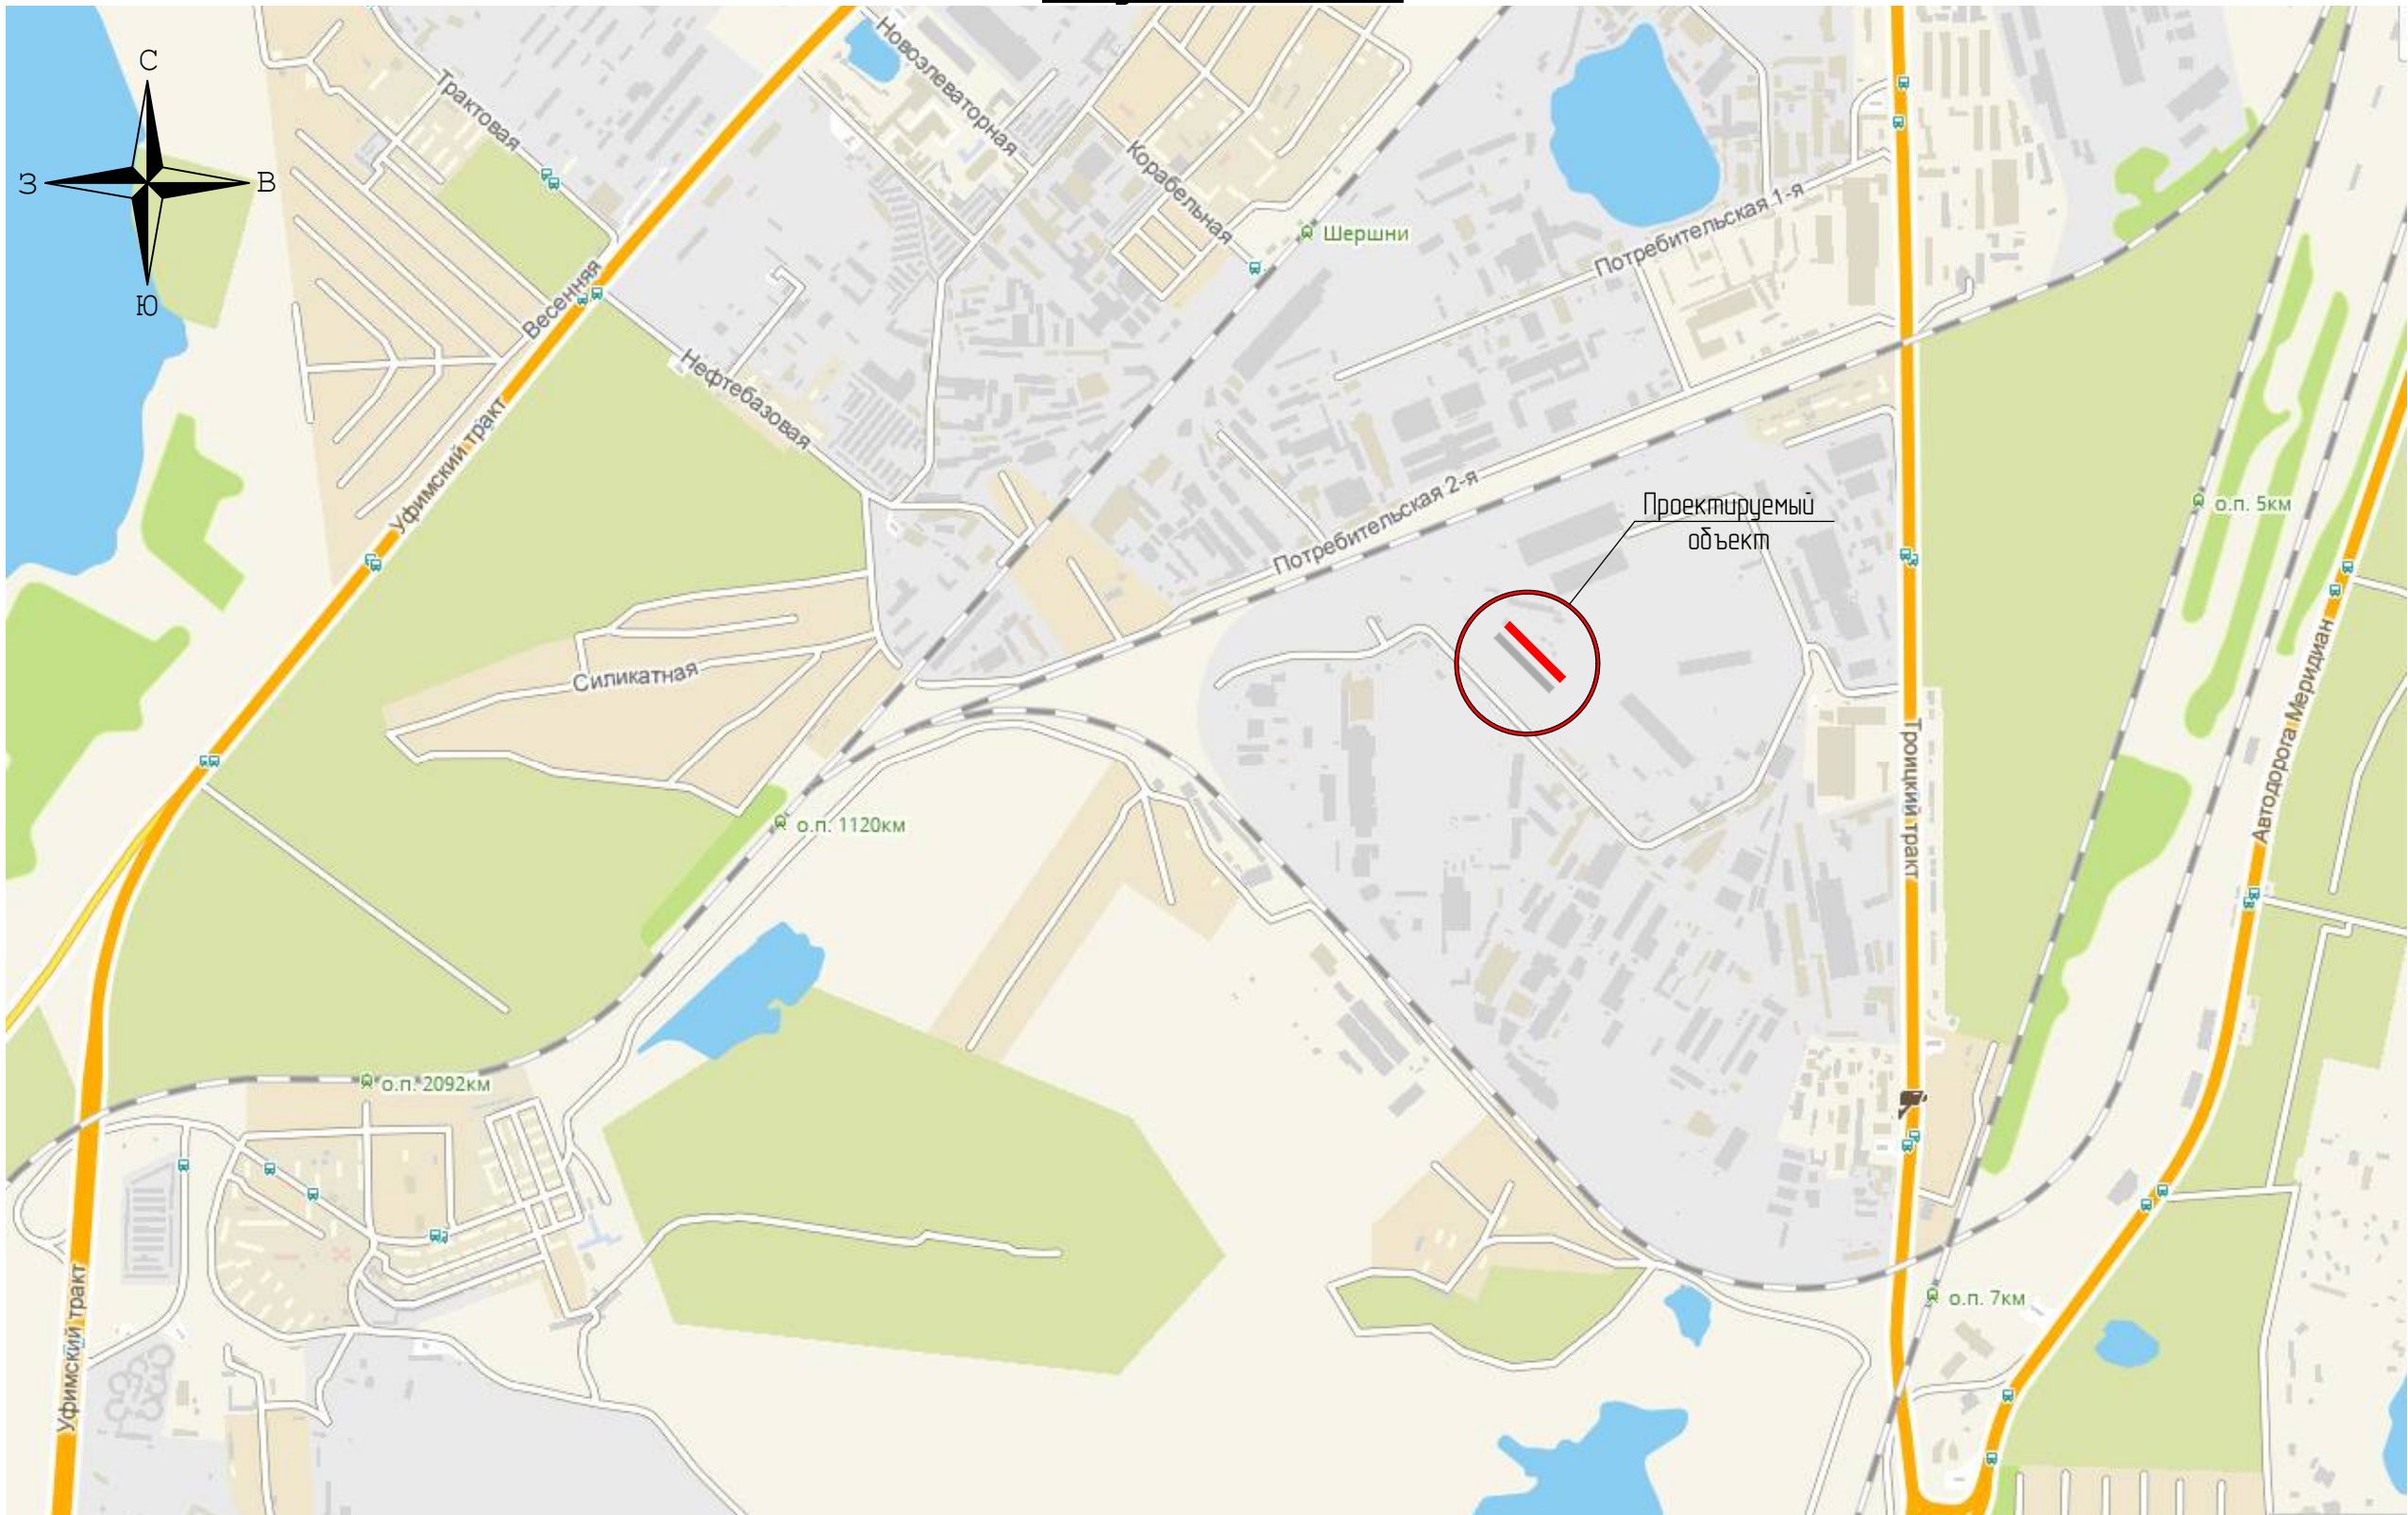

инф. № подл.	Подпись и дата	Взам. инф. №

						АТ-217/2 -15-ГП					
						г. Челябинск, Троицкий тракт,4 ПАО "ТрансКонтейнер" Контейнерный терминал Челябинск-Грузовой					
Изм.	Кол.уч	Лист	N док	Подп.	Дата	Реконструкция контейнерной площадки №2	Стадия	Лист	Листов		
Разработал	Чуйкин			<i>Чуйкин</i>			Р	2			
Проверил	Пичугина			<i>Пичугина</i>							
ГАП	Мезерко			<i>Мезерко</i>							
ГИП	Гребцев			<i>Гребцев</i>		Ситуационный план	<div>АРХИТЕКТУРНО-ПРОЕКТНОЕ БЮРО ДОМИНАНТА Магнитогорск</div>				