


| Экспликация | |
|-------------|-----------|
| № п/п | Наимен. |
| 1 этаж | |
| 1 | Электр. |
| 2 | Кабельный |
| 3 | С/у |
| 4 | Лест. |
| 5 | Кабельный |
| 6 | Коридор |
| 2 этаж | |
| 1 | Электр. |
| 2 | Кабельный |
| 3 | Коридор |

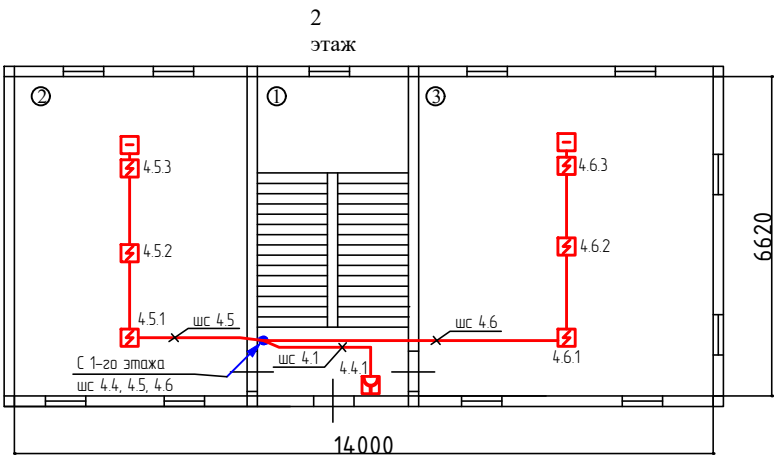

| | | | | | | | | | |
|-----------|------|------|------------|---------|------|---|--------------|------|--------|
| | | | | | | 50-18-АПС РЧ | | | |
| | | | | | | ПАО "ТрансКонтейнер". г. Нижний Новгород, ул. Актюбинская д. 17 | | | |
| Изм. | Кол. | Лист | № док. | Подпись | Дата | Контейнерный терминал Костариха | Стадия | Лист | Листов |
| Разработ. | | | Галочкин | | | | РД | 3.11 | |
| Проверил | | | Андрюшкина | | | План расположения оборудования и прокладки кабельных трасс АПС и СОУЗ. Здание приемосдатчиков инв. № 010104 | ООО «Вектор» | | |
| | | | | | | | | | |
| ГИП | | | Рязанов | | | | | | |
| Утвердил | | | Андрюшкина | | | | | | |