


Экспликация	
№ п/п	помещений наимен.
	пом.
1	Зал
2	Кладовая
3	С/у
4	Лест.
5	Кладовая
6	Коридор
	2
1	Зал
2	Кладовая
3	Коридор

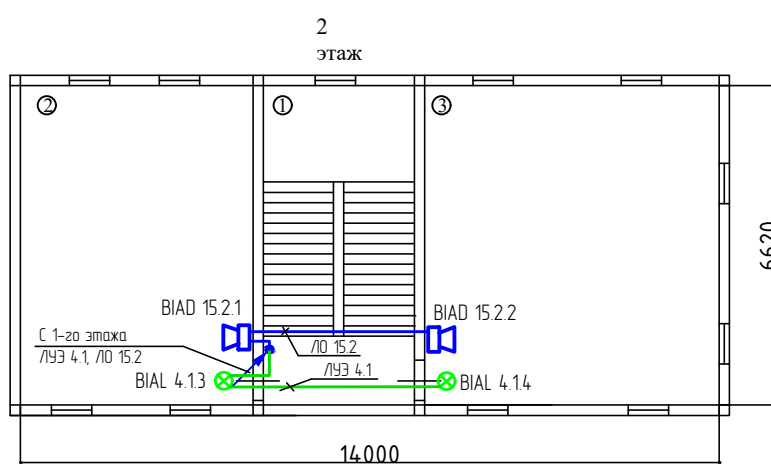

						50-18-АП.РЧ			
						ПАО "ТрансКонтейнер". г.Нижний Новгород, ул. Актюбинская д. 17			
Изм.	Кол.	Лист	№ док.	Подпись	Дата	Контейнерный терминал Костариха	Стадия	Лист	Листов
Разработ		Галочкин					РД	3.12	
Проверил		Андрюшкина							
ГИП		Рязанов				План расположения оборудования и прокладки кабельных трасс АПС и СОУЭ. Здание приемосдатчиков инв. №010104	ООО «Вектор»		
Утвердил		Андрюшкина							