

Схема подключения Сигнал-10

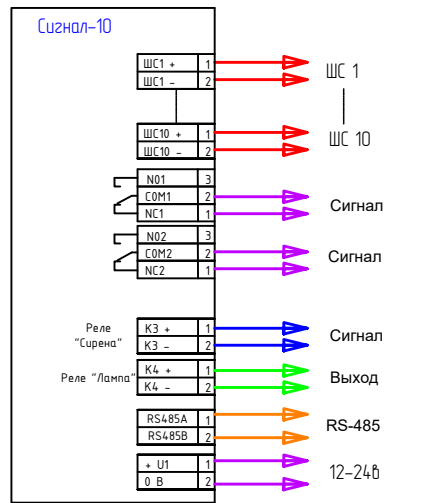


Схема подключения Сигнал-20М



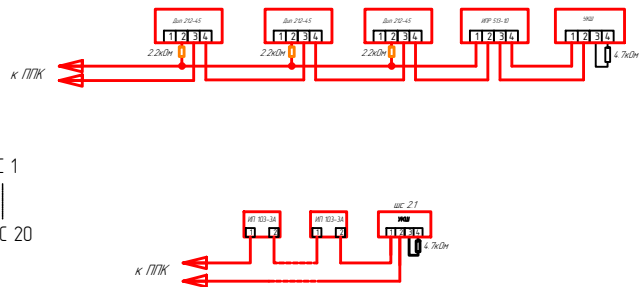


Схема подключения С2000-БКИ

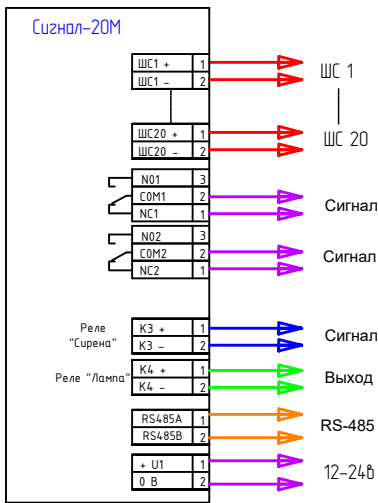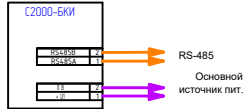

					50-18-АПСРЧ			
					ПАО "ТрансКонтейнер" г. Нижний Новгород, ул. Актулинская д. 17			
Изм.	Кол.	Лист	Мягк.	Подпись	Дата	Контейнерный терминал	Стадия	Лист
Разработ		Голышкин				Кастариха	РД	4
Проверил		Андрюшкина						
ГИП		Рязанов				Схема подключения		000 «Вектор»
Эткердил		Андрюшкина						