


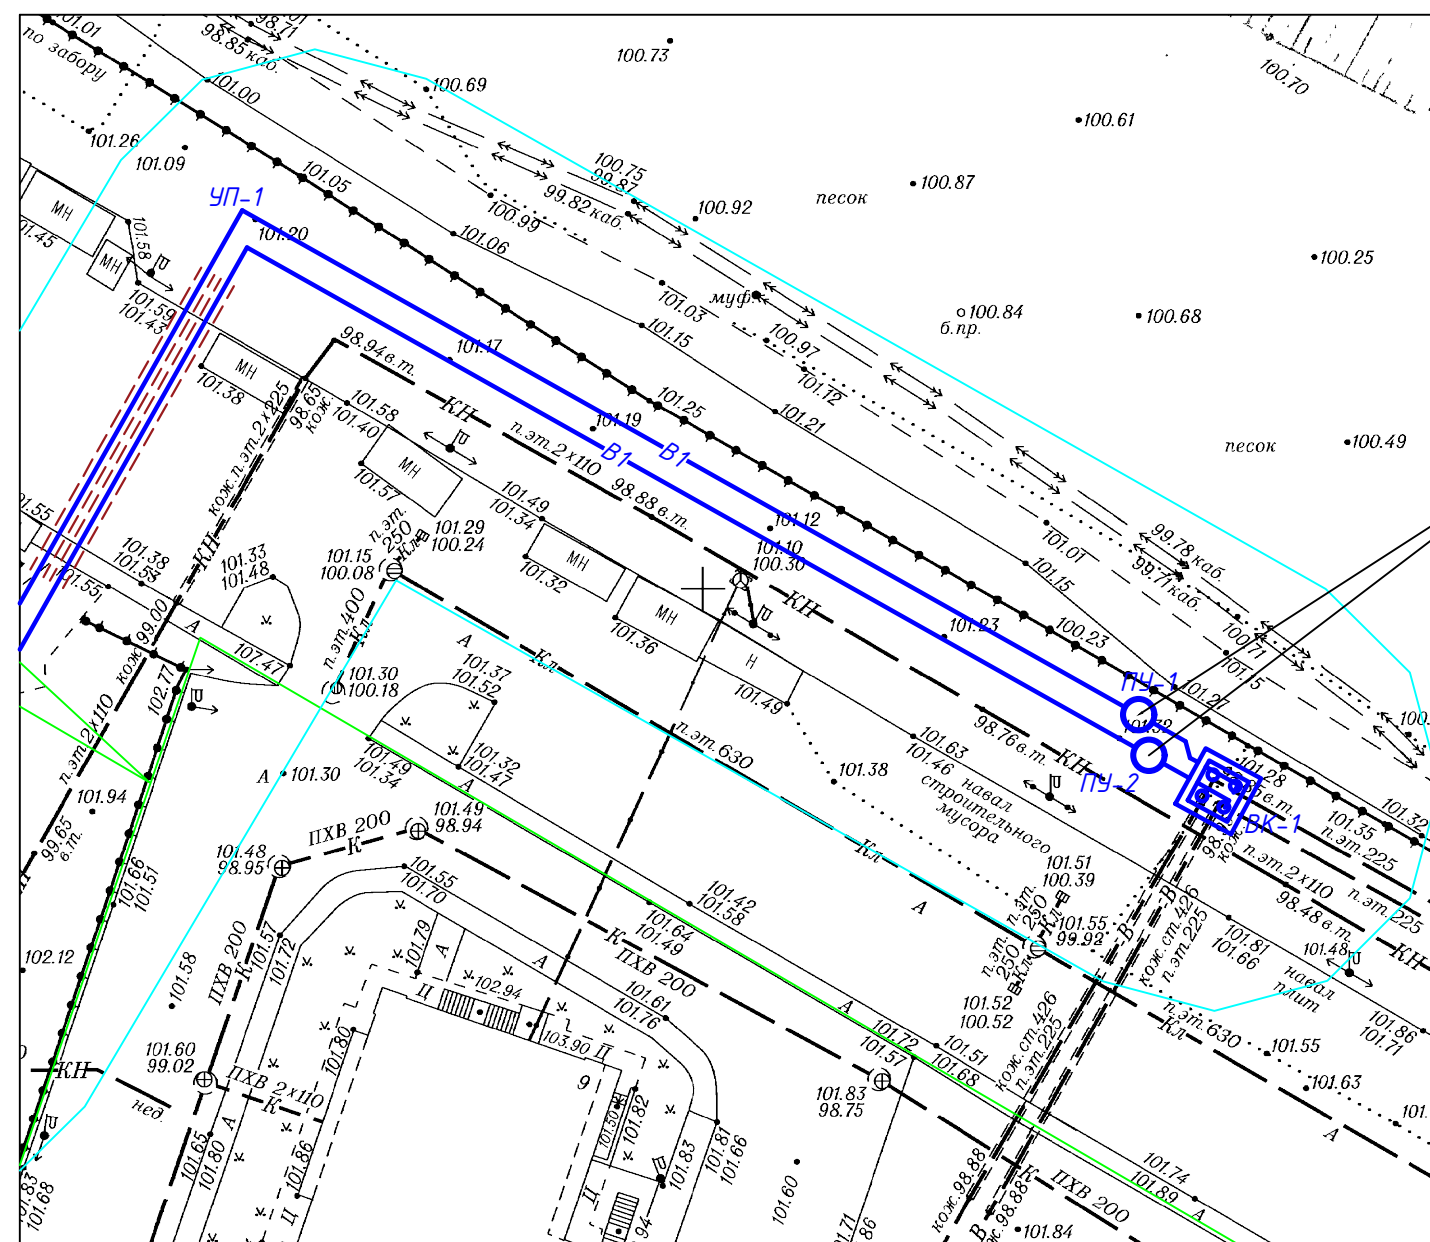

Фразмент расположения на трассе водопровода



Колодец с узлом учета холодной воды

						07-10/2019-ВК-С7			
						Водоснабжение контейнерного терминала Клещиха на Западно-Сибирской железной дороге по адресу г.Новосибирск ул. Толмачевская, 1			
Изм.	Кол.	Лист	№ док	Подпись	Дата				
						Узел учета холодного водоснабжения		Стадия	Лист
ГИП		Ксениагу Ю.Б.						Р	1
									1
Выполнил		Барданова И.С.				Фразмент расположения на трассе водопровода		ООО "ПСК "НИК"	
Проверил									
Н.контроль									