


Схема узла учета холодного водоснабжения

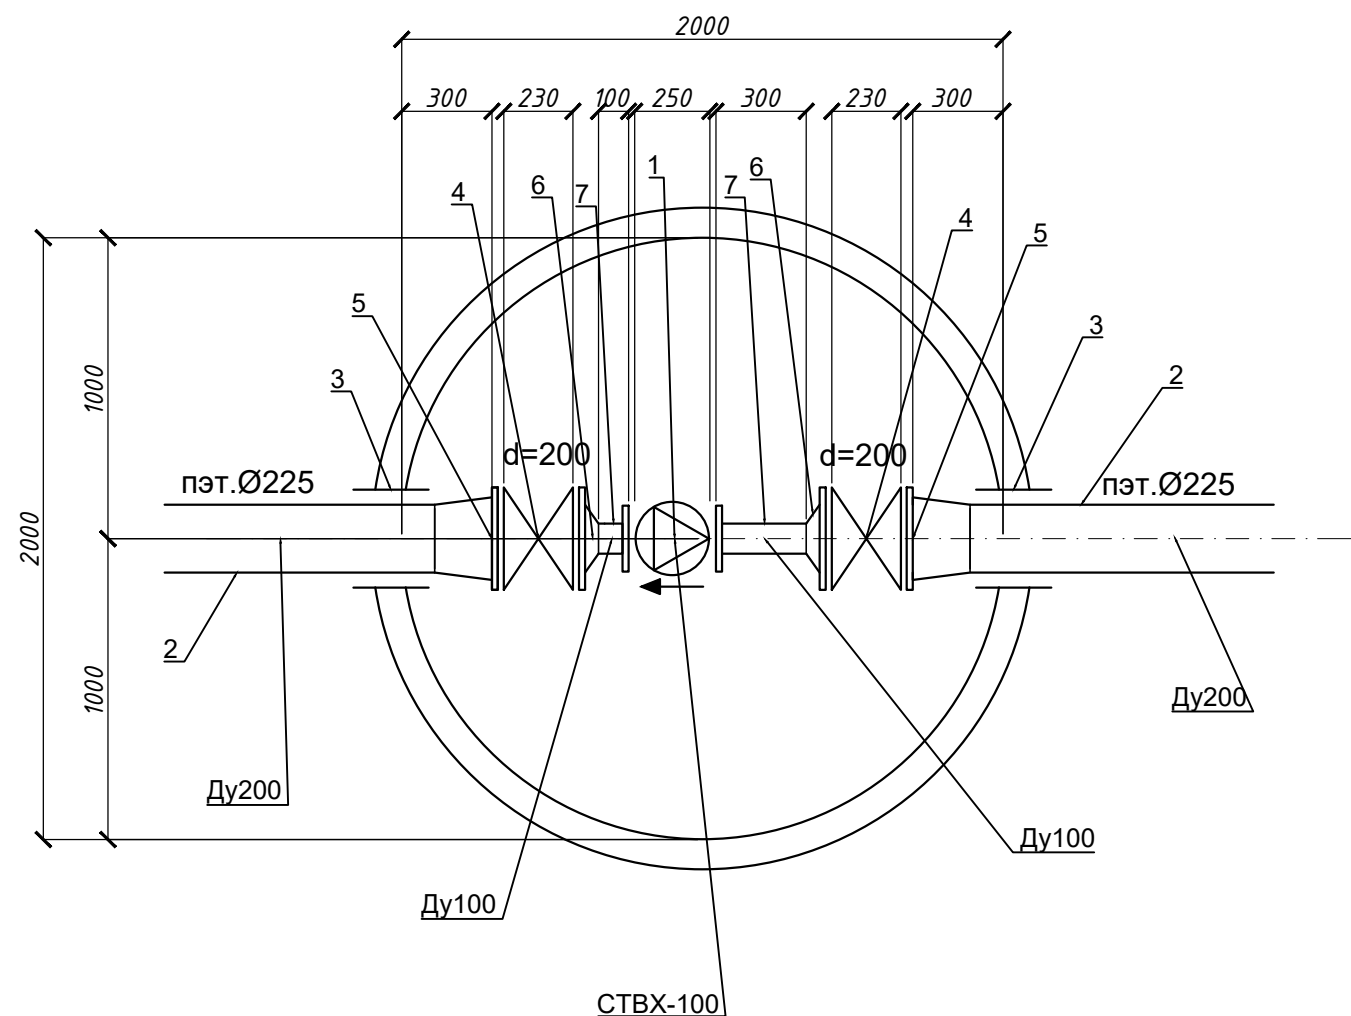

Габаритные размеры СТВХ-100 Ду100



L, мм	250
H, мм	287
B	220
Масса, кг	18,5

СОГЛАСОВАНО
МУП г.Новосибирска "ГОРВОДОКАНАЛ"

" " 2019г.

Условные обозначения и изображения элементов схемы

- водосчетчик
- задвижка
- приварной переход

						07-10/2019-ВК-СБ					
						Водоснабжение контейнерного терминала Клещиха на Западно-Сибирской железной дороге по адресу г.Новосибирск ул. Толмачевская, 1					
Изм.	Кол.	Лист	№ док	Подпись	Дата						
						Узел учета холодного водоснабжения			Стадия	Лист	Листов
ГИП		Ксениаду Ю.В.							П	1	1
Выполнил		Барданова И.С.				Схема узла учета холодного водоснабжения			ООО "ПСК "НИК"		
Проверил											
Н.контроль											