



Общество с ограниченной ответственностью

**АзЪПроектСтрой**

195196, г. Санкт-Петербург, ул. Стахановцев, д. 14, корп. 1, офис 607-608

Тел. (факс): (812) 449-60-53

**Заказчик** филиала ПАО «ТрансКонтейнер» на Западно-Сибирской железной дороге

**Шифр** 11-20-КЖ- 010000776

«Восстановление поврежденных конструкций объектов: «Здание Стояночный бокс для автотранспорта» инв. №010000769 и «здание гараж, кладовая, овощехранилище», инв. №010000776. Местонахождение объектов: Российская Федерация, г. Омск, ул. Рельсовая, 22 (далее - «Работы»).

Нежилое строение  
"Стояночный бокс для автотранспорта"  
инв. № 010000769

Том 2.

Книга 2.

11-20-КЖ2-010000776 –ВОД

**Демонтажные работы.**

№ п/п	Наименование	Примечание
	Книга 2. Демонтажные работы	
ОД	Общие данные,	
1	Схематический чертеж демонтируемых конструкций	
2	Ведомость объемов работ по демонтажу.	

## ВЕДОМОСТЬ ССЫЛОЧНЫХ И ПРИЛАГАЕМЫХ ДОКУМЕНТОВ

Обозначение	Наименование	Примечание

Настоящий проект разработан на основании Задание на выполнение проектных работ по капитальному ремонту повреждённых конструктивных элементов (кровля, фасад) нежилых строений «Гараж, кладовая, овощехранилище» инв. № 010000776 и «Стояночный бокс для автотранспорта» инв. № 010000769 Контейнерного терминала Омск-Восточный филиала ПАО «ТрансКонтейнер» на Западно-Сибирской железной дороге и на основании обмерных эскизов и фотофиксации, переданных Заказчиком.

Проектом предусмотрена замена всех конструкций на новые, с возможностью повторного использования элементов обрешетки, соответствующих второму сорту древесины по ГОСТ 8486–86 Пиломатериалы хвойных пород.

Взам. инв. №

Подп. и дата

Инв. № подл.






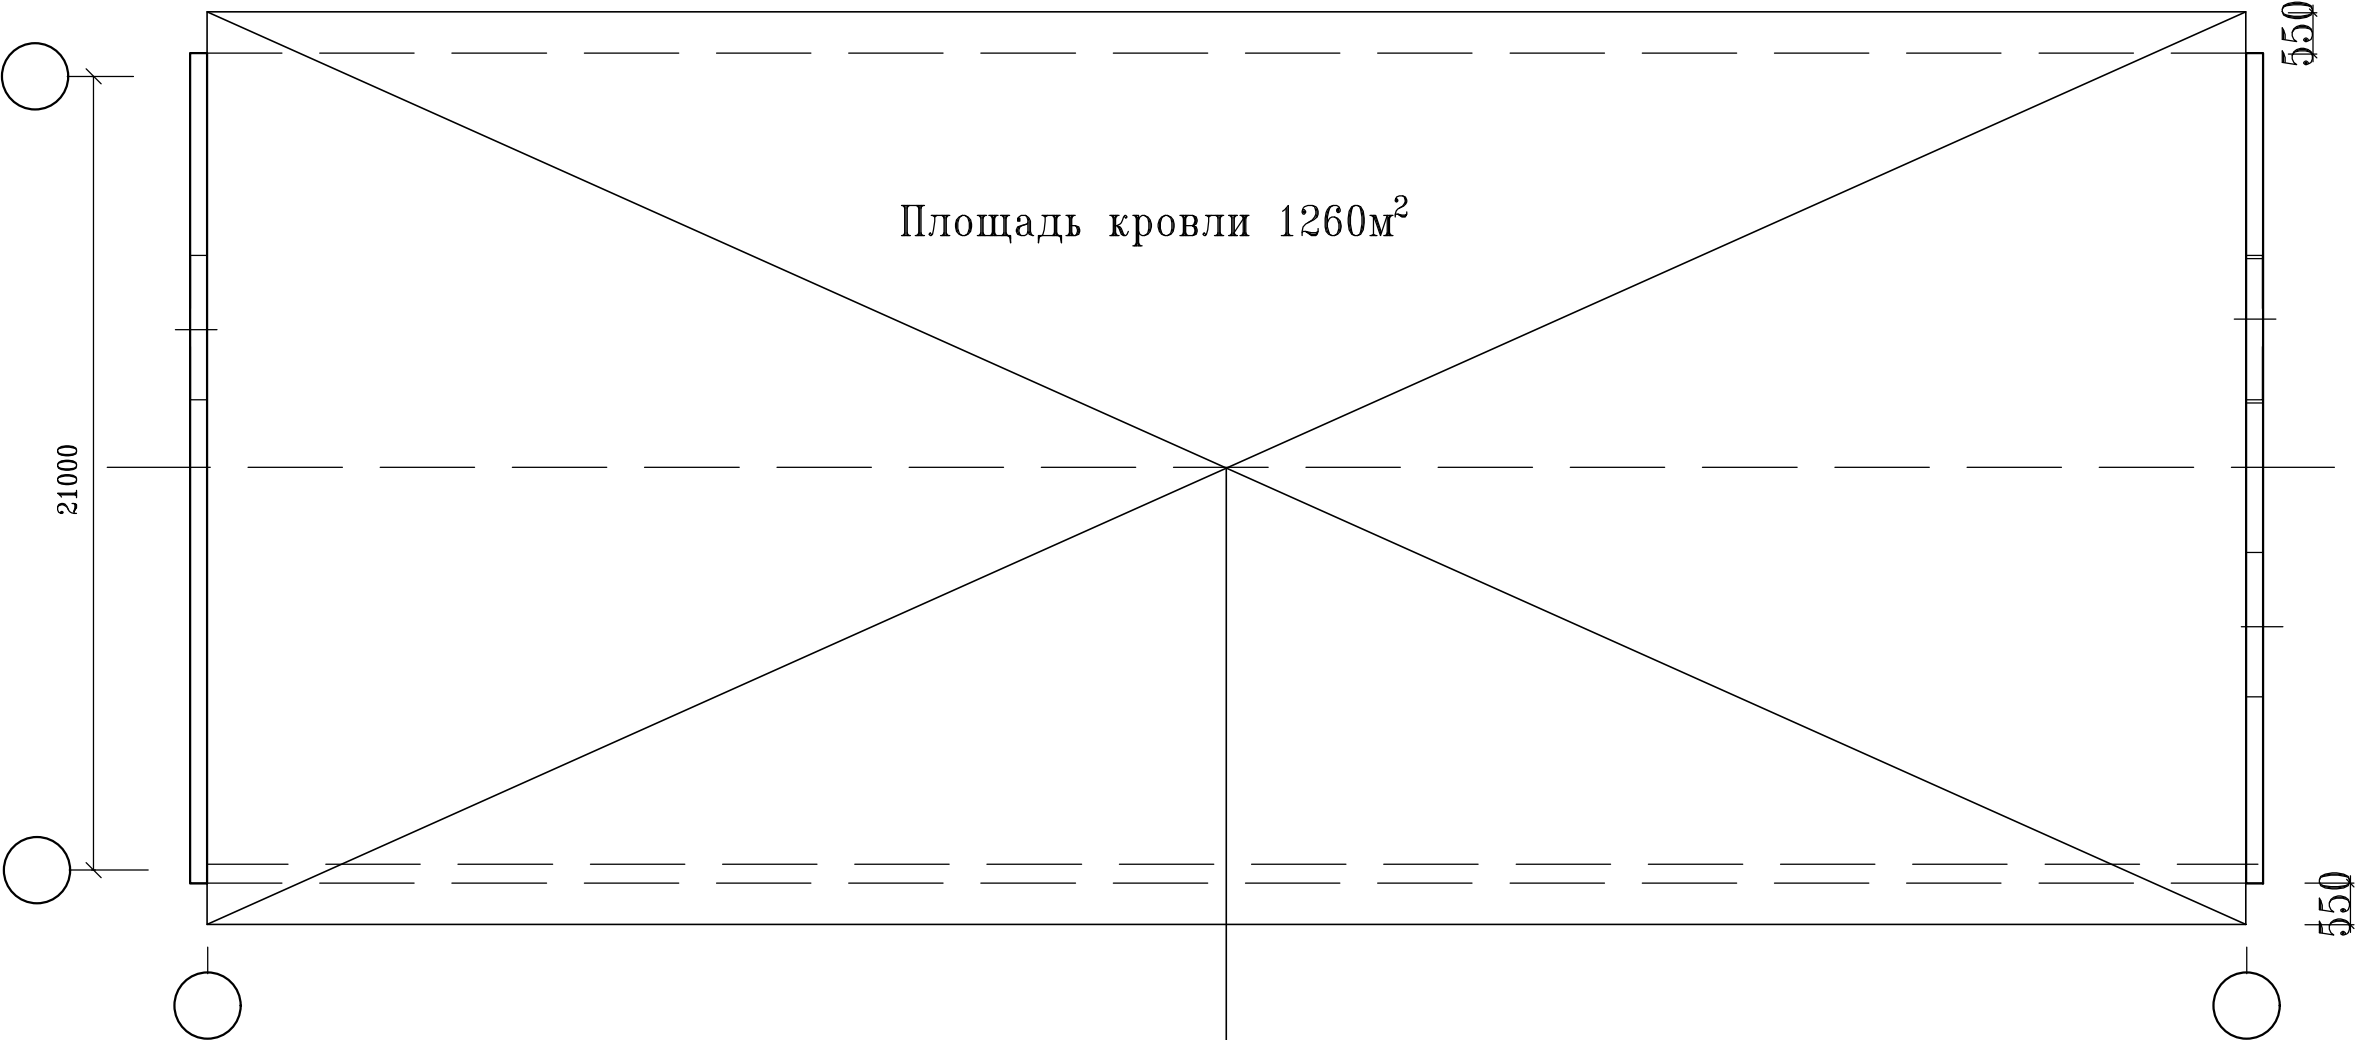
						11-20-КЖ2-010000769 -ВОД-ОД				
						Контейнерный терминал Омск-Восточный. Российская Федерация, Октябрьский АО г. Омск, ул. Рельсовая, 22.				
						Восстановление поврежденных конструкций объектов				
Изм.	Кол.уч.	Лист	№док.	Подпись	Дата					
Нач.		Гунин			07.2020	Том 2. Книга 2. Нежилое строение		Стадия	Лист	Листов
ГИП		Осыка			07.2020	"Стояночный бокс для автотранспорта" инв. № 010000769 Восстановление поврежденных конструкций объектов		О	1	1
Констр.		Манович			07.2020	Общие данные		 АзыПроектСтрой		
						Демонтажные работы.				
Н.контр.		Осыка			07.2020					

Схема кровельного покрытия

М 1:200

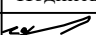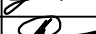

Демонтаж всех сохранившихся элементов жесткой кровли и обрешетки, расчистка основания от утеплителя и мусора. Устройство нового покрытия с частичным использованием элементов сохранившейся обрешетки, соответствующих 2 сорту по ГОСТ 8486-86 Пиломатериалы хвойных пород. Защита деревянных конструкций антипиренами.

Инв. № подл.	Подп. и дата	Взам. инв. №

						11-20-КЖ2-010000769 -ВОД					
						Контейнерный терминал Омск-Восточный. Российская Федерация, Октябрьский АО г. Омск, ул. Рельсовая, 22. Восстановление поврежденных конструкций объектов					
Изм.	Кол.уч	Лист	№ док.	Подпись	Дата	Том 2. Книга 2. Нежилое строение "Стояночный бокс для автотранспорта" инв. № 010000769			Стадия	Лист	Листов
Нач.		Гунин			07.2020				Р	1	
ГИП		Осыка			07.2020						
Разработал		Манович			07.2020						
Исполнил		Манович			07.2020						
						Демонтажные работы. Схема элементов					
Н. контроль		Осыка			07.2020						

# Ведомость объемов работ по демонтажу






15

Поз.	Наименование	Ед. изм.	Кол-во
	С кровли (высота 5 , 7метра)		
1.	профнастил кровельный существующий 6X1м, Р=29,4 кг	шт.	234
2.	Обрешетка из доски - 25 x 100 1375 м.п.	м <sup>3</sup>	2,3
3.	Стропильная доска - 50 x 100 930 м.п.	м <sup>3</sup>	4,65
4	Пергамин (остатки) ≈ 600м <sup>2</sup>	т	0.36
5.	Стяжка мусор строительный 1,6 т/м <sup>3</sup>	т	0.6
6.	Плита минераловатная плотн. 11кг/м <sup>3</sup> с кровли (50%)	т	0.6
7.	Демонтаж скрутка проволоочная Ø 6 мм 1,0 x 50=50м.п.	т	0.012
	С прилегающей территории		
8.	профнастил кровельный существующий 6X1м, Р=29,4 кг	шт.	234
9.	Обрешетка из доски - 25 x 100 1375 м.п.	м <sup>3</sup>	1,5
10.	Стропильная доска - 50 x 100 930 м.п.	м <sup>3</sup>	1,5
11.	Пергамин (остатки) ≈ 600м <sup>2</sup>	т	0,1
12.	Стяжка мусор строительный 1,6 т/м <sup>3</sup>	т	-
13.	Плита минераловатная плотн. 11кг/м <sup>3</sup> с кровли (50%)	т	0.6
			-

Объем уборки материалов с прилегающей территории и кровли поделен поровну.

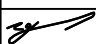11-20-КЖ2-010000769 -ВОД

Контейнерный терминал Омск-Восточный. Российская Федерация, Октябрьский АО г. Омск, ул. Рельсовая, 22.  
Восстановление поврежденных конструкций объектов

Изм.	Кол.уч.	Лист	№док.	Подпись	Дата	Том 2. Книга 2. Нежилое строение	Стадия	Лист	Листов
Нач.		Гунин			07.2020	"Стойночный бокс для автотранспорта" инв. № 010000769	О	2	
ГИП		Осыка			07.2020				
Констр.		Манович			07.2020	Демонтажные работы. Ведомость работ по демонтажу.			
Н.контр.		Осыка			07.2020				