



Общество с ограниченной ответственностью

АзЪПроектСтрой

195196, г. Санкт-Петербург, ул. Стахановцев, д. 14, корп. 1, офис 607-608

Тел. (факс): (812) 449-60-53

Заказчик филиала ПАО «ТрансКонтейнер» на Западно-Сибирской железной дороге

Шифр 11-20-КЖ- 010000776

«Восстановление поврежденных конструкций объектов: «Здание Стояночный бокс для автотранспорта» инв. №010000769 и «здание гараж, кладовая, овощехранилище», инв. №010000776. Местонахождение объектов: Российская Федерация, г. Омск, ул. Рельсовая, 22 (далее - «Работы»).

Нежилое строение
"Гараж, кладовая, овощехранилище"
инв. № 010000776

Блок 1. Кровля низкая.

Том 1. Книга 2.

11-20-КЖ1-010000776 –ВОД

Демонтажные работы.

№ п/п	Наименование	Примечание
ОД	Общие данные,	
1	Схематический чертеж демонтируемых конструкций, ВОД	

ВЕДОМОСТЬ ССЫЛОЧНЫХ И ПРИЛАГАЕМЫХ ДОКУМЕНТОВ

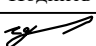

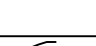
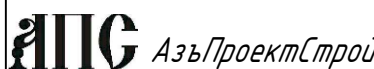

Обозначение	Наименование	Примечание
	Технический паспорт объекта.	
	Фотофиксация объекта.	
Серия 1.822.1 -6.	Выпуск 1 Рамы для однопролётных сельскохозяйственных зданий.	
ГОСТ 8486-86	Пиломатериалы.	
СП 48.13330.2019	Правила. Организация строительства	
Сер.2.860-4	Лист 130У выпуски ар-ры. изд. МС-9	

Настоящий проект разработан на основании Задания на выполнение проектных работ по капитальному ремонту повреждённых конструктивных элементов (кровля, фасад) нежилых строений «Гараж, кладовая, овощехранилище» инв. № 010000776 и «Стояночный бокс для автотранспорта» инв. № 010000769 Контейнерного терминала Омск-Восточный филиала ПАО «ТрансКонтейнер» на Западно-Сибирской железной дороге" и на основании обмерных эскизов и фотофиксации, переданных Заказчиком.

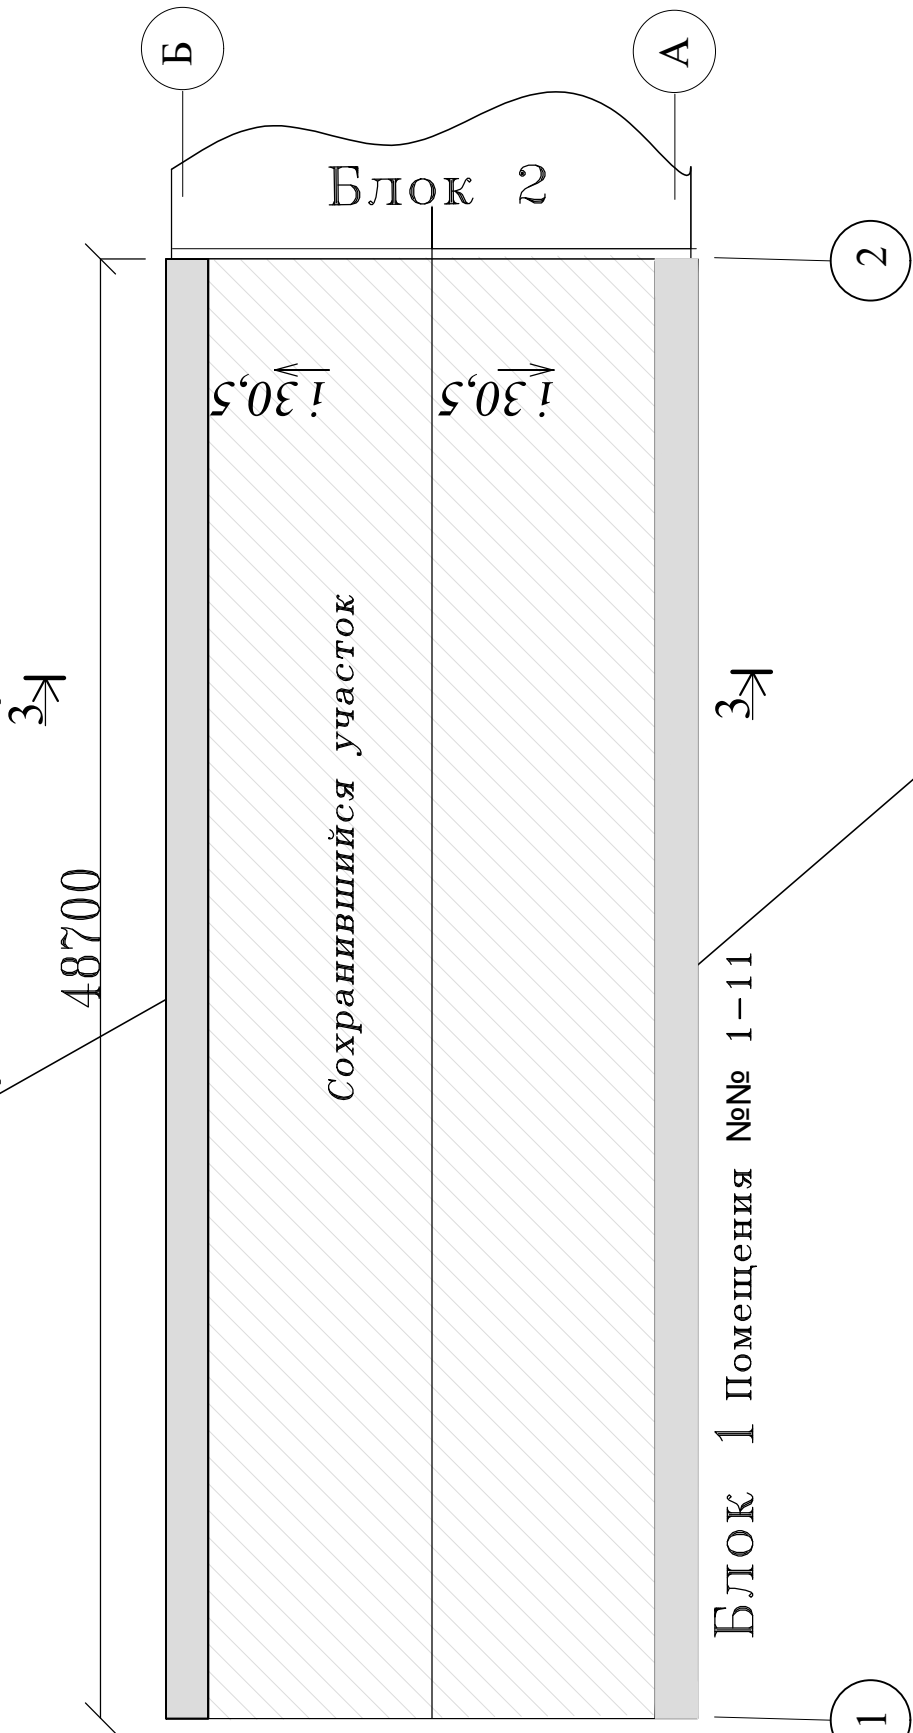
Взам.инв.№

Подп. и дата

Инв. № подл.

						11-20-КЖ2-010000776 -ВОД -ОД			
						Контейнерный терминал Омск-Восточный. Российская Федерация, Октябрьский АО г. Омск, ул. Рельсовая, 22.			
						Восстановление поврежденных конструкций объектов			
Изм.	Кол.уч.	Лист	№док.	Подпись	Дата	Том 2. Книга 2. Нежилое строение "Гараж, кладовая, овощехранилище" инв. № 010000776 Демонтажные работы.	Стадия	Лист	Листов
Нач.		Гунин			07.2020		Р	1	1
ГИП		Осыка			07.2020				
Констр.		Манович			07.2020				
						Общие данные			
Н.контр.		Осыка			07.2020				

Демонтаж доборных листов
профнастила по карнизу, демонтаж
торцевого бруса для замены. и
укладка доп. утепления.



Демонтаж доборных листов
профнастила по карнизу, демонтаж
торцевого бруса для замены.И
укладка доп. утепления.

Ведомость объемов работ по демонтажу

18

Поз.	Наименование	Ед. изм.	Кол-во
С кровли (высота 5 , 7метра)			
1.	профнастил кровельный существующий 1Х1м, добор	м2	110
2.	Брус 45*45 (поражен гниением)	мп	110
3.	Гвоздевые крепления настила 6*50	шт.	220
С прилегающей территории не выявлено			

11-20-КЖ2-010000776 - ВОД					
Контейнерный терминал Омск-Восточный. Российская Федерация, Октябрьский АО г. Омск, ул. Рельсовая, 22. Восстановление поврежденных конструкций объектов					
Изм.	Кол.уч	Лист	№ док.	Подпись	Дата
ГИП	Осыка				07.2020
Разработал	Манович				07.2020
Исполнил	Манович				07.2020
Н. контроль	Осыка				07.2020
Том 1. Книга 2. Нежилое строение "Гараж,кладовая,овошехранилище" инв. № 010000776. Демонтажные работы.				Стадия	Лист
Блок 1. Кровля низкая. Схема элементов, ВОД				Р	1
Листов					
АПС Азы/ПроектСтрой					
Осыка					