



Ведомость координат				
N точки на плане	Координаты		N точки на плане	
	X	Y	X	Y
1	2195.785	-4511.120	13	-4135.575
2	2237.363	-4517.105	14	-4137.000
3	2238.675	-4506.686	15	-4125.271
4	2256.494	-4509.251	16	-3461.690
5	2364.702	-4372.530	17	-3407.287
6	2371.373	-4369.963	17A	-3439.139
7	2400.700	-4314.730	18	-3455.493
8	2361233	-4293.786	18A	-3480.845
9	2401548	-4153.493	19	-4108.026
10	2443.750	-4159.893	20	-4094.659
11	2456.717	-44136.159		
12	2423.173	-4122.587		

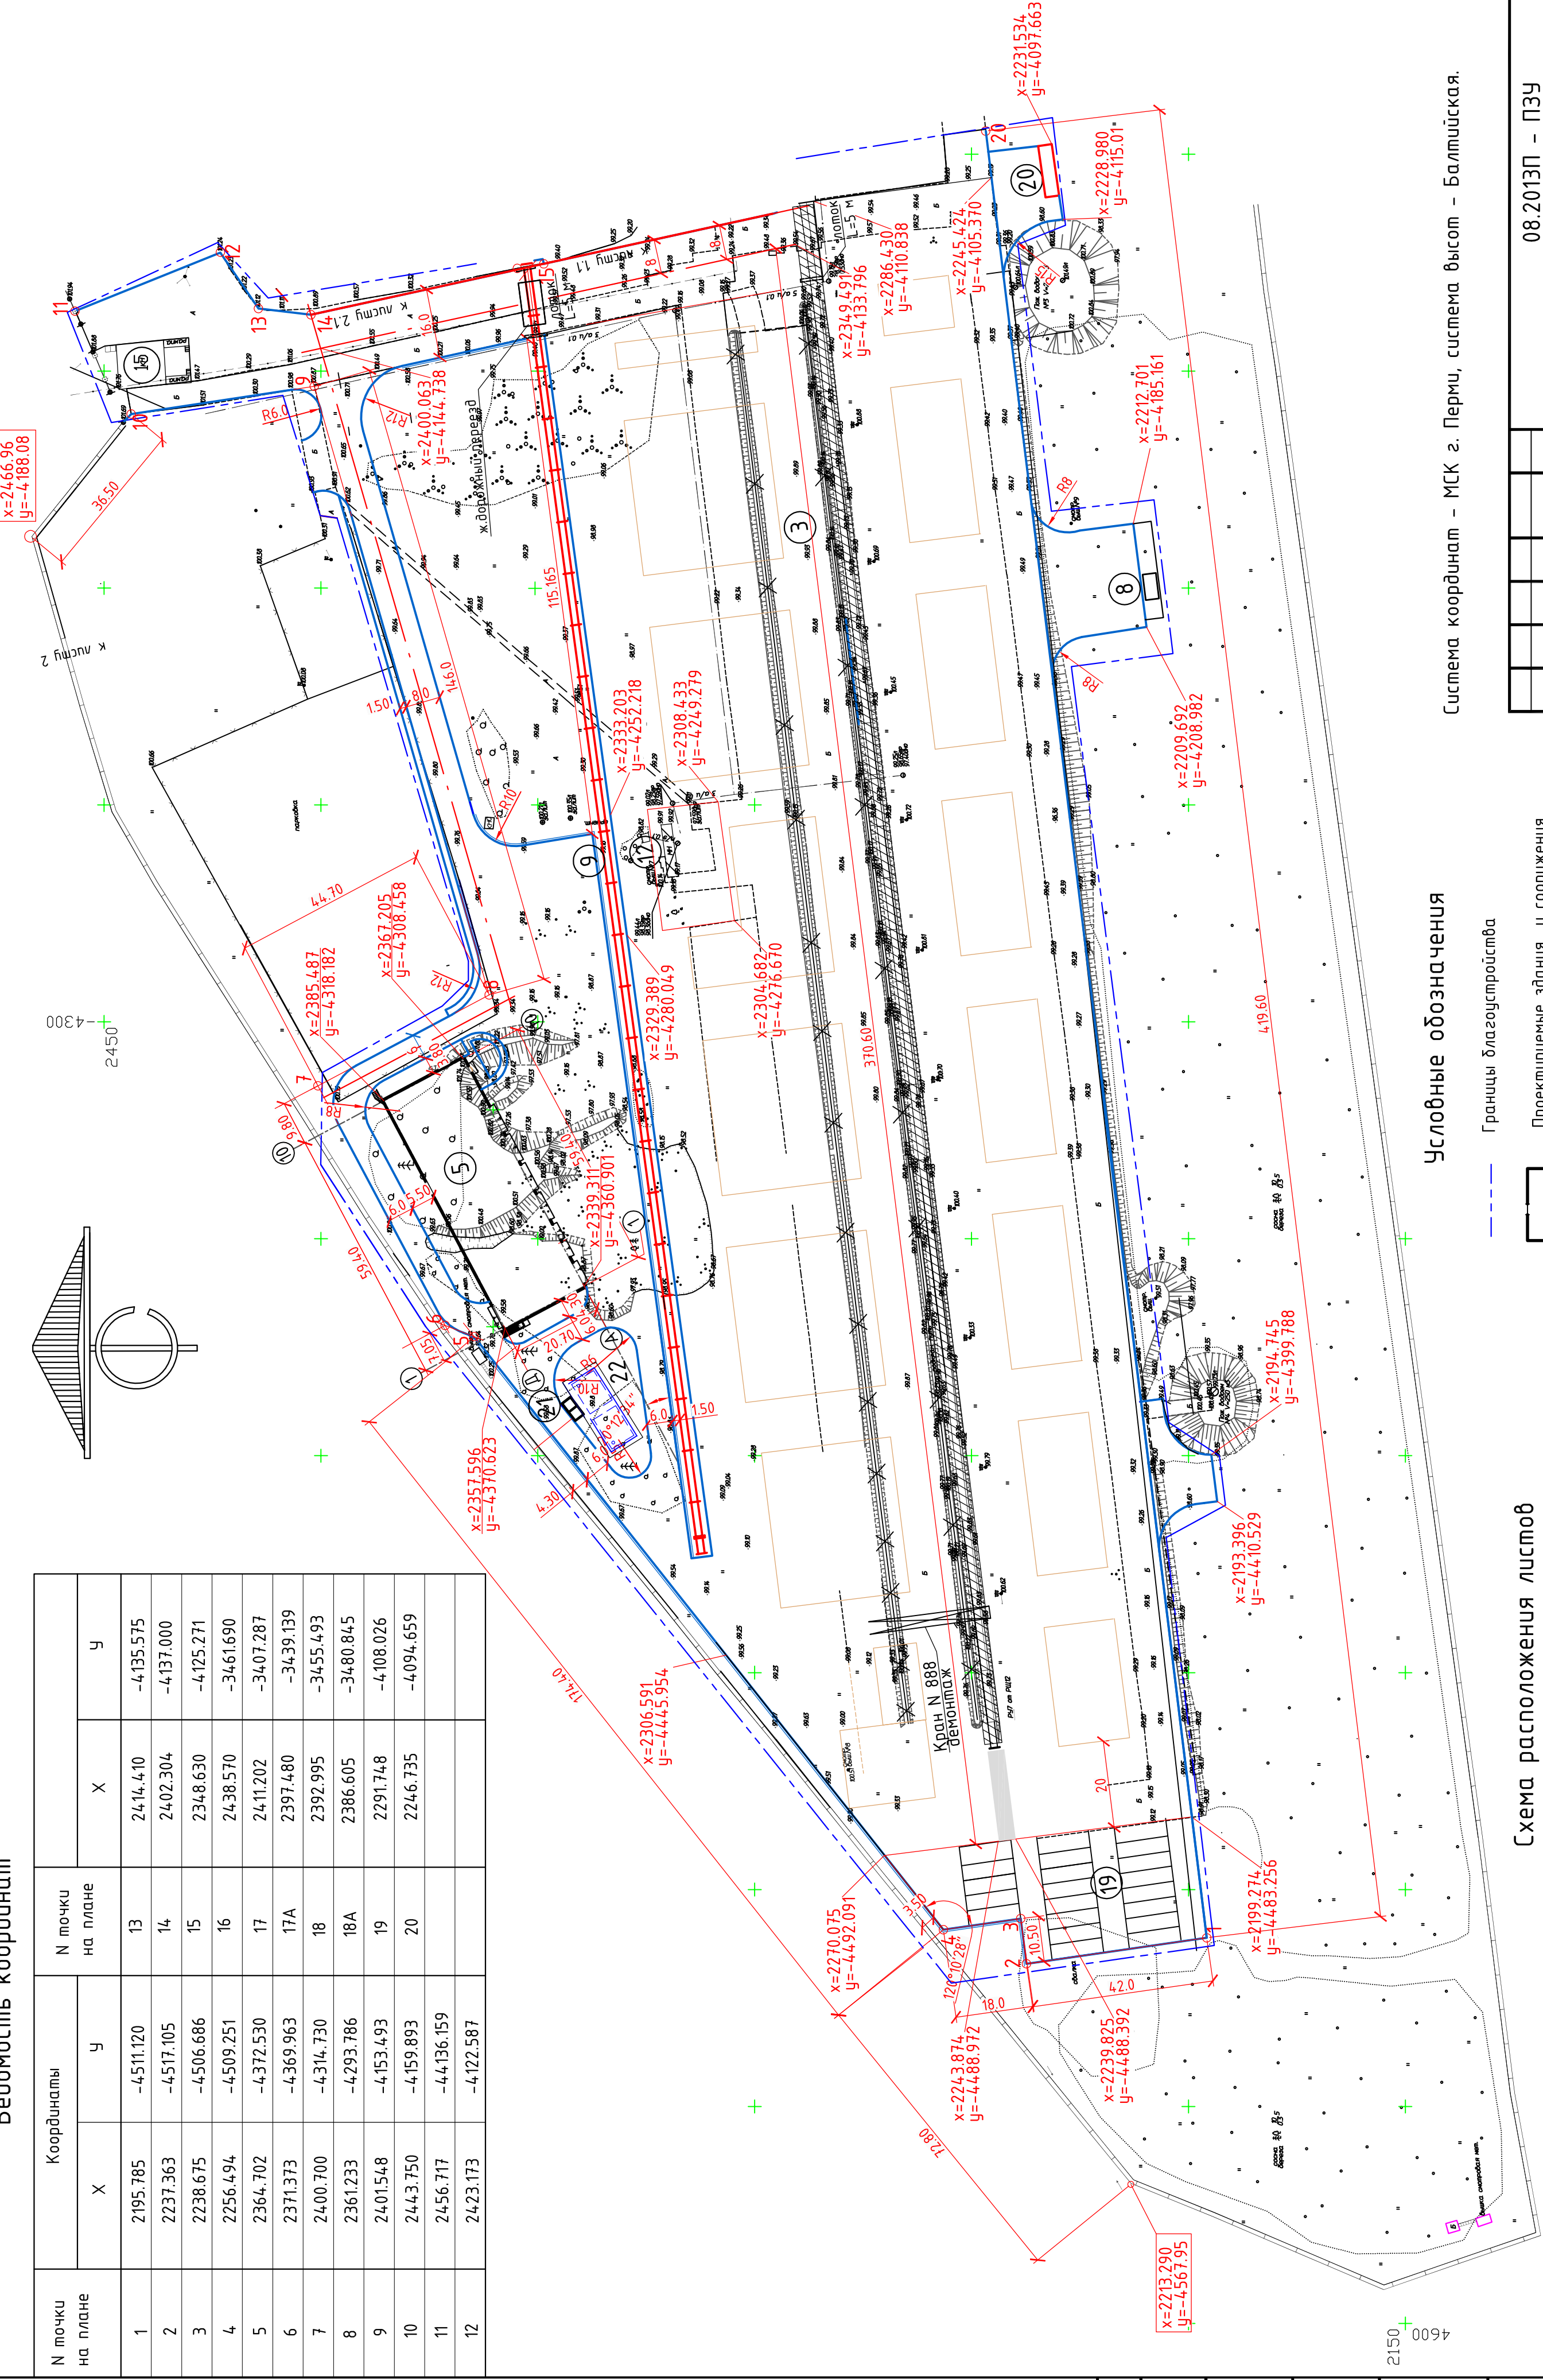

Система координат – МСК г. Перми, система высот – Балтийская.

Схема расположения листов

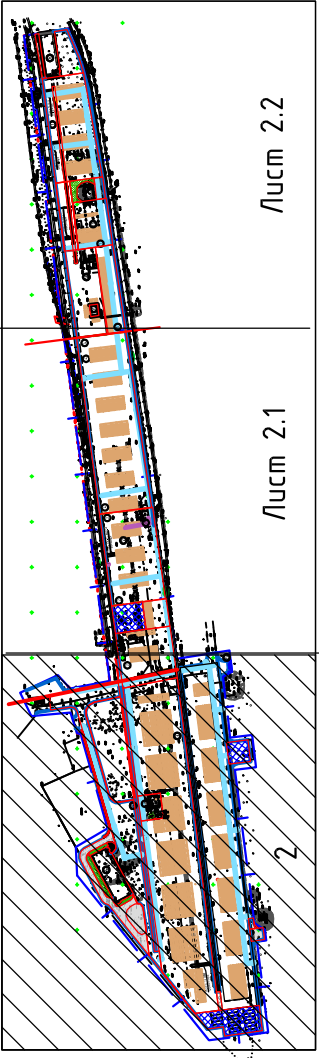

Условные обозначения

- Границы благоустройства
- Проектируемые здания и сооружения
- Существующие сооружения, подлежащие сносу
- Проектируемые проезды с бортовым камнем

08.2013П – ПЗУ

Филиал ОАО "ТрансКонтейнер" на Свердловской железной дороге по адресу: г. Пермь, ул. Докучаева, д. 60					Реконструкция контейнерного терминала Агентства на ст. Блочная					Стация		Лист	Листов		
Изм.	Колуч.	Лист	N Док.	Подп.	Дата						П	1	3		
ГИП				Одайкин											
ГАП				Одайкина											
Проверил				Александрова											
Разработал				Царева	06.11.18										
										Разбивочный план М 1:1000				ЗАО "СТОУН"	