


Приложение 7

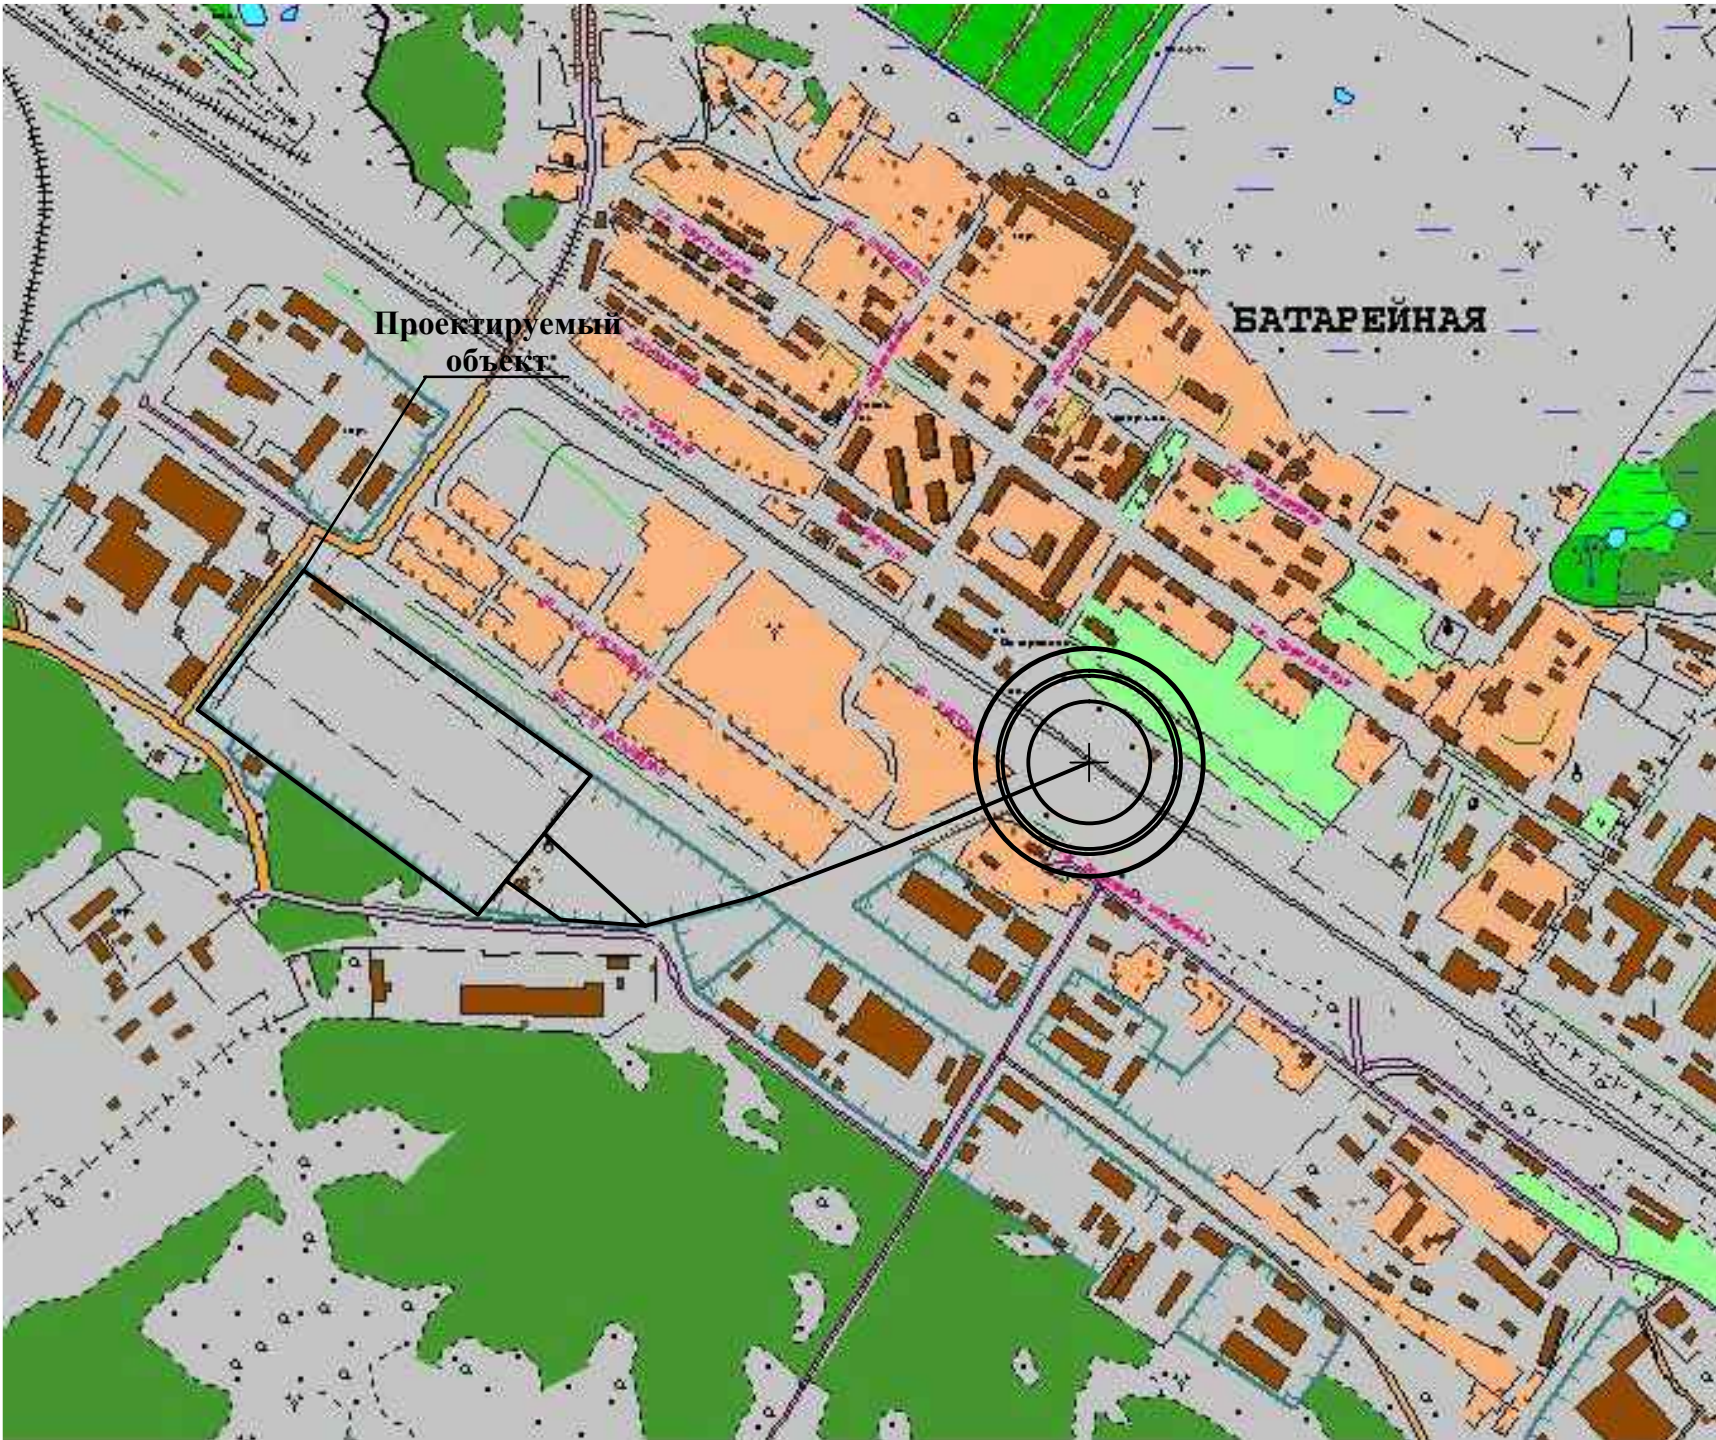

- УСЛОВНЫЕ ОБОЗНАЧЕНИЯ
- зона безусловного поражения
 - зона возможно сильных поражений
 - зона возможно средних поражений
 - зона возможно слабых поражений
 - зона безопасности

Характеристика опасных зон	Радиус, м
Зона безусловного поражения	81
Зона возможно сильных поражений	115
Зона возможно средних поражений	122
Зона возможно слабых поражений	151
Зона безопасности	151

						НКПЮ-13/53-ГОЧС		
						Реконструкция контейнерного терминала ст. Батарейная г. Иркутск		
Изм.	Кол. уч.	Лист	№ док.	Подпись	Дата		Стадия	Лист
Исполнил		Бабаев		<i>Т.м.</i>	12.13		П	6
Проверил		Юшина			12.13	Зоны поражения людей при аварии, связанной с проливом нефтепродуктов и их воспламенением на ст. Батарейная. М1 : 10000	ООО "Бирюсапромстрой"	
Н.контр.		Баженова		<i>М.Б.</i>	12.13			