

Схема организации строительной площадки на этапе демонтажа
 металлических балок чердачного перекрытия

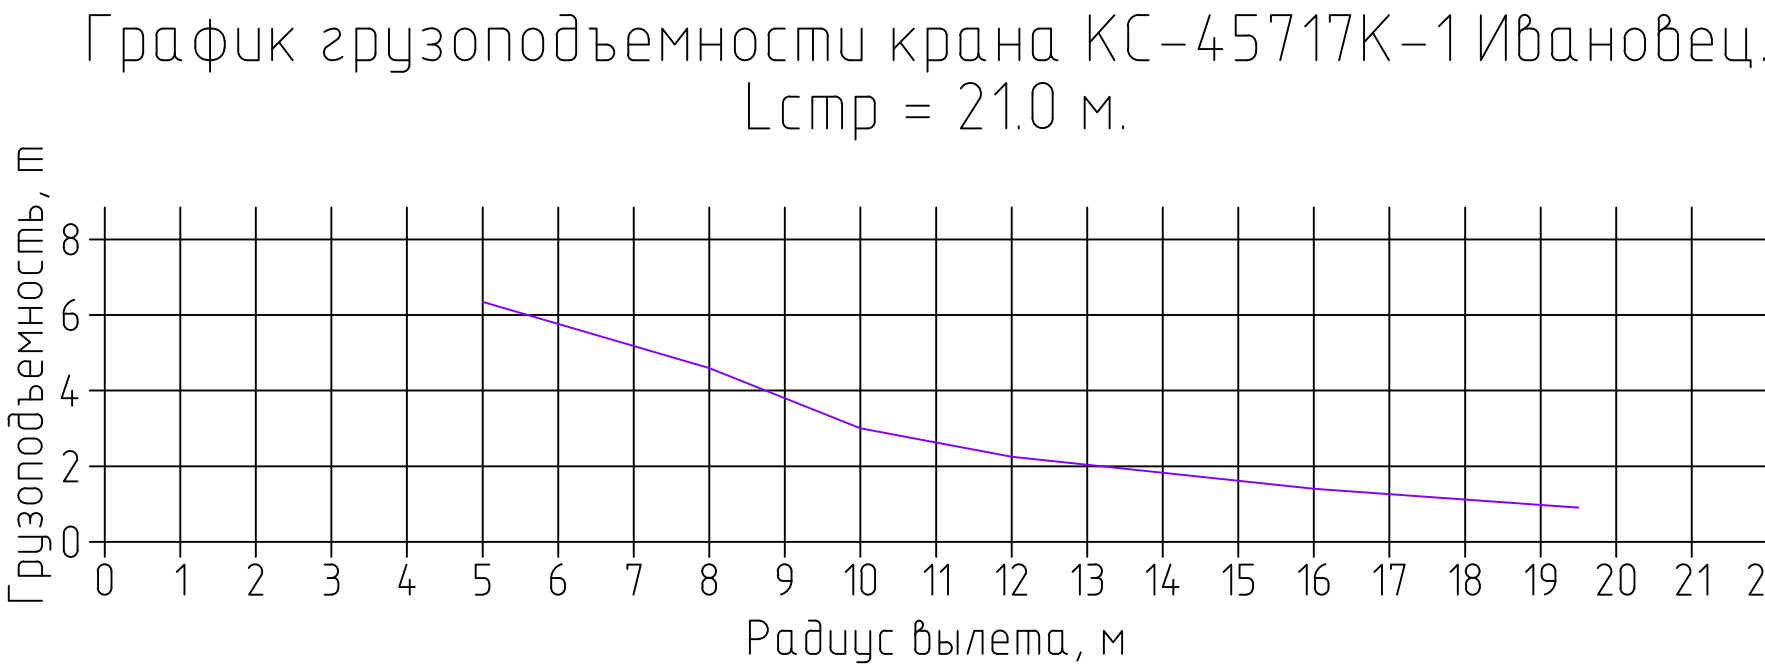
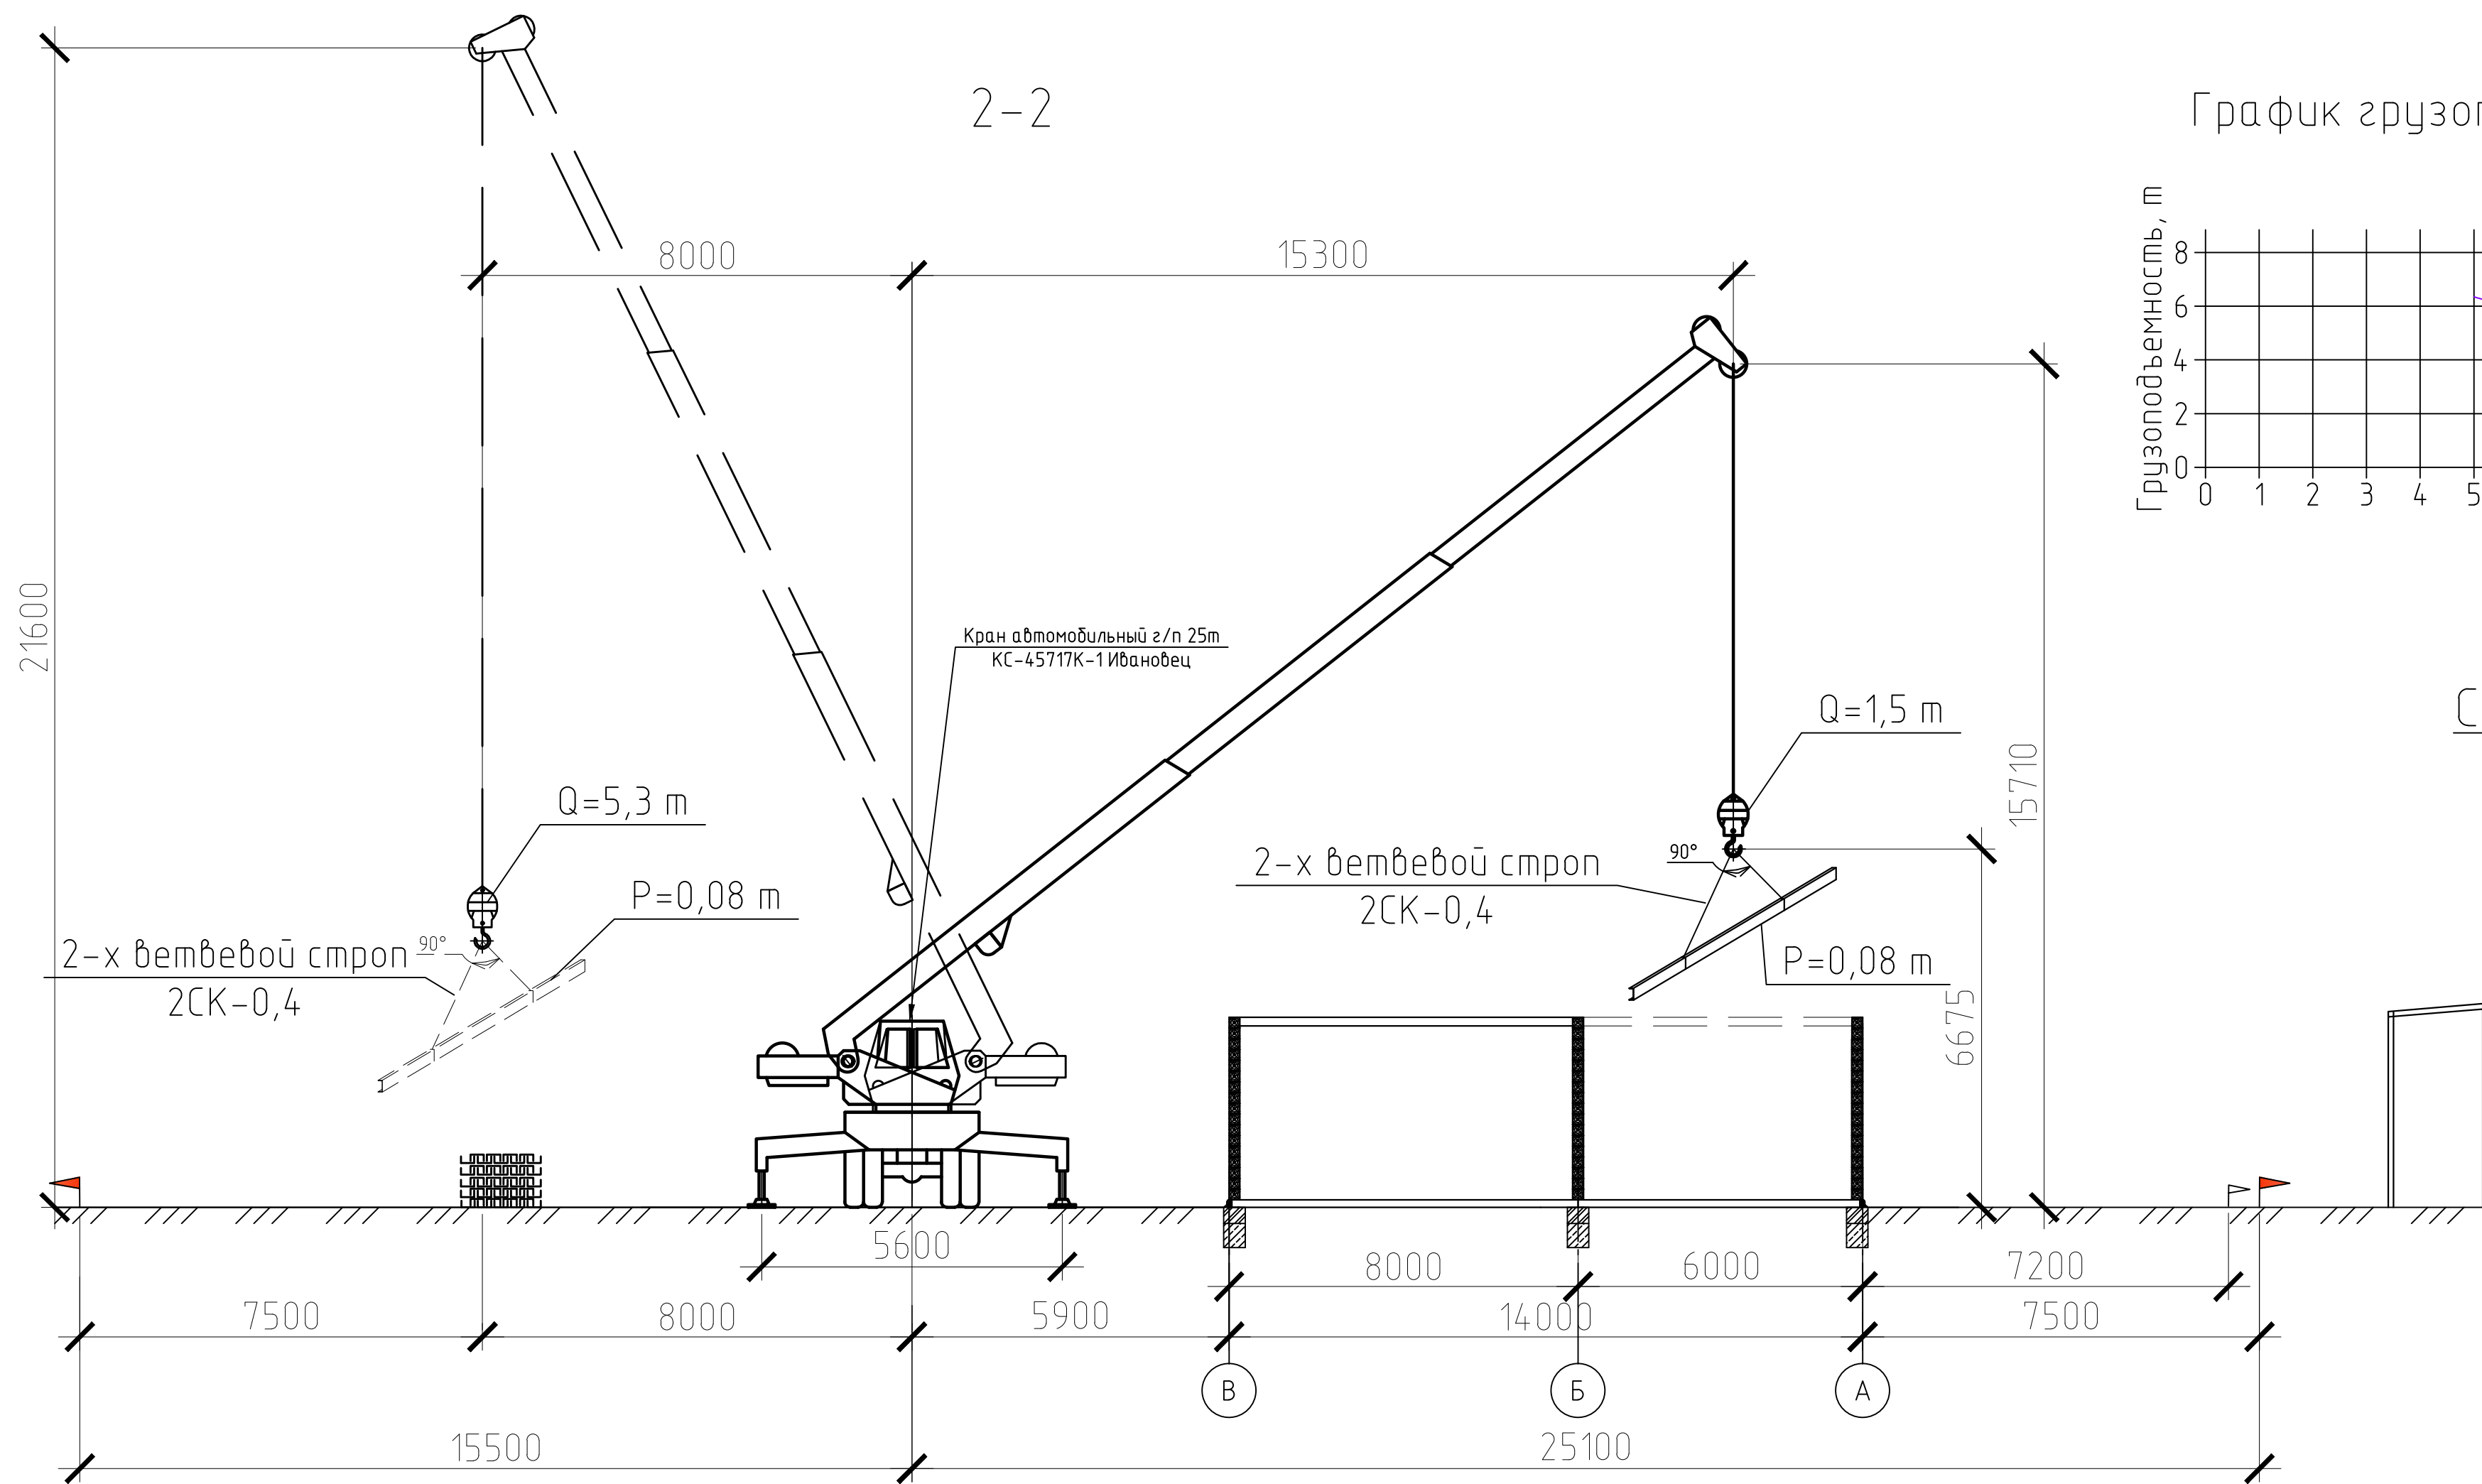
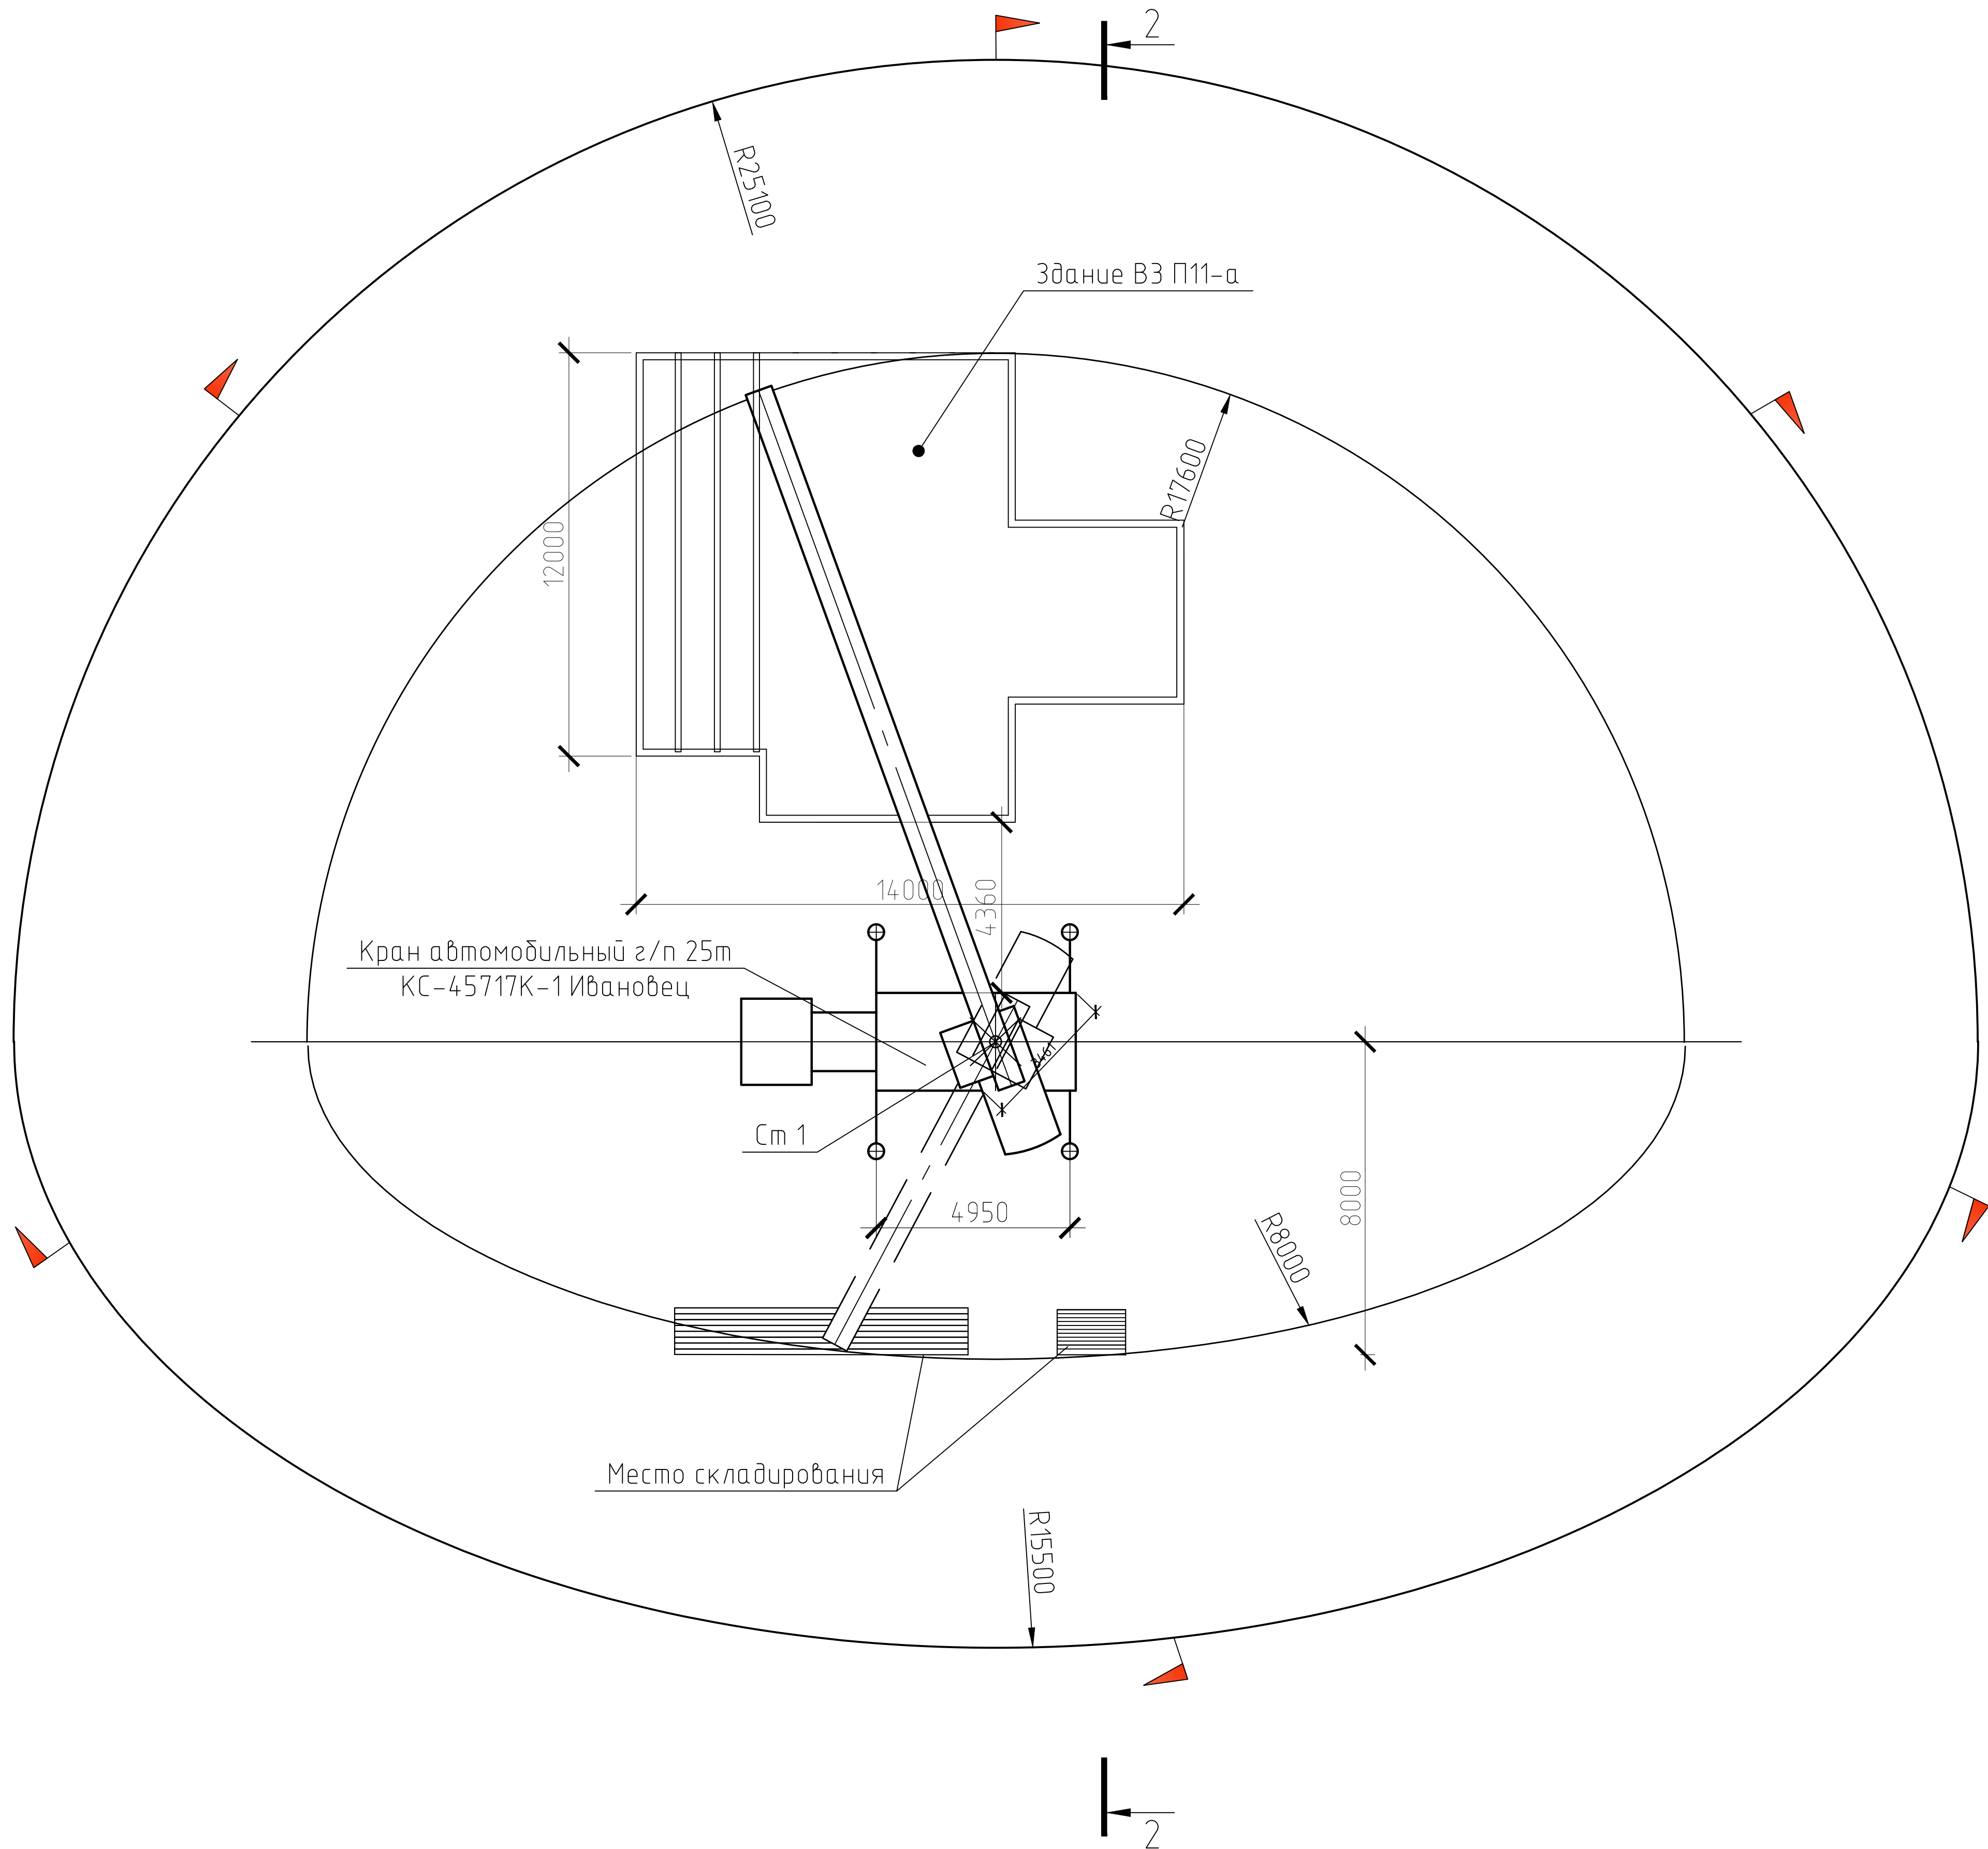


Схема складирования швеллеров

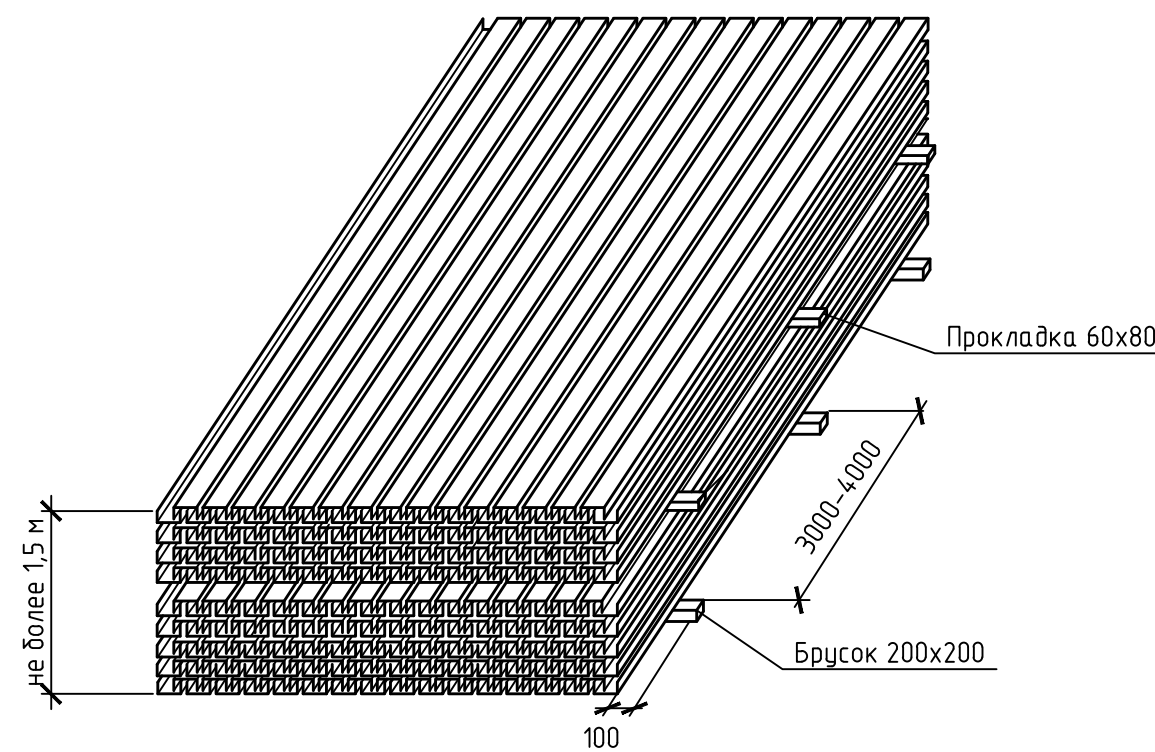


Схема строповки швеллеров

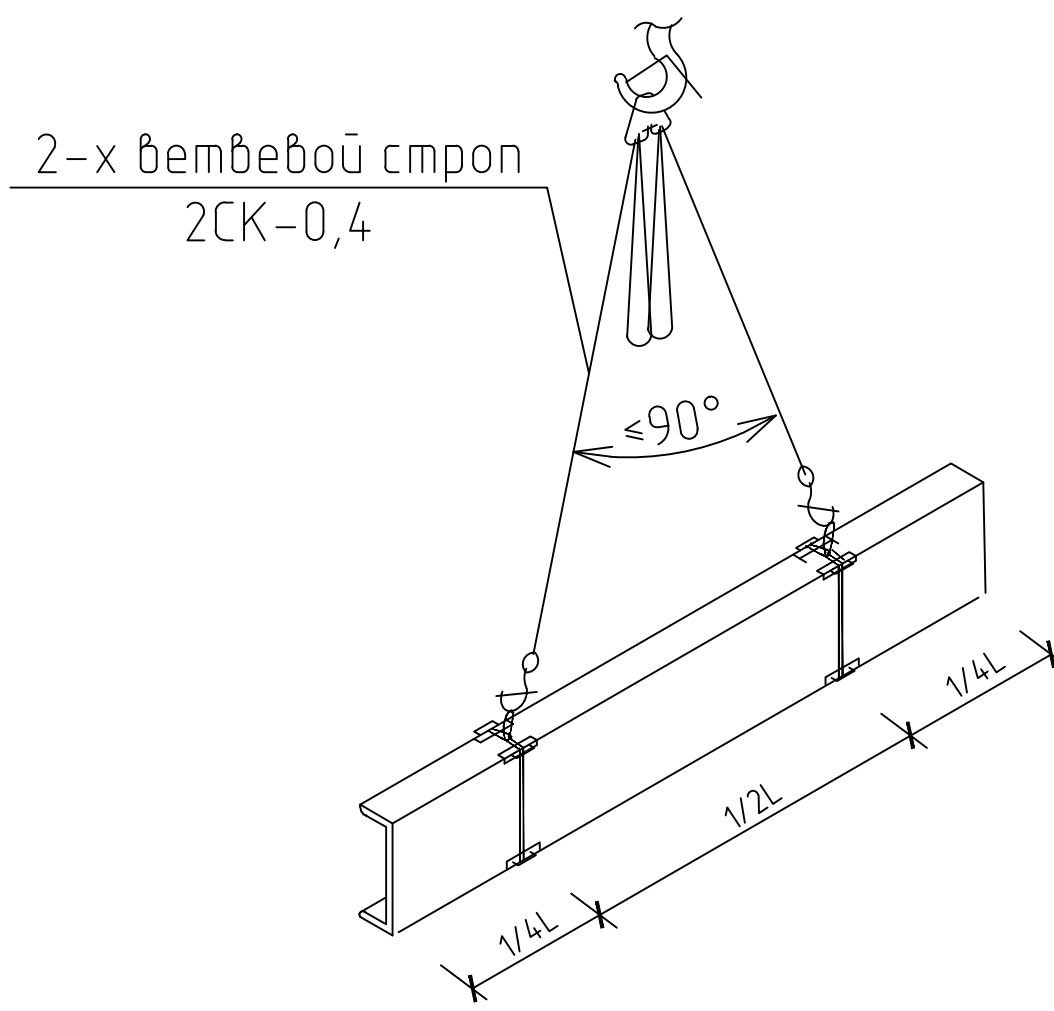


Схема строповки пиломатериала



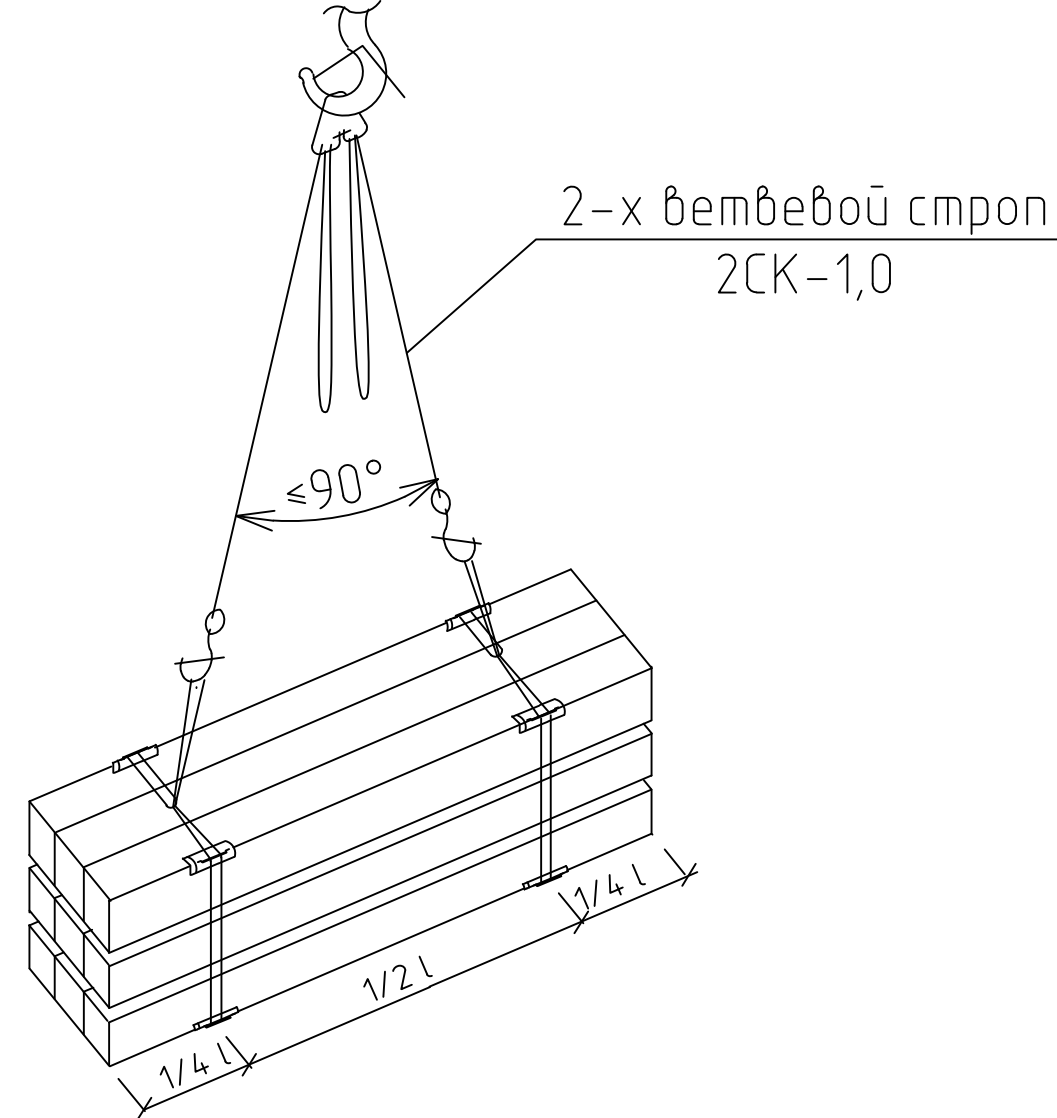


Схема складирования пиломатериалов

рядная укладка

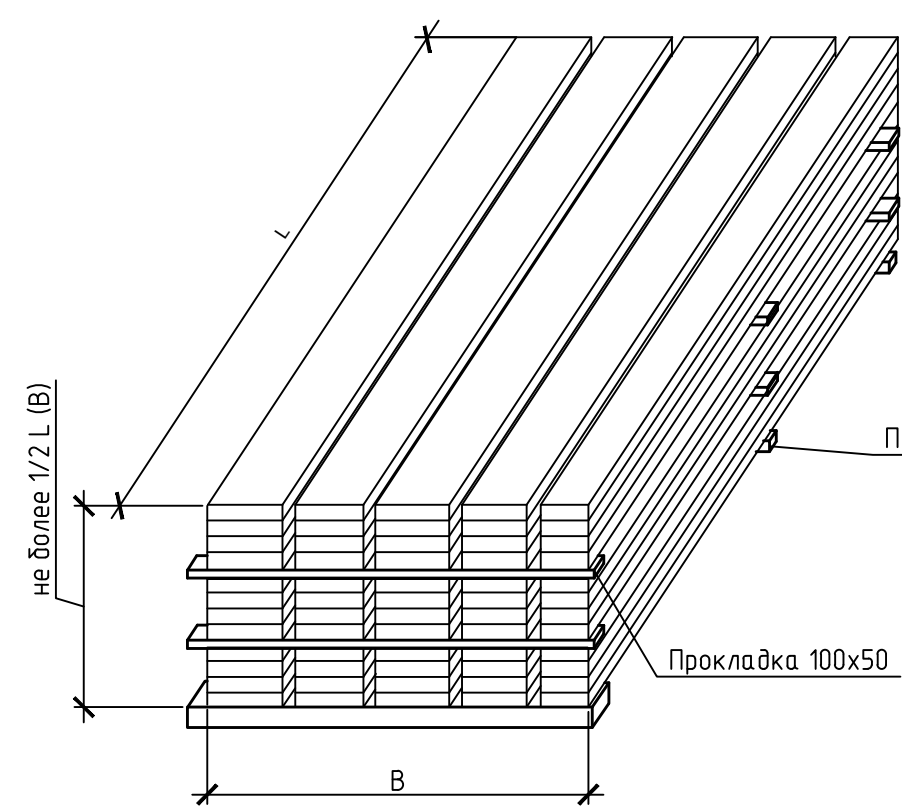

укладка в клетки

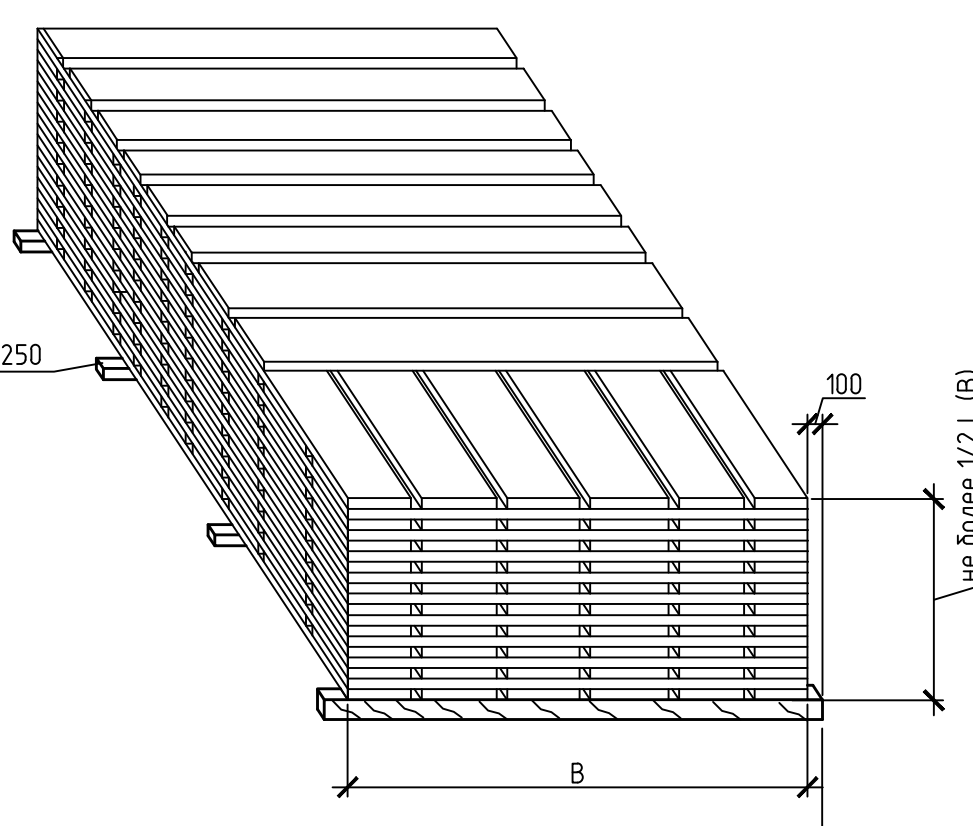

Условные обозначения:

- граница зоны, опасной для нахождения людей во время перемещения, установки и закрепления демонтируемых элементов на одной стойке
- то же, с учетом всех стоянок
- границы опасной зона при падении грузов с здания
- место стоянки крана
- направление движения крана
- временное крытое ограждение
- ограждения площадки

НКПЮ-13/53-ПОР					
Реконструкция контейнерного терминала станция Батарейная г. Иркутск					
Изм.	Кол. уч.	Лист	№ док.	Подп.	Дата
Разраб.	Нефёдкина	12.13			
Проверил	Карпец	12.13			
Н.контр.	Баженова	12.13			
Технологическая схема на демонтаж здания ВЗ П11-а				Стадия	Лист
				П	3
Этап демонтажа чердачного перекрытия				Листов	
				ООО "Бирюсапромстрой"	