

Схема организации строительной площадки на этапе разборки стен

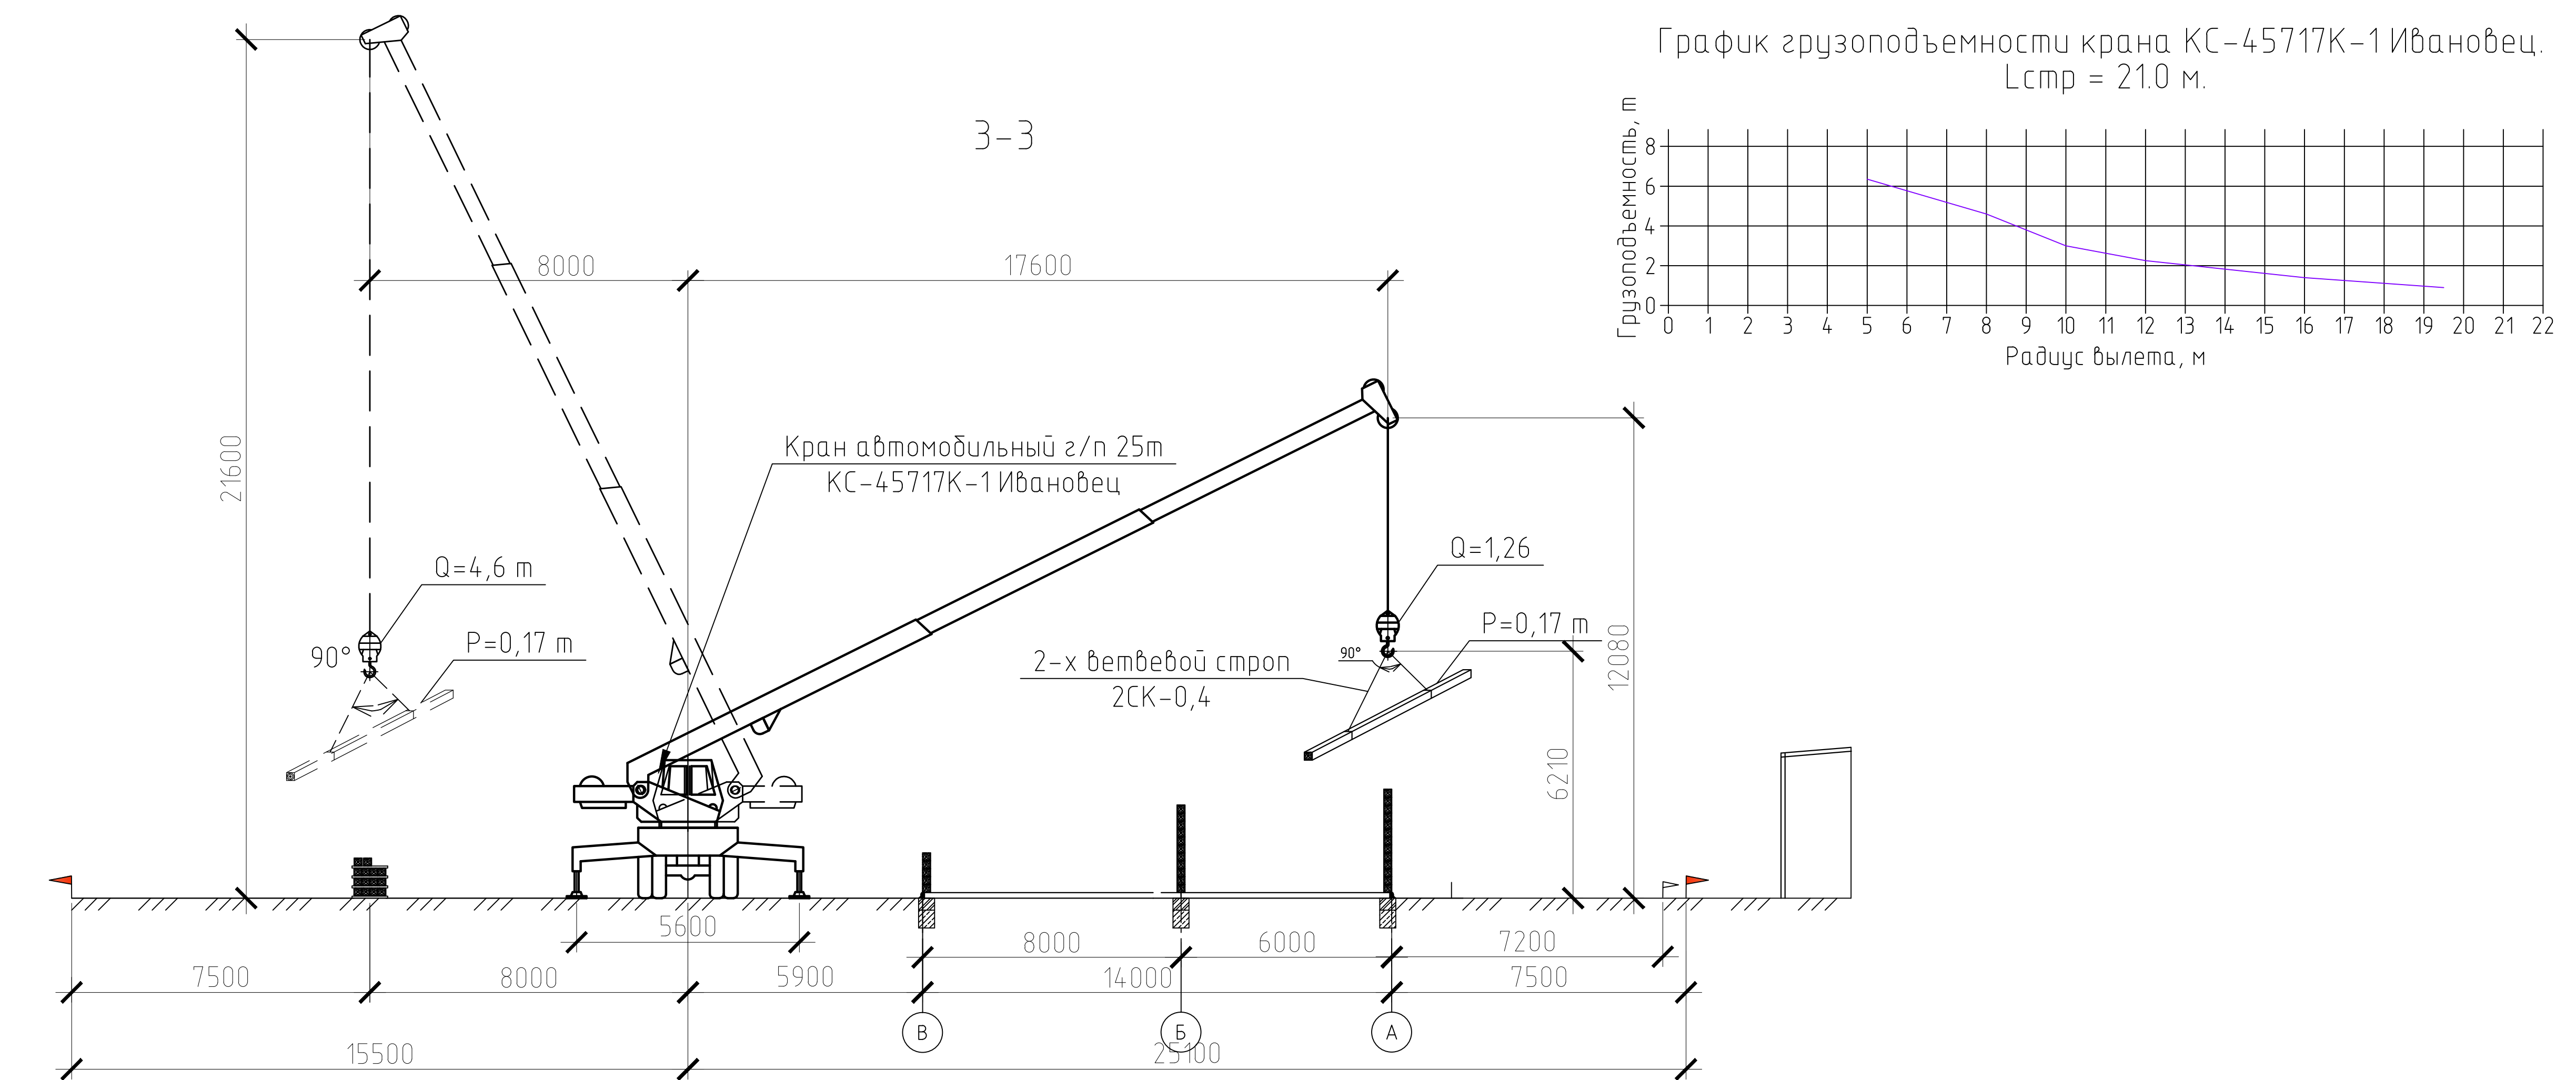
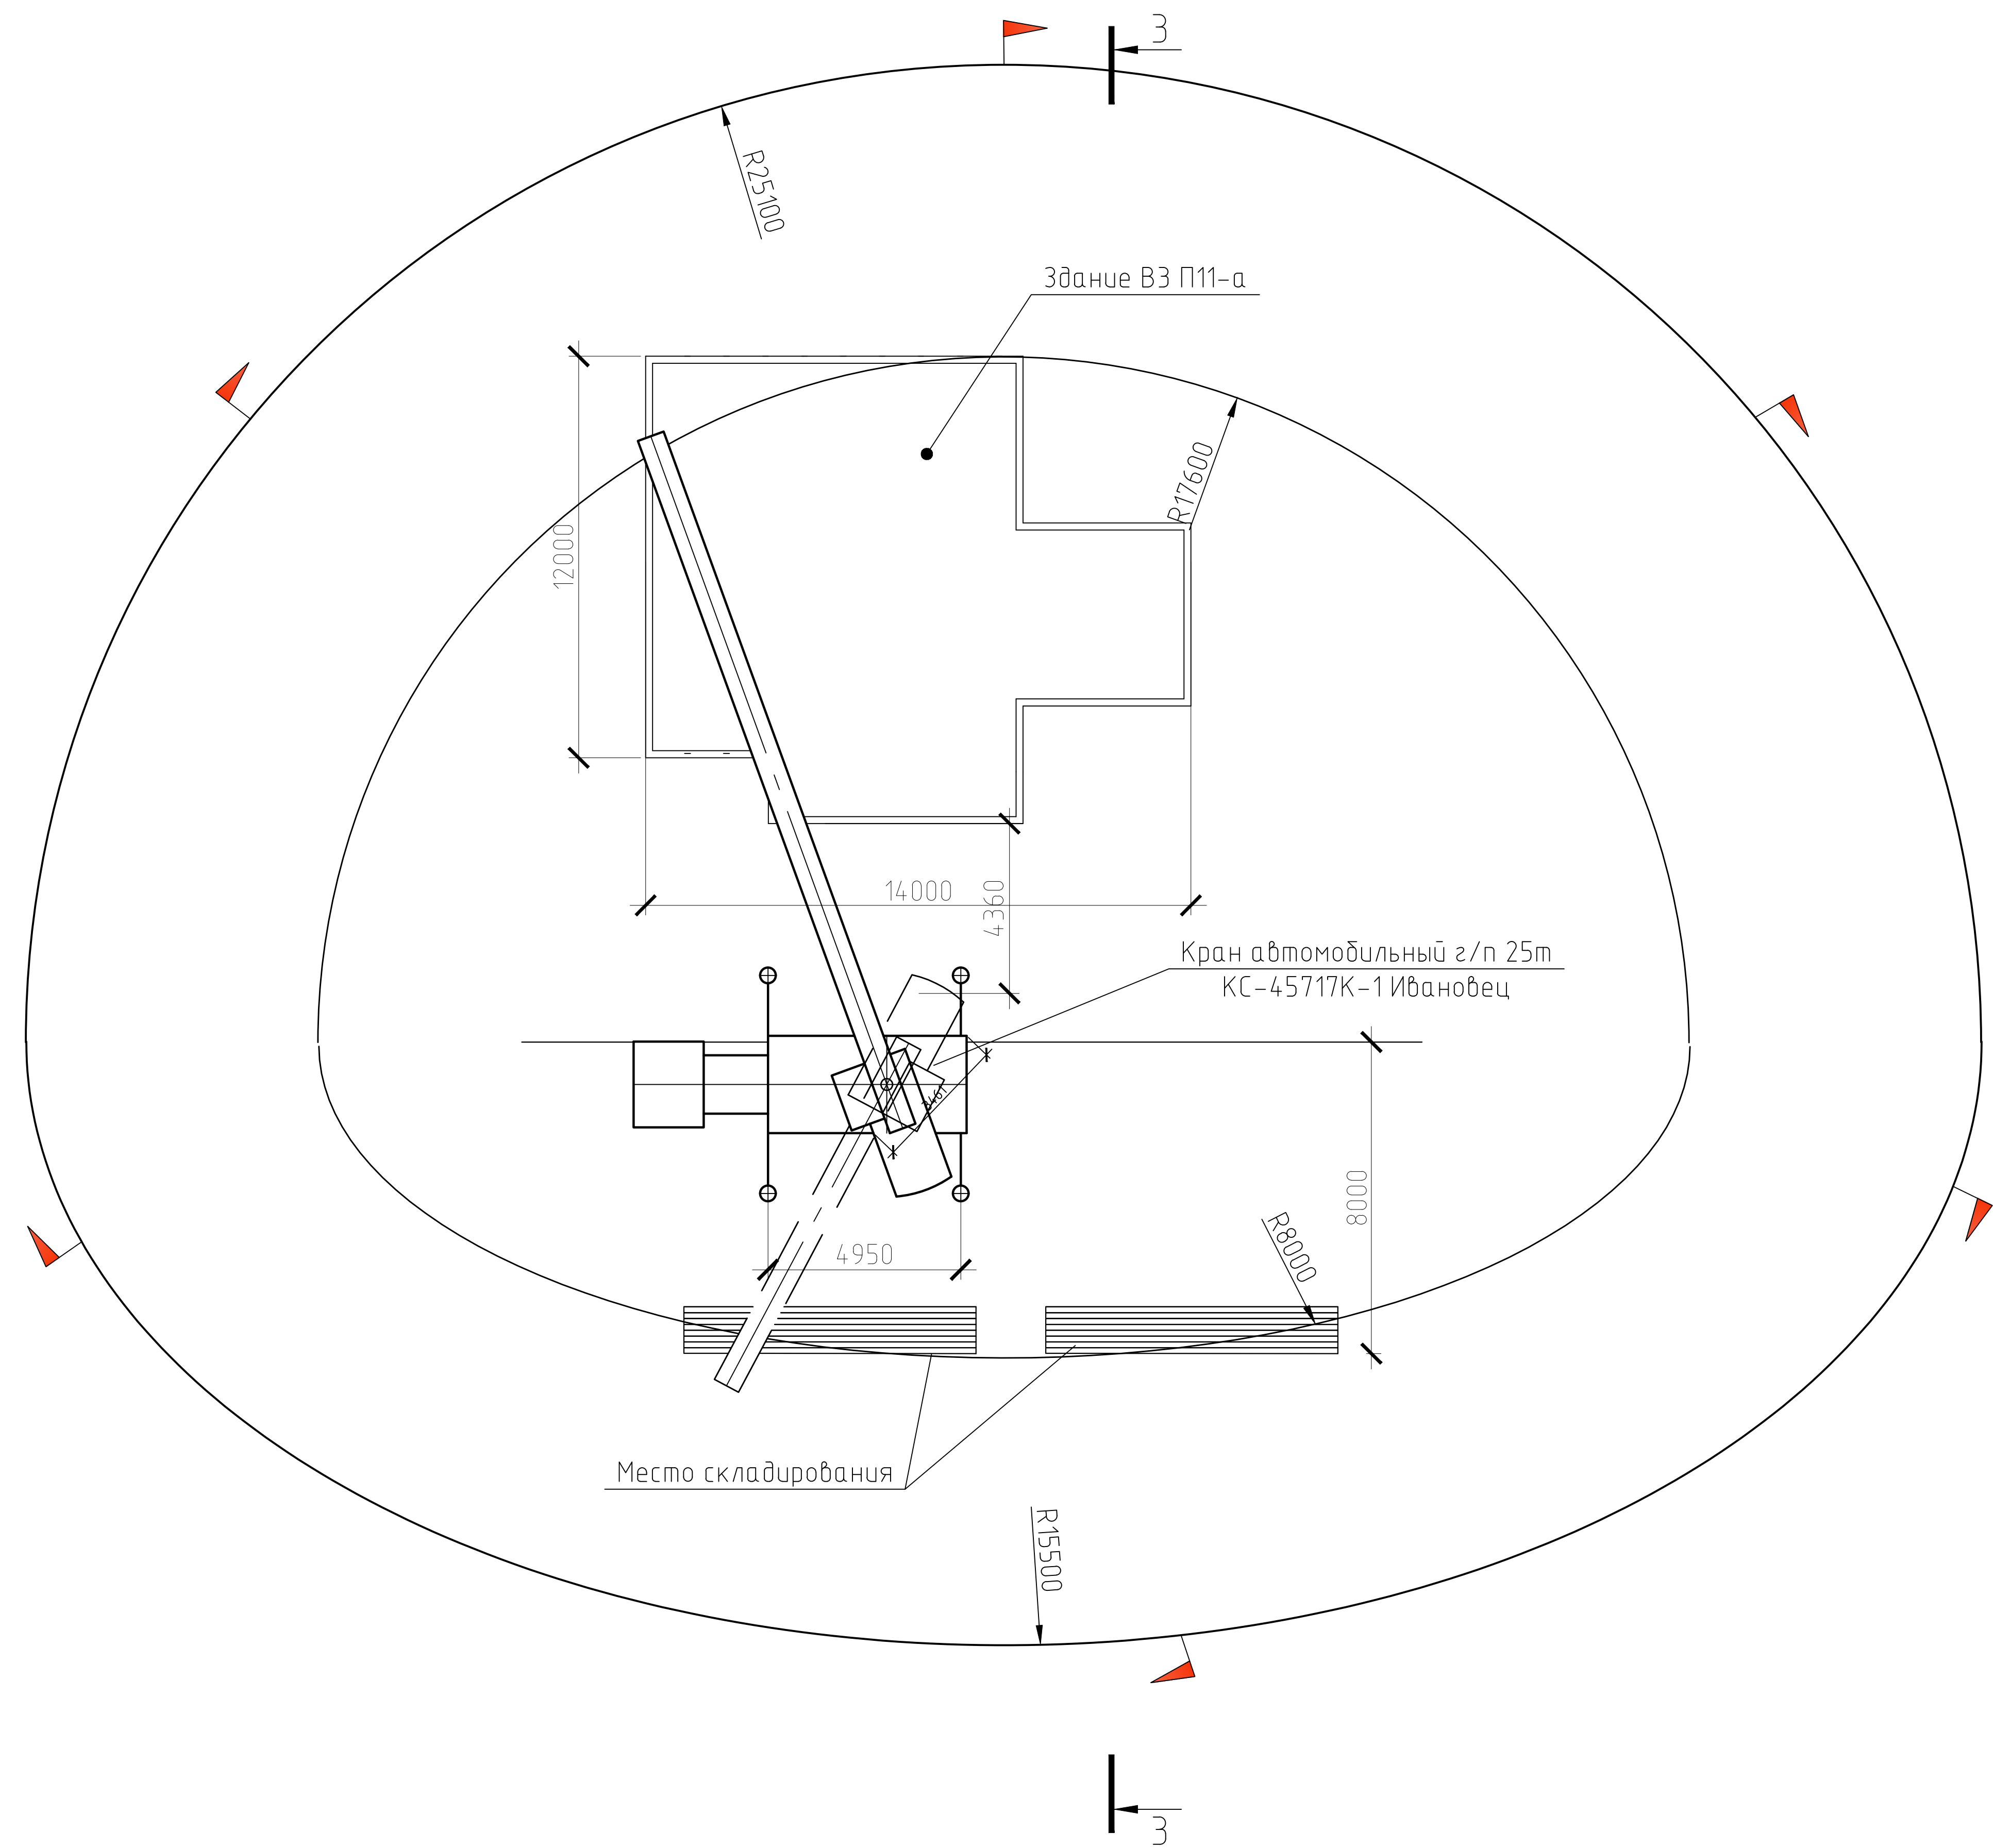
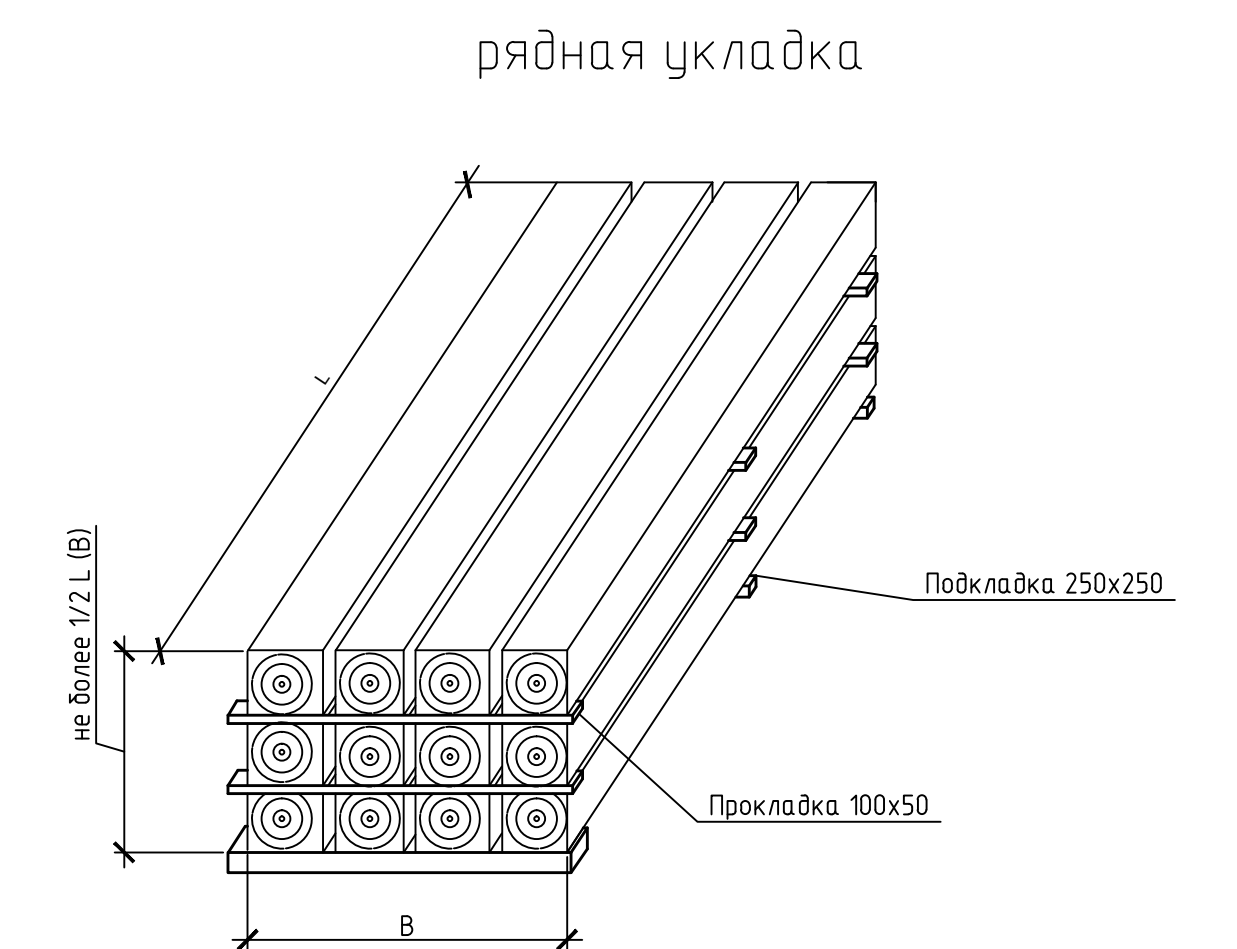
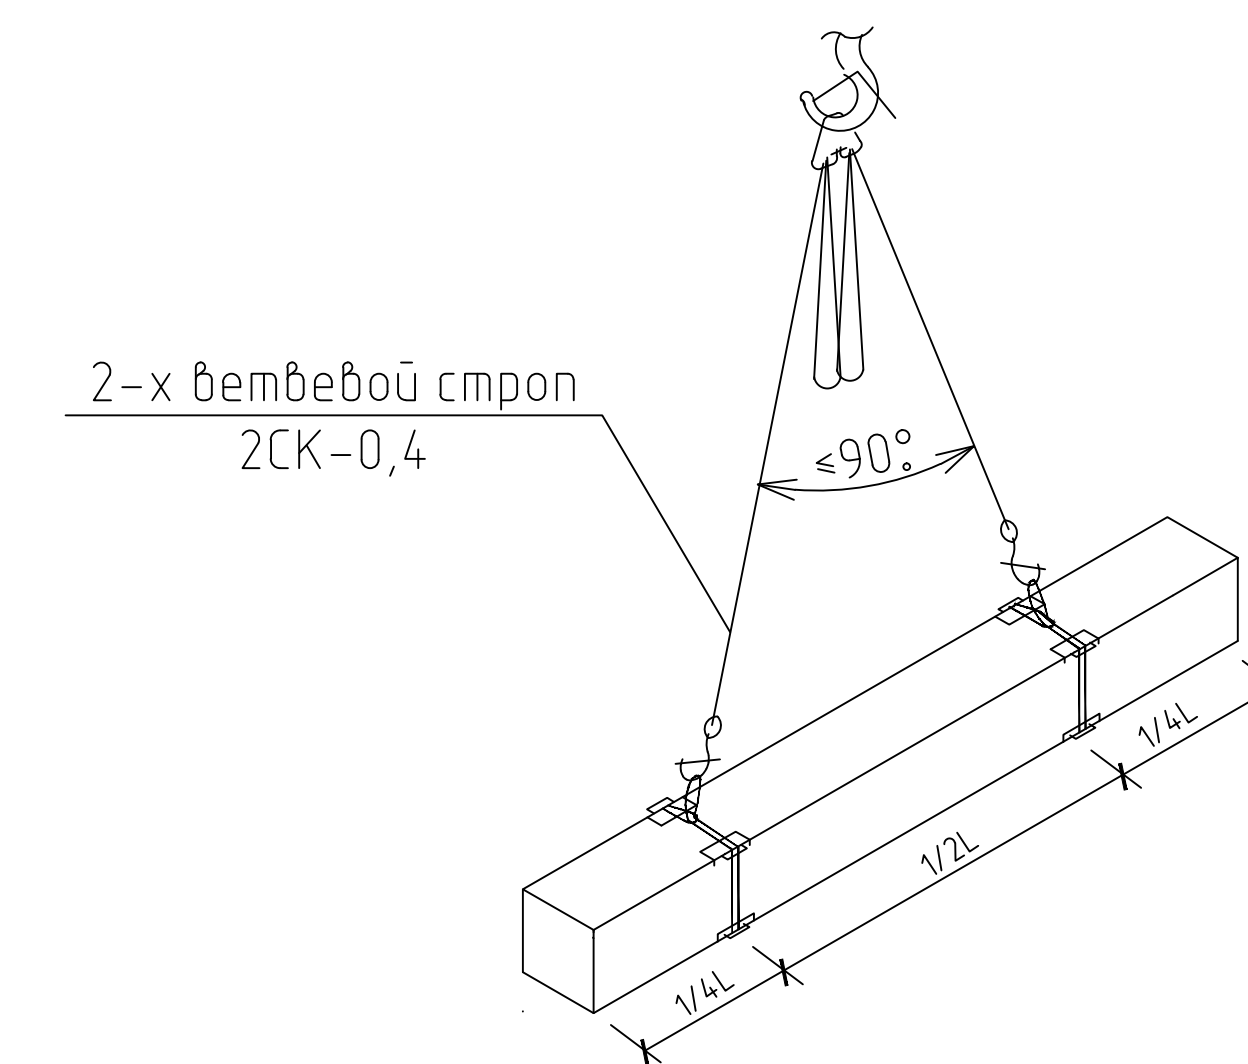









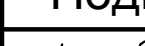

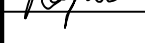
Схема стропоўкі друса

Схема складирования пиломатериалов



Условные обозначения:

-  – граница зоны, опасной для нахождения людей во время перемещения, установки и закрепления демонтируемых элементов на одной стоянке
-  – то же, с учетом всех стоянок
-  – границы опасной зона при падении грузов с здания
-  – место стоянки крана
-  – направление движения крана
-  – временное крытое ограждение
-  – ограждения площадки

						НКПЮ-13/53-ПОР					
						Реконструкция контейнерного терминала станция Батарейная г. Иркутск					
Изм.	Кол. уч.	Лист	№ док.	Подп.	Дата						
Разраб.		Нефёдкина			12.13	Технологическая схема на демонтаж здания ВЗ П11-а			Стадия	Лист	Листов
Проверил		Карпец			12.13				П	4	
						Этап разборки стен			ООО "Бирюсапромстрой"		
Н. контр.		Баженова			12.13						

Инов. № подл.	Подп. и дата	Взам. инв. №	Согласовано:		