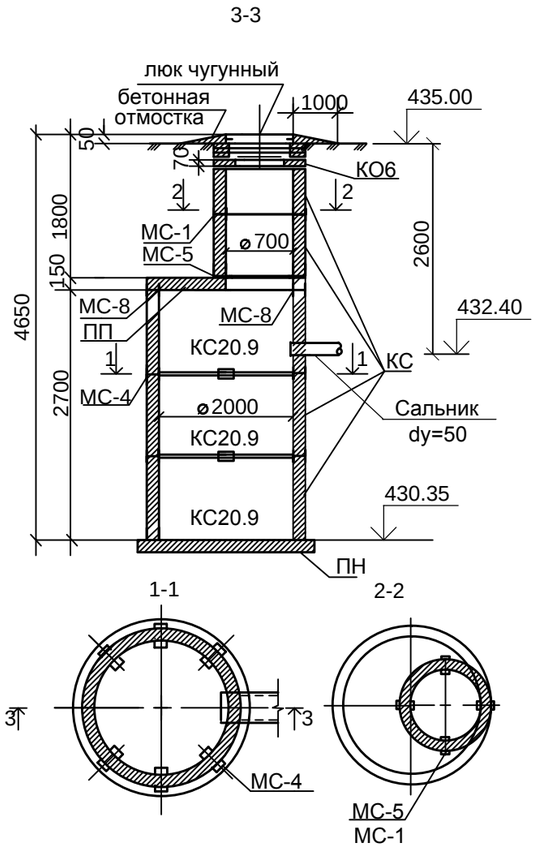

Спецификация изделий на колодец для сброса теплоносителя МК1

Поз.	Обозначение	Наименование	Кол.	Масса ед. кг	Примеч.
		Кольца стеновые			
КС	3.900.1-14,вып.1 л.10	КС 7.9	2	380	
КС	3.900.1-14,вып.1 л.10	КС 7.3	–	130	
КС	л.10	КС 20.9	3	1480	
		Плита перекрытия			
ПП	л.17	2ПП 20-2	1	1280	
		Плита днища			
ПН	л.19	ПН 20	1	1480	
КО	л.20	Кольцо опорное КО6	1	50	
	ОАО Сибэлектромотор г. Томск Россия, 634012,пр. Кирова,58	Люк шарнирный с запорным устройством чугунный	1	109.6	
МН1	3.900.1-14.1-45, МН1	Скоба ходовая ∅16 AII			
		ГОСТ 5781-82	7	0.82	l=520мм
С	901-09-11.84-КЖИ, С	Стремянка С-3	1		
		Гидроизоляция битумом	13		м 2
		Закладные изделия			
МС	901-09.11.84-КЖИ.10.0.0	МС-1	4	1.8	
МС	901-09.11.84-КЖИ.10.0.0	МС-4	12	2.2	
МС	901-09.11.84-КЖИ.11.0.0	МС-5	4	1.65	
МС	901-09.11.84-КЖИ.11.0.0	МС-8	6	1.8	

1.Колодцы выполняются по типовым проектным решениям 901-09-11.84.

2.Расчетная сесмичность 8 баллов.

Согласовано

Взам. инв. №

Подп. и дата

Инв. № подл.

Изм.	Кол. уч.	Лист	№ док.	Подпись	Дата
Исполнил		Линкевич			12.13
Проверил		Карпец			12.13
Н.контр.		Баженова			12.13

НКПЮ-13/53-ИОС4.2

Реконструкция контейнерного терминала ст. Батарейная г. Иркутск

Стадия	Лист	Листов
П	7	

Колодец для сброса теплоносителя из тепловой сети МК1 (для УТ2)

ООО "Бирюсапромстрой"

Формат А3