

ПЛАН


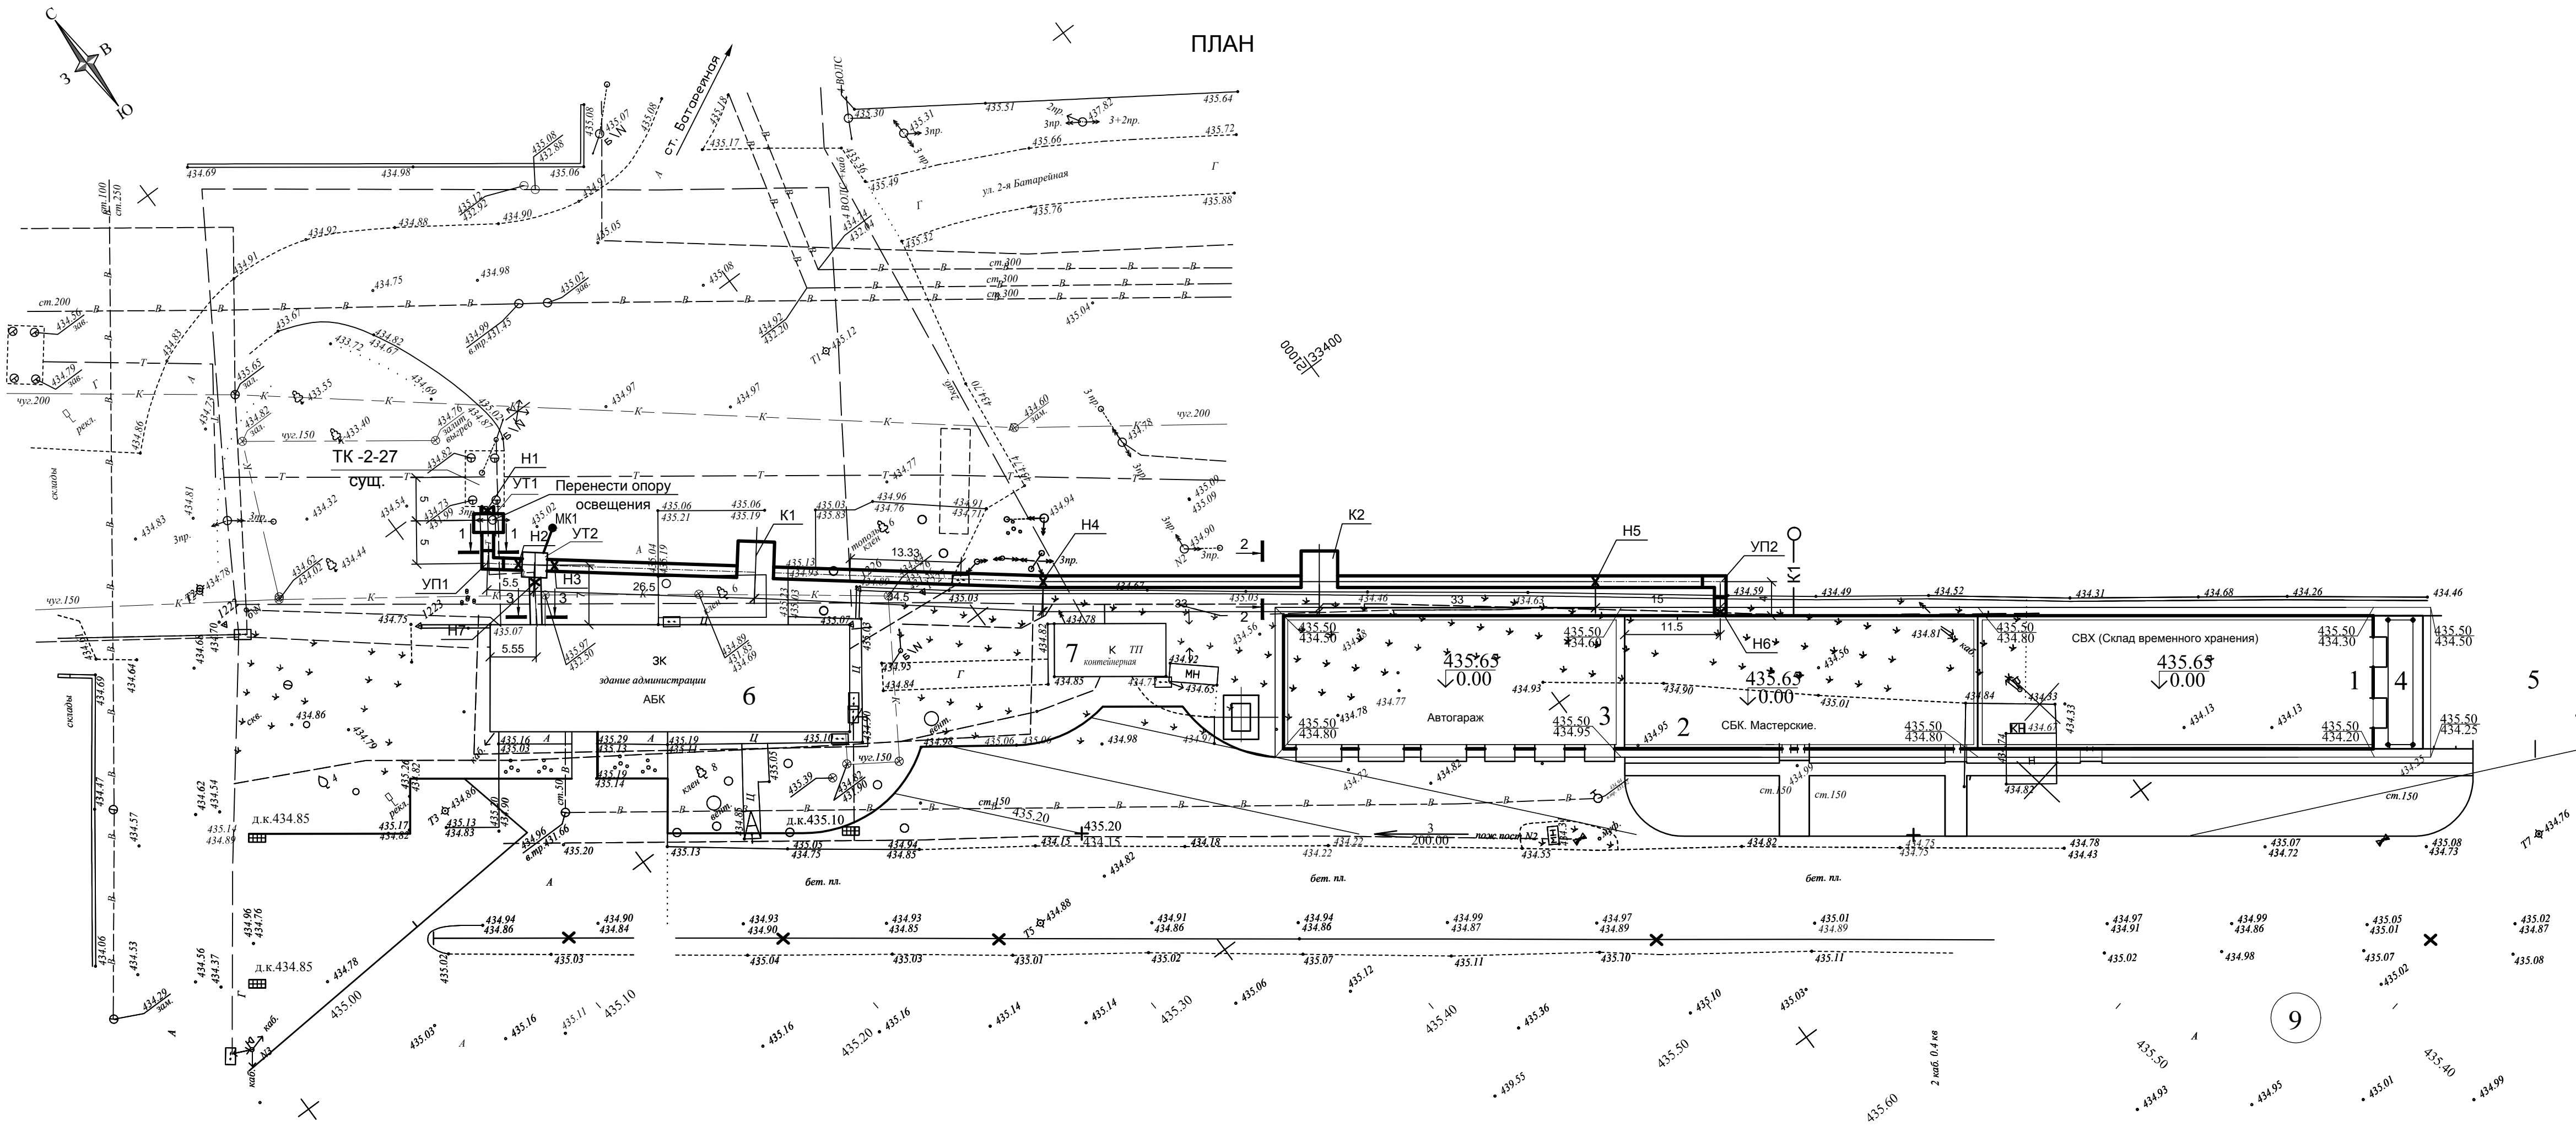


СХЕМА СЕТИ

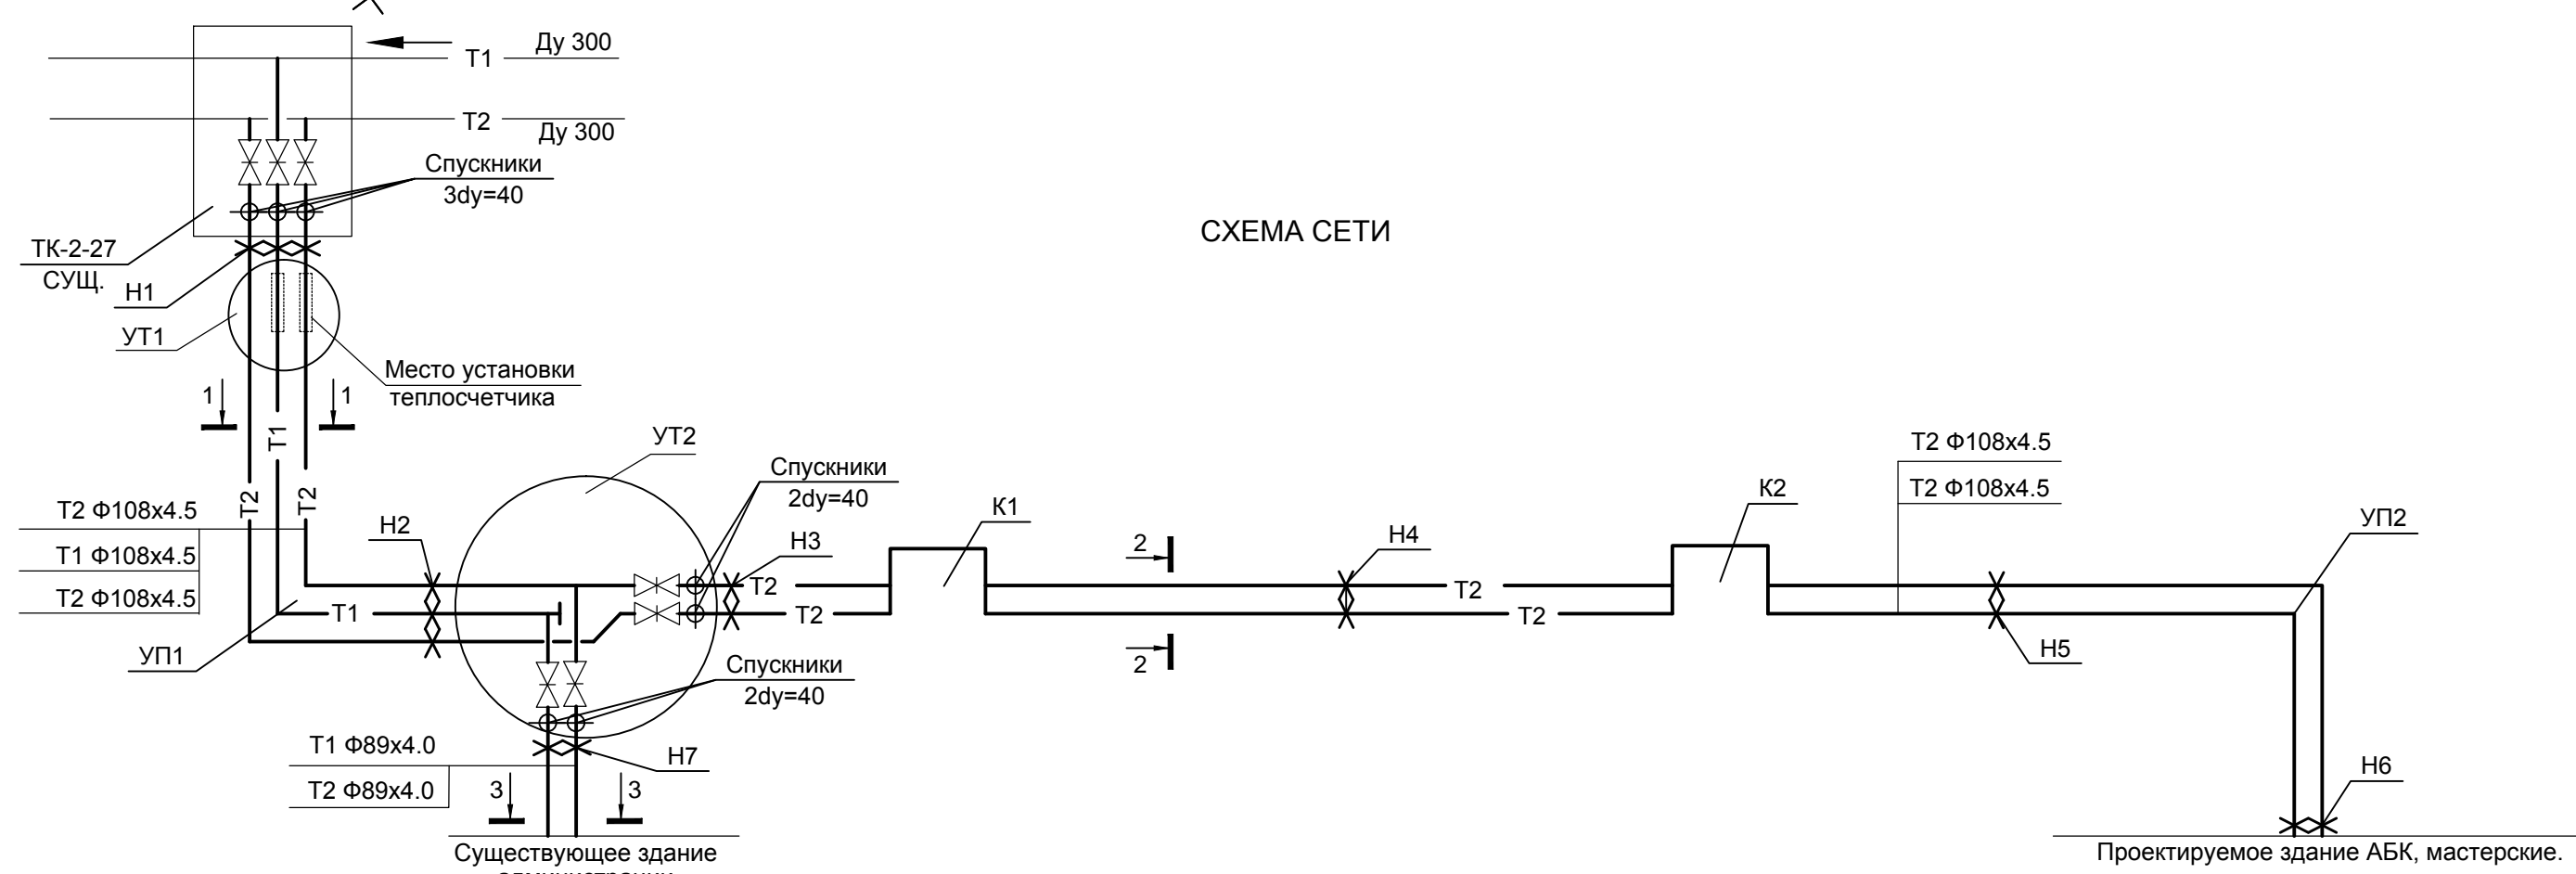

НКПЮ-13/53-ИОС4.2					
Реконструкция контейнерного терминала ст. Батарейная г. Иркутск					
Изм.	Кол. уч.	Лист	№ док.	Подпись	Дата
Исполнил	Линкевич	12.13		<i>Линкевич</i>	12.13
Проверил	Карпец	12.13		<i>Карпец</i>	12.13
Н.контр.				Баженова	12.13
План сетей				ООО "Бирюсапромстрой"	
Стадия		Лист	Листов		
П		1	7		