


Согласовано

Взам. инв. N

Инв. N подл.

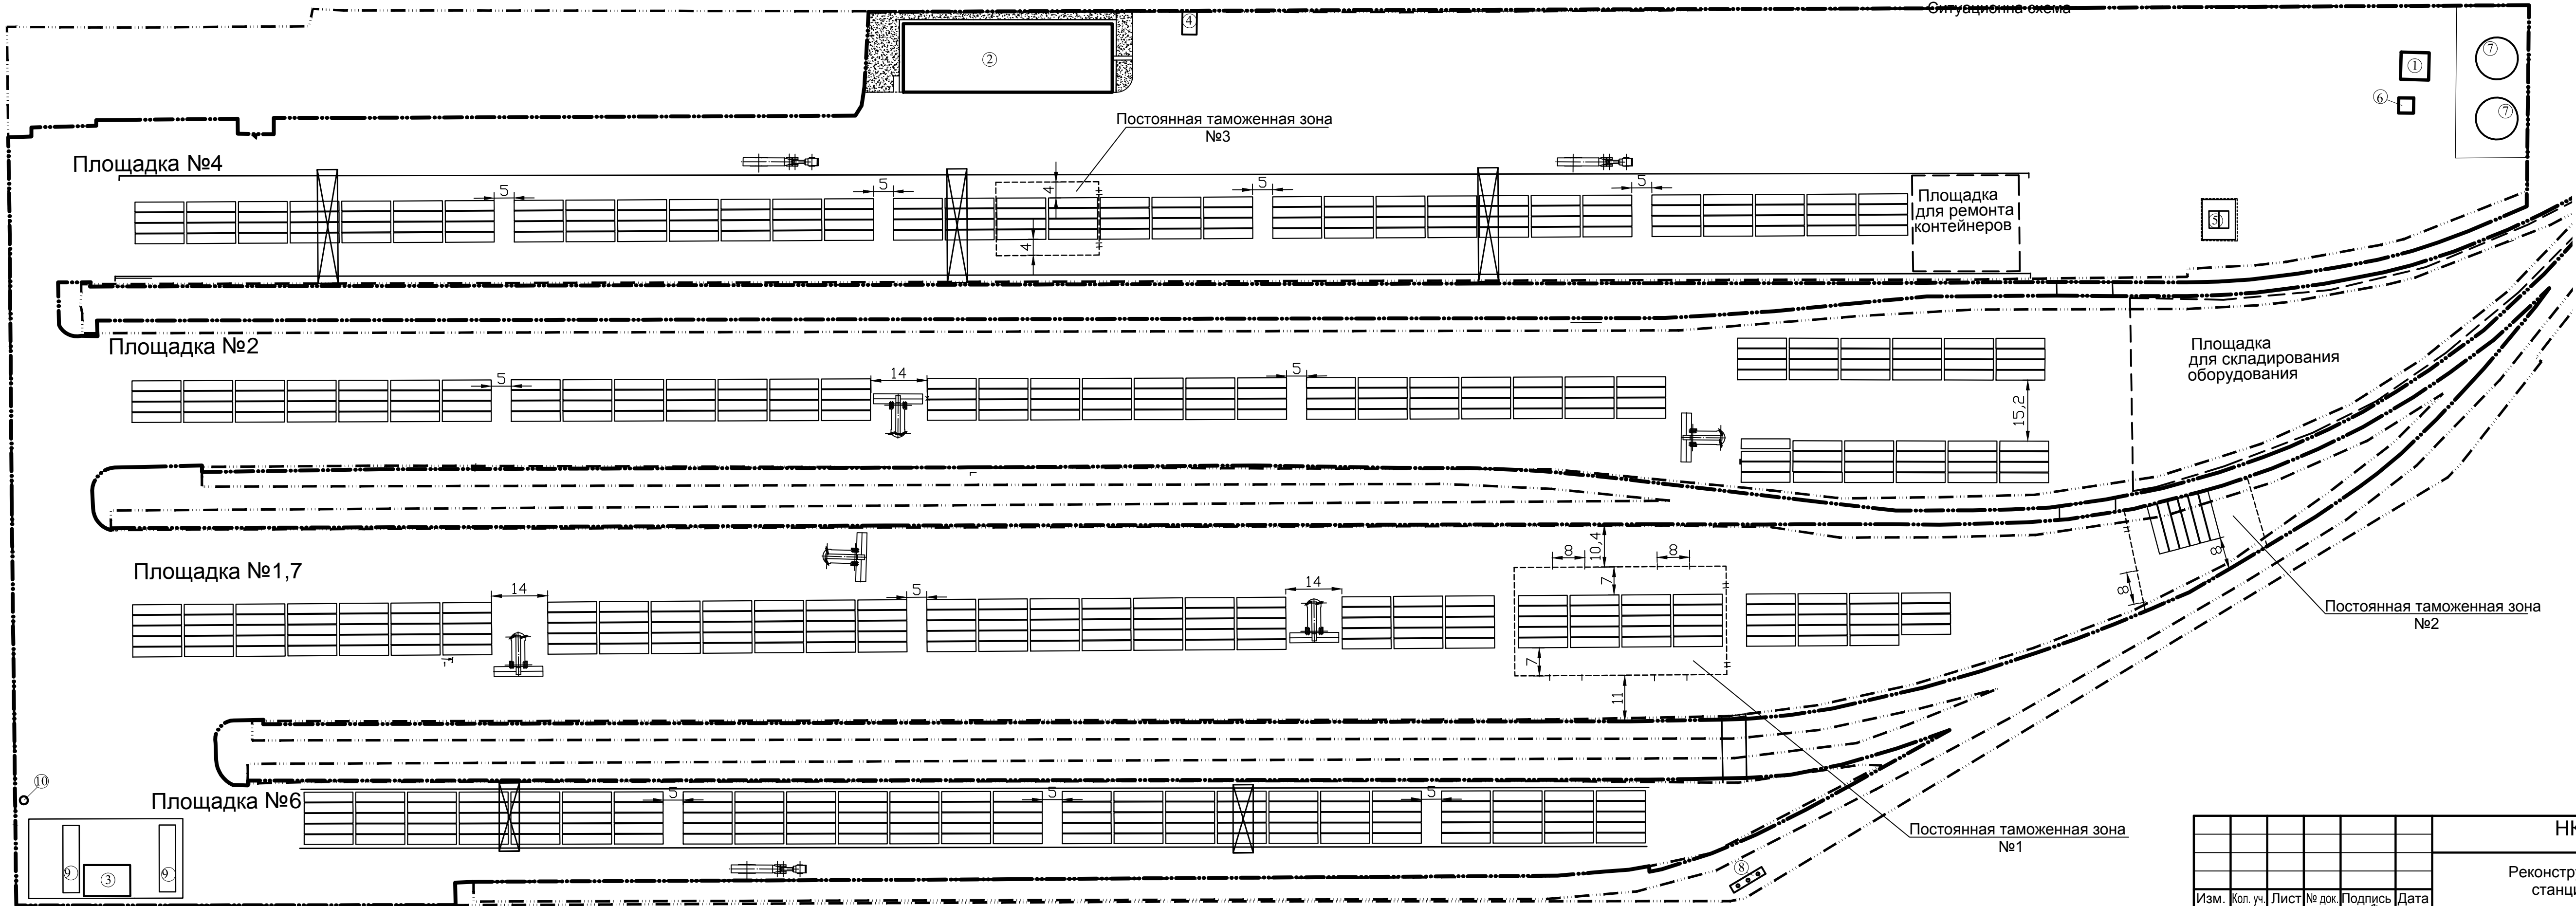

						НКПЮ-13/53-АС1.2			
						Реконструкция контейнерного терминала станция Батарейная г.Иркутск			
Изм.	Кол. уч.	Лист	№ док.	Подпись	Дата	Постоянная таможенная зона контроля	Стадия	Лист	Листов
Исполнил	Мельник				12.13		Р	3	
Проверил	Карпец				12.13				
Н.контр.	Баженова				12.13				
						Ситуационная схема М 1:1000			
						ООО "Бирюсапромстрой"			