



Кабельные линии 6кВ. М1:500.
Точка присоединения №2.

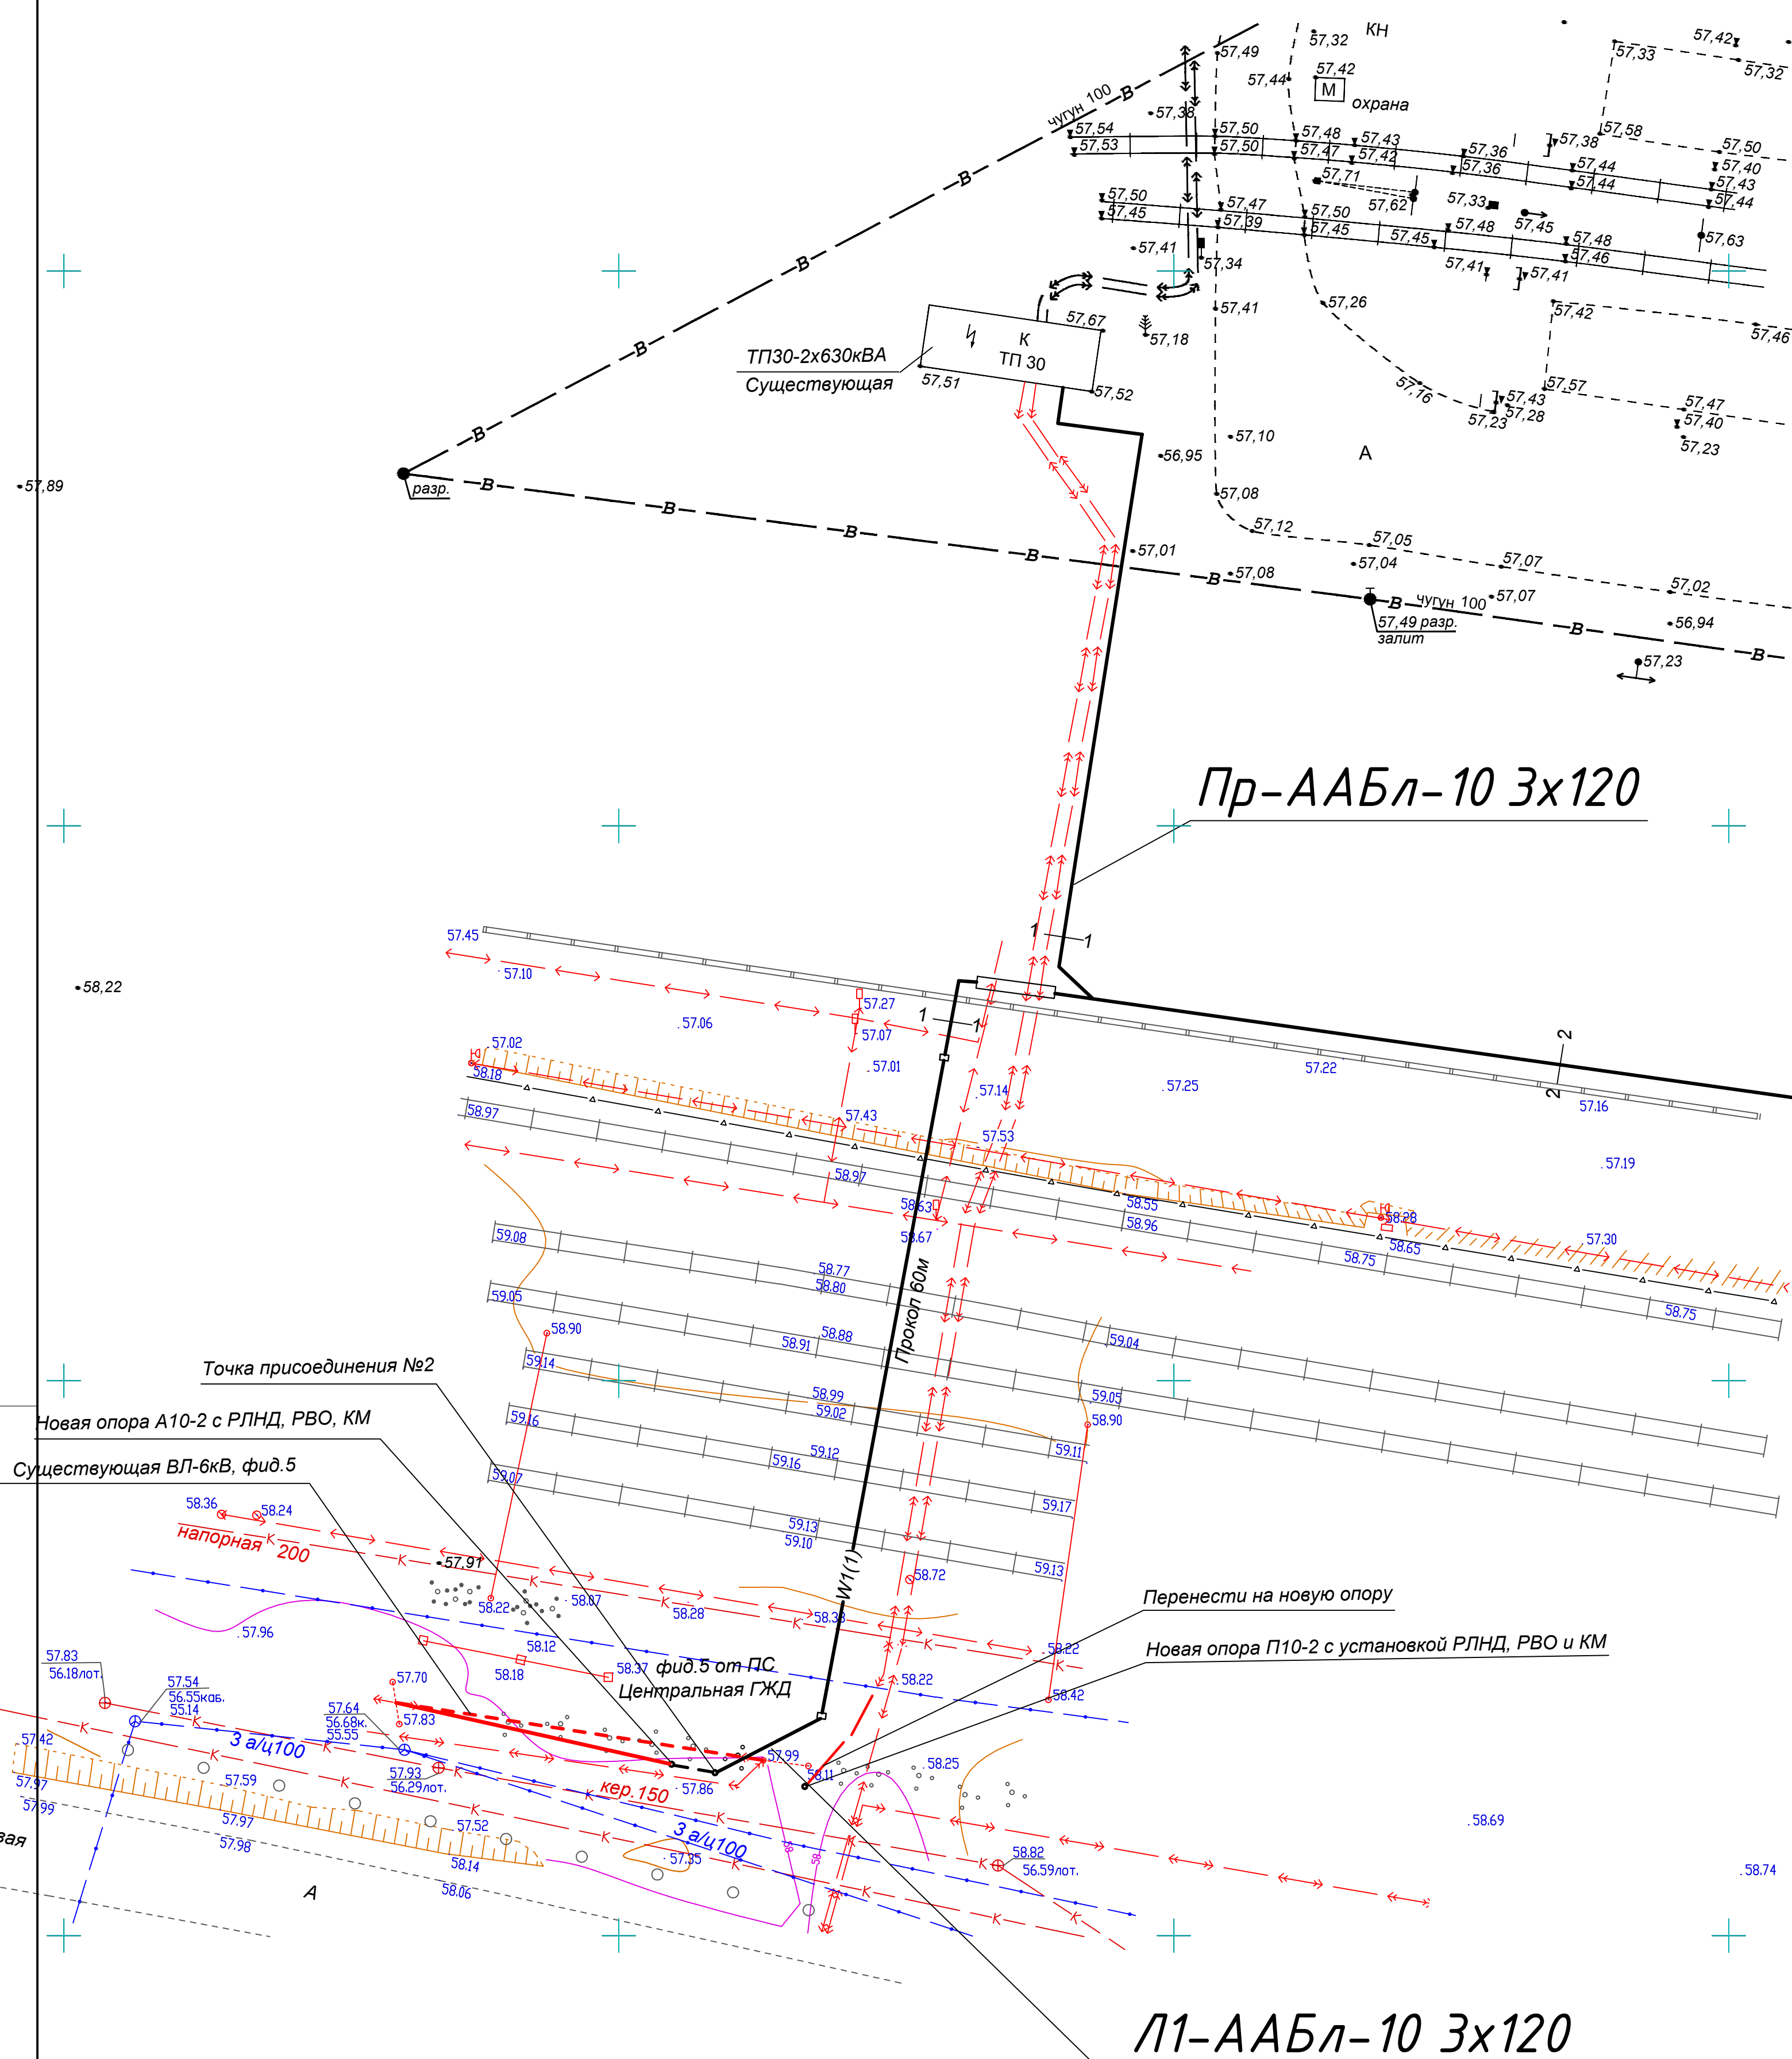

Профиль трассы прокола.

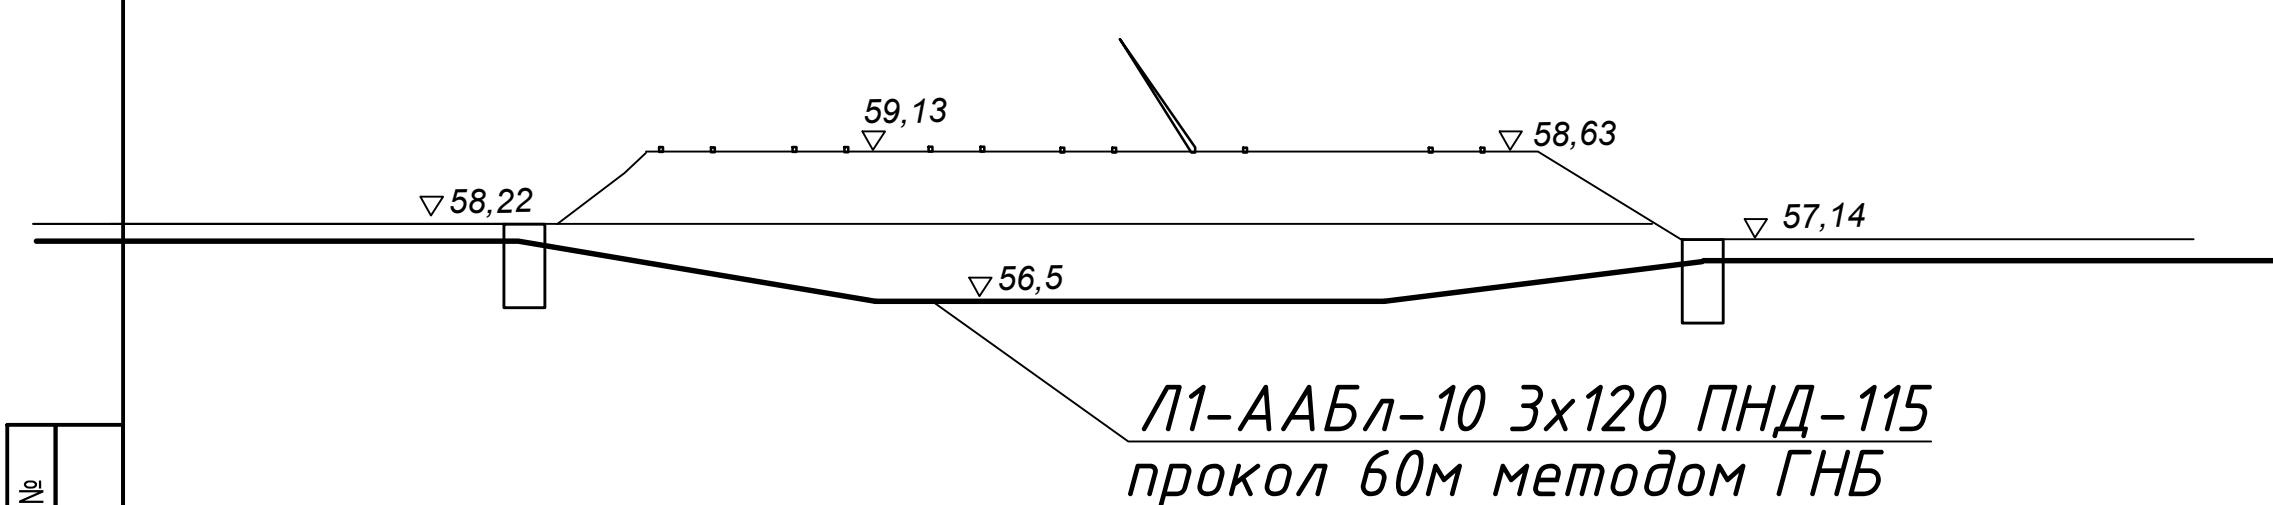

Инв.Чеподл.	Подп. и дата	Взам.инв.№

						30-08-2013-ЭС				
						"Устройство модульной трансформаторной подстанции 2х400кВА в Агентстве на станции Лагерная филиала ОАО "Трансконтейнер" на Горьковского железной дороге.				
Изм.	Колуч.	Лист	Ндок.	Подп.	Дата	Комплектная трансформаторная подстанция 2КТПНУ-400/6/0,4	Стация	Лист	Листов	
Н.контр.	Курсаков			<i>В. Курсаков</i>			П	3.2	.	
Проверил	Бугрезов			<i>В. Бугрезов</i>						
Разраб.	Питера			<i>В. Питера</i>			Точка присоединения №2.			
							ООО СК "КАПЕКС"			