


Кабельные линии 6кВ и 0,4кВ. М1:500.
Присоединения к новой ТП.

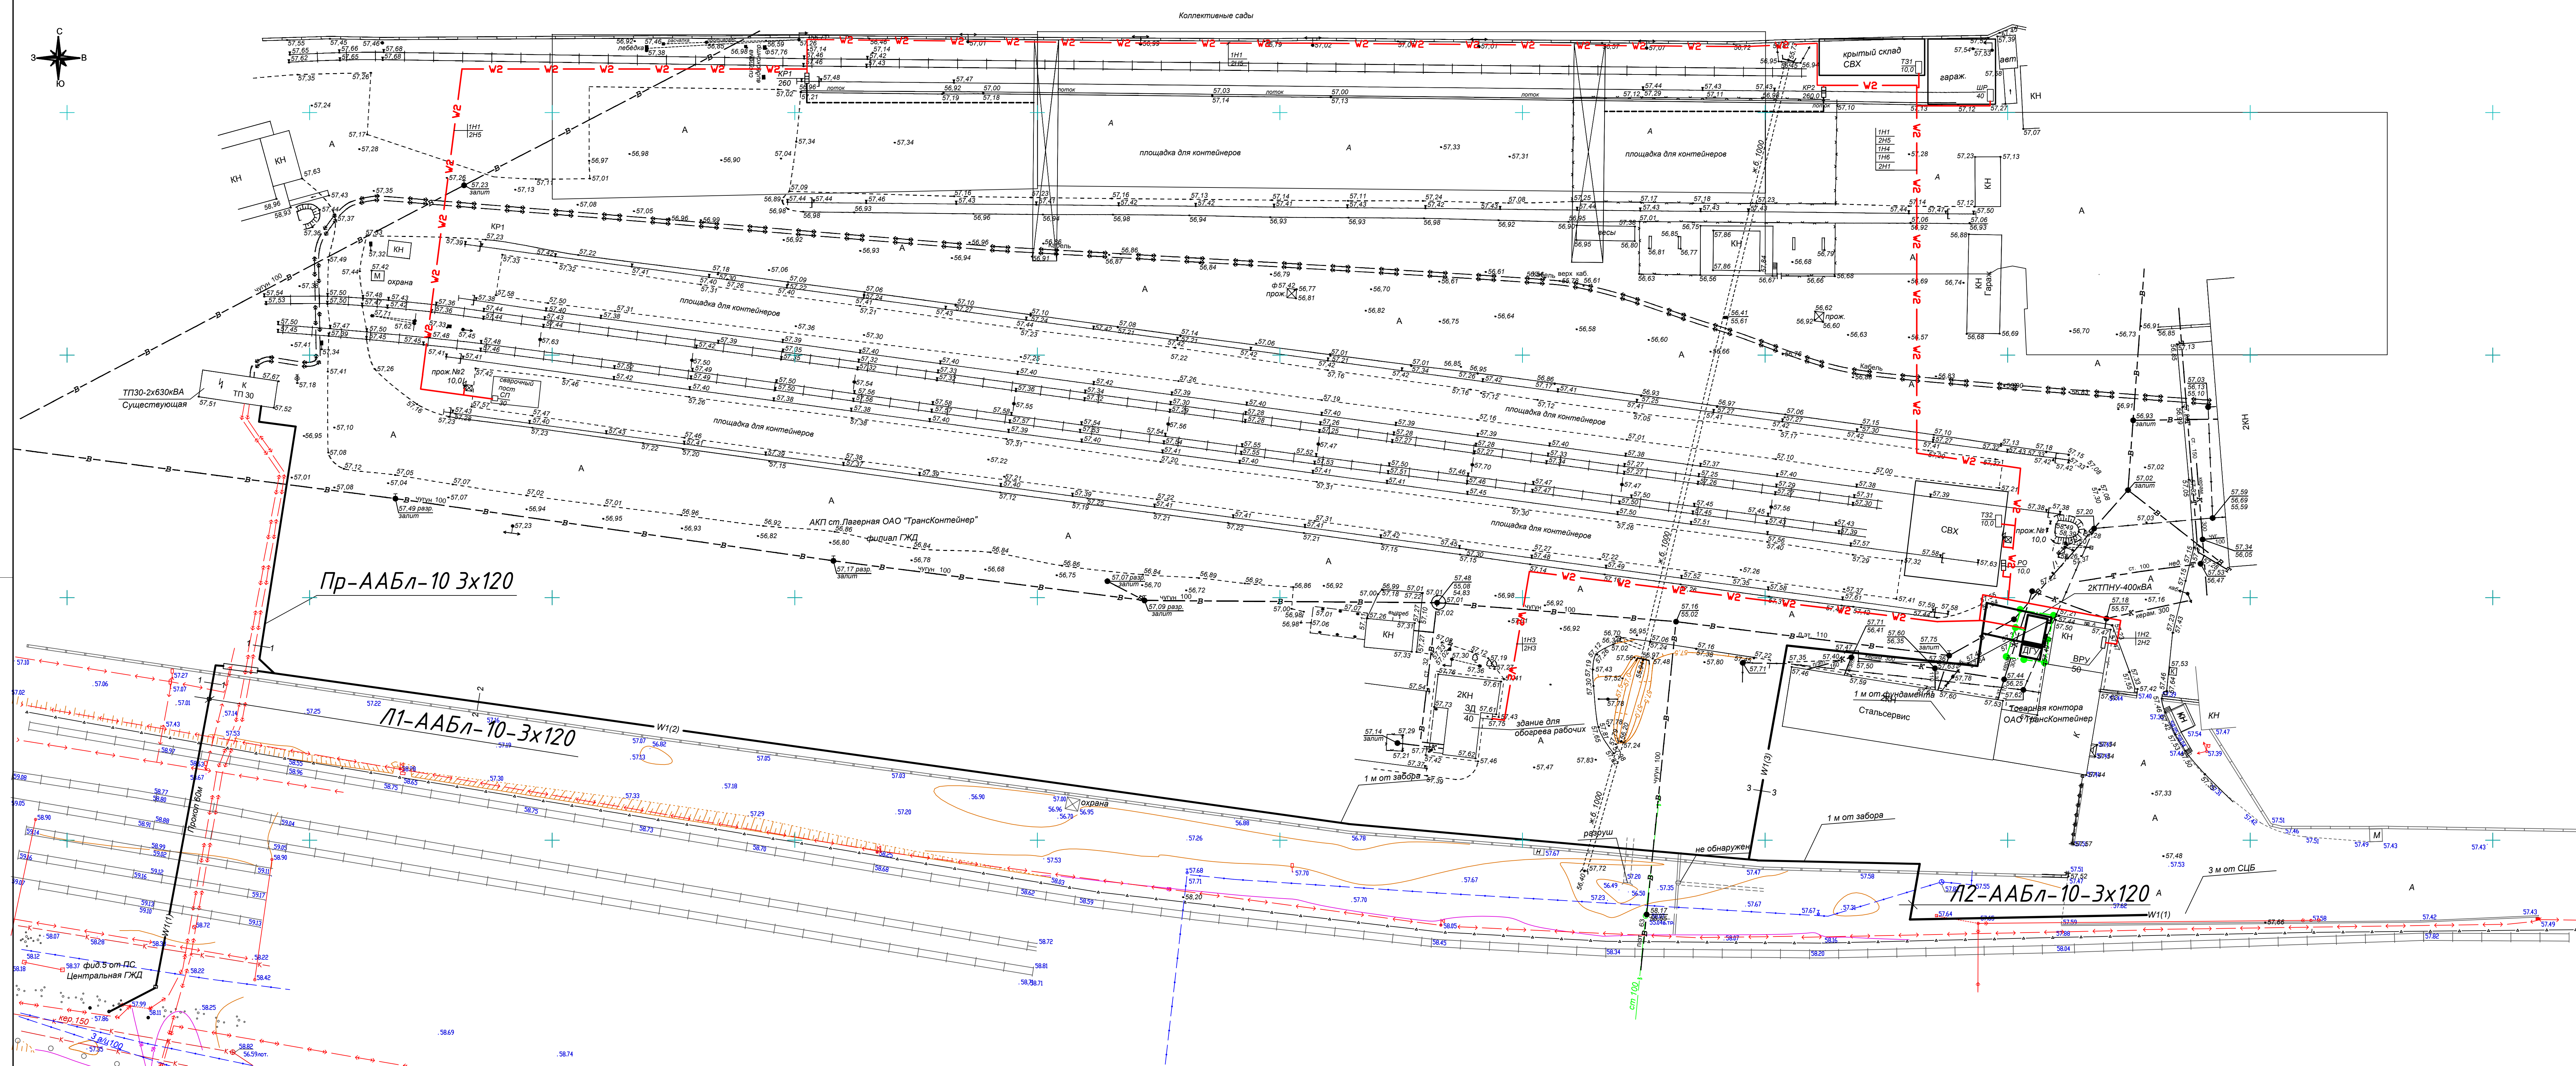

УСЛОВНЫЕ ОБОЗНАЧЕНИЯ

Имя файла: 30-08-2013-ЭС

30-08-2013-ЭС					
Устройство модульной трансформаторной подстанции 2400кВА в Агентстве на станции Лагерная филиала ОАО "Трансконтейнер" на Горьковской железной дороге.					
Изм.	Кол.уч.	Лист	Док.	Подп.	Дата
Н.контр.	Курсаков	Бугров			
Проверил	Бугров				
Разраб.	Путера				
Комплексная трансформаторная подстанция 2КТПНУ-400/6/0,4				Стария	Лист
Присоединения к новой ТП.				П	3.3
				ООО СК "КАПЕКС"	