ОБЩЕСТВО С ОГРАНИЧЕННОЙ ОТВЕТСТВЕННОСТЬЮ
" ЗАБТРАНСПРОЕКТ "

Свидетельство №369 от 26 июля 2012 г. СРО-П-168-22122011
Заказчик - ПАО "ТрансКонтейнер"

Комплексная реконструкция "Пункта по переработке крупнотоннажных контейнеров" "Бетонного покрытия контейнерного терминала", связанная с удлинением подкранового пути контейнерного терминала Забайкальск

ПРОЕКТНАЯ ДОКУМЕНТАЦИЯ

Раздел 3. "Технологические и конструктивные решения" Графическая часть

Устройство настила кранового пути

1502 - ТКР. ГМ 2

Том 3
Книга 6

Экз. №

2015

ОБЩЕСТВО С ОГРАНИЧЕННОЙ ОТВЕТСТВЕННОСТЬЮ
" ЗАБТРАНСПРОЕКТ "

Свидетельство №369 от 26 июля 2012 г. СРО-П-168-22122011
Заказчик - ПАО "ТрансКонтейнер"

Комплексная реконструкция "Пункта по переработке крупнотоннажных контейнеров" "Бетонного покрытия контейнерного терминала", связанная с удлинением подкранового пути контейнерного терминала Забайкальск

ПРОЕКТНАЯ ДОКУМЕНТАЦИЯ

Раздел 3. "Технологические и конструктивные решения" Графическая часть

Устройство настила кранового пути

1502 - ТКР. ГМ 2

Том 3
Книга 6

Генеральный директор ООО "Забтранспроект" С.Н. Сигачев

ГИП С.Н. Афанасенко

Экз. №

2015

Согласовано

Взам. инв. N

Подпись и дата

Инв. N подл. 1502

Содержание

Лист	Наименование	Примечание (стр.)
1	1502 – ТКР. ГМ 2 Содержание	2
2	1502 – ТКР. ГМ 2 План раскладки плит М 1:500	3
3	1502 – ТКР. ГМ 2 Конструктивный поперечный профиль от упора до ПК2+77,25	4
4	1502 – ТКР. ГМ 2 Конструктивный поперечный профиль от ПК2+77,25 до ПК4+24,51	5
5	1502 – ТКР. ГМ 2 Конструктивный поперечный профиль от ПК4+24,51 до ПК4+61,67	6
6	1502 – ТКР. ГМ 2 Конструктивный поперечный профиль от ПК4+61,67 до ПК 7+43,67	7
7	1502 – ТКР. ГМ 2 Конструктивный поперечный профиль от ПК 7+43,67 до ПК7+98,80	8
8	1502 – ТКР. ГМ 2 Конструктивный поперечный профиль от ПК7+98,80 до ПК8+62,22	9
9	1502 – ТКР. ГМ 2 Конструктивный поперечный профиль от ПК8+62,22 до ПК9+18,86	10
10	1502 – ТКР. ГМ 2 Конструктивный поперечный профиль от ПК9+18,86 до ПК9+83,75	11
11	1502 – ТКР. ГМ 2 Конструктивный поперечный профиль от ПК9+83,75 до ПК10+22,69	12
12	1502 – ТКР. ГМ 2 Конструктивный поперечный профиль от ПК10+22,69 до ПК10+86,10	13
13	1502 – ТКР. ГМ 2 Конструктивный поперечный профиль от ПК10+86,10 до упора	14

Согласовано

Взам. инв. N

Подпись и дата

Инв. N подл. 1502

Изм.	Кол.уч.	Лист	N док.	Подпись	Дата
Разработал		Гусевская			07.15
ГИП		Афанасенко			07.15
Н. контр.		Новикова			07.15

1502 – ТКР. ГМ 2

Содержание

Стадия	Лист	Листов
П		1

ООО "Забтранспроект"

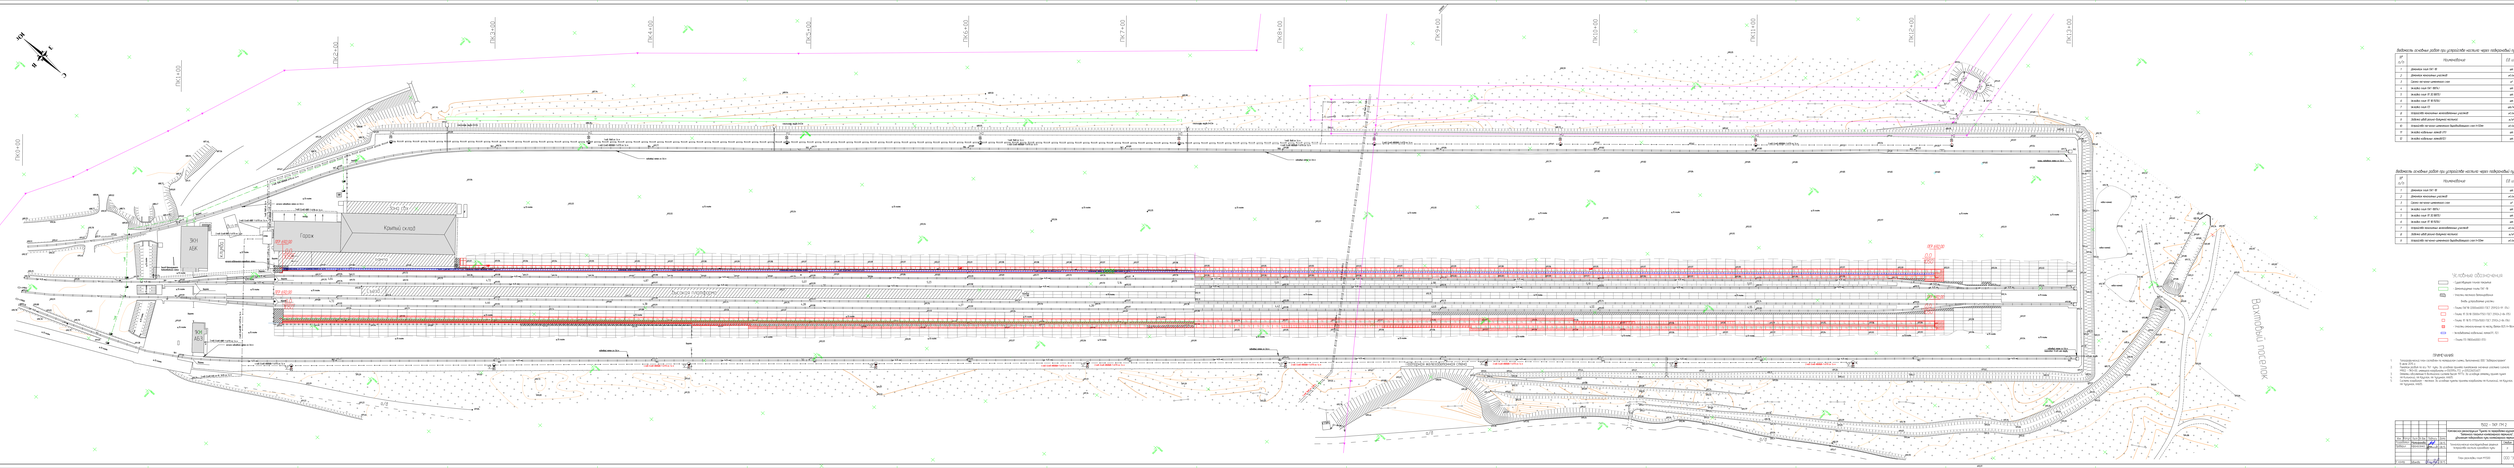
ПК1+00
ПК2+00
ПК3+00
ПК4+00
ПК5+00
ПК6+00
ПК7+00
ПК8+00
ПК9+00
ПК10+00
ПК11+00
ПК12+00
ПК13+00
ПК14+00
Гараж

Высокая платформа

ЛЕВАЯ НИТЬ

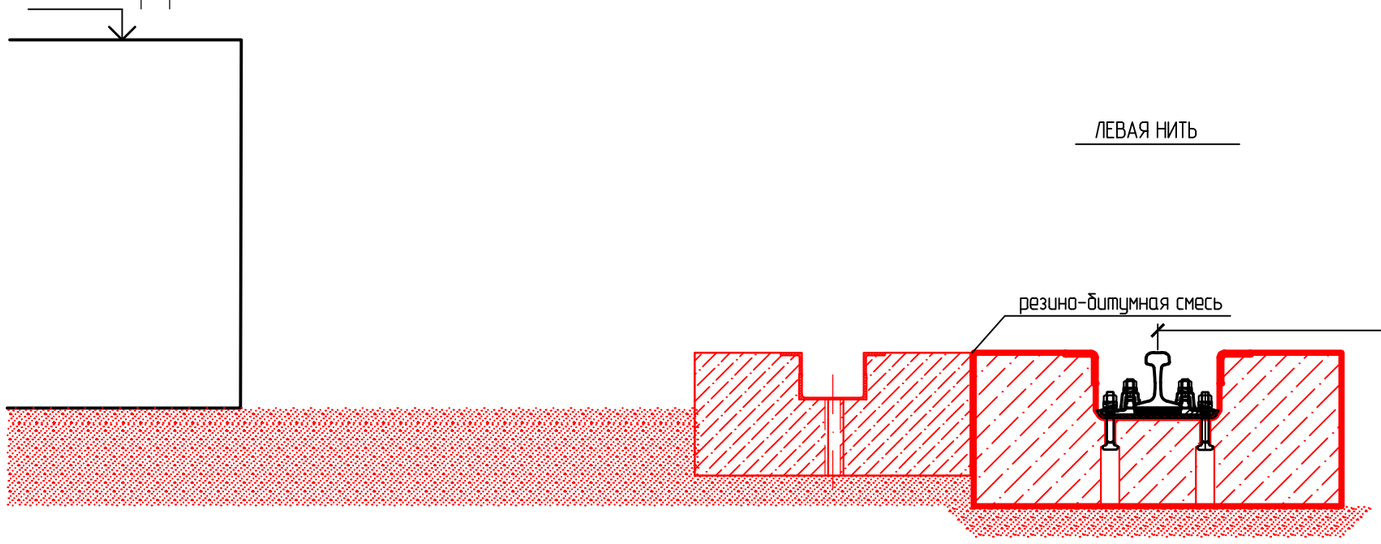

ПРАВАЯ НИТЬ

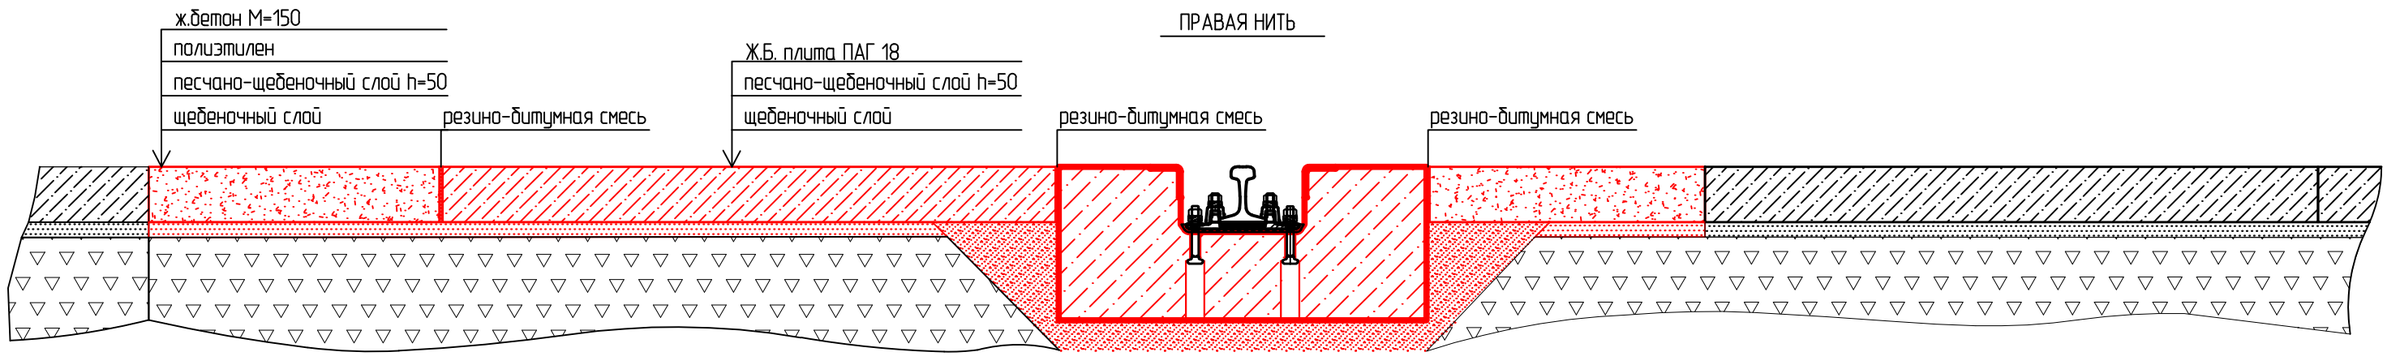

Согласовано

Взам инв. №

Подп. и дата

Инв. № подл. 1502

Изм.	Кол.уч.	Лист	N док.	Подпись	Дата
Разработал		Матафонова			07.15
Проверил		Афанасенко			07.15
Н. контр.		Новикова			07.15

1502 - ТКР. ГМ 2

Комплексная реконструкция "Пункта по переработке крупнотоннажных контейнеров" "Бетонного покрытия контейнерного терминала", связанная с удлинением подкранового пути контейнерного терминала Забайкальск

Технологические и конструктивные решения	Стадия	Лист	Листов
	Р	2	12

Конструктивный поперечник
От упора до ПК2+77,25(М1:20)

ООО "Забтранспроект"

Формат А3

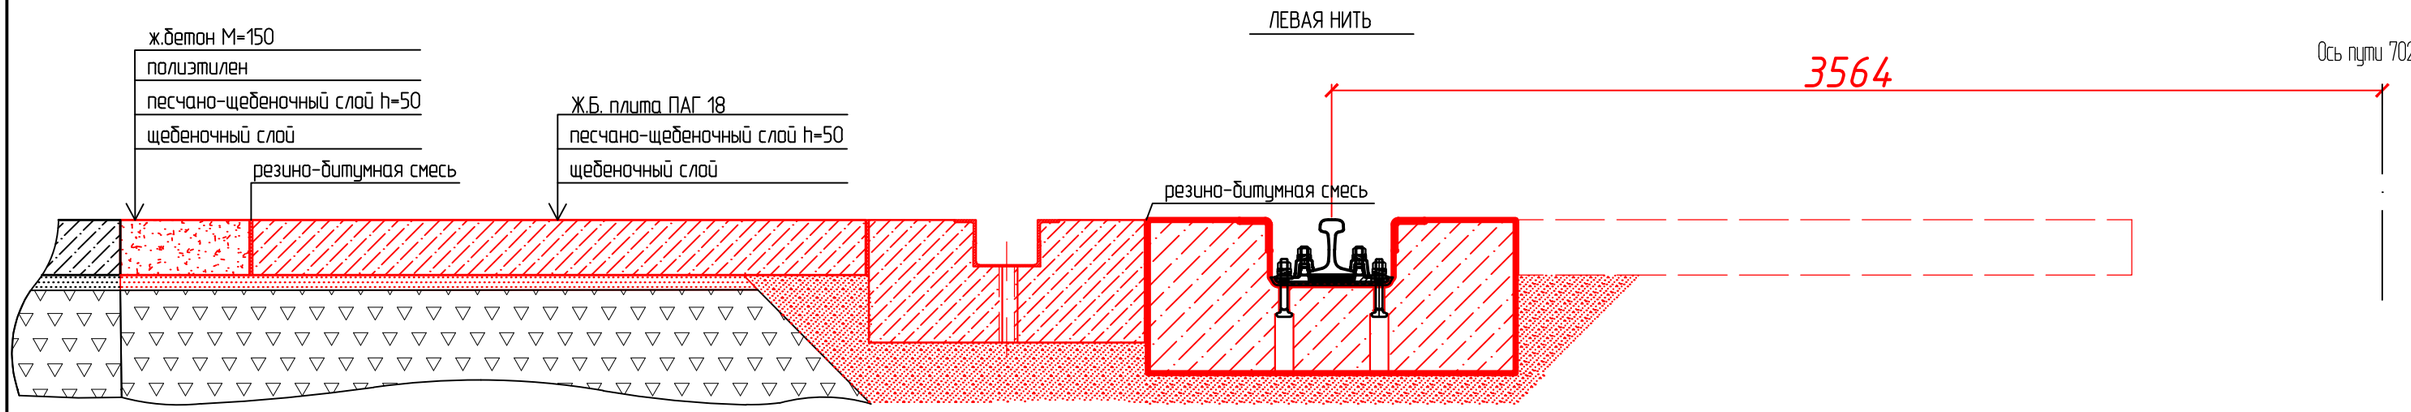

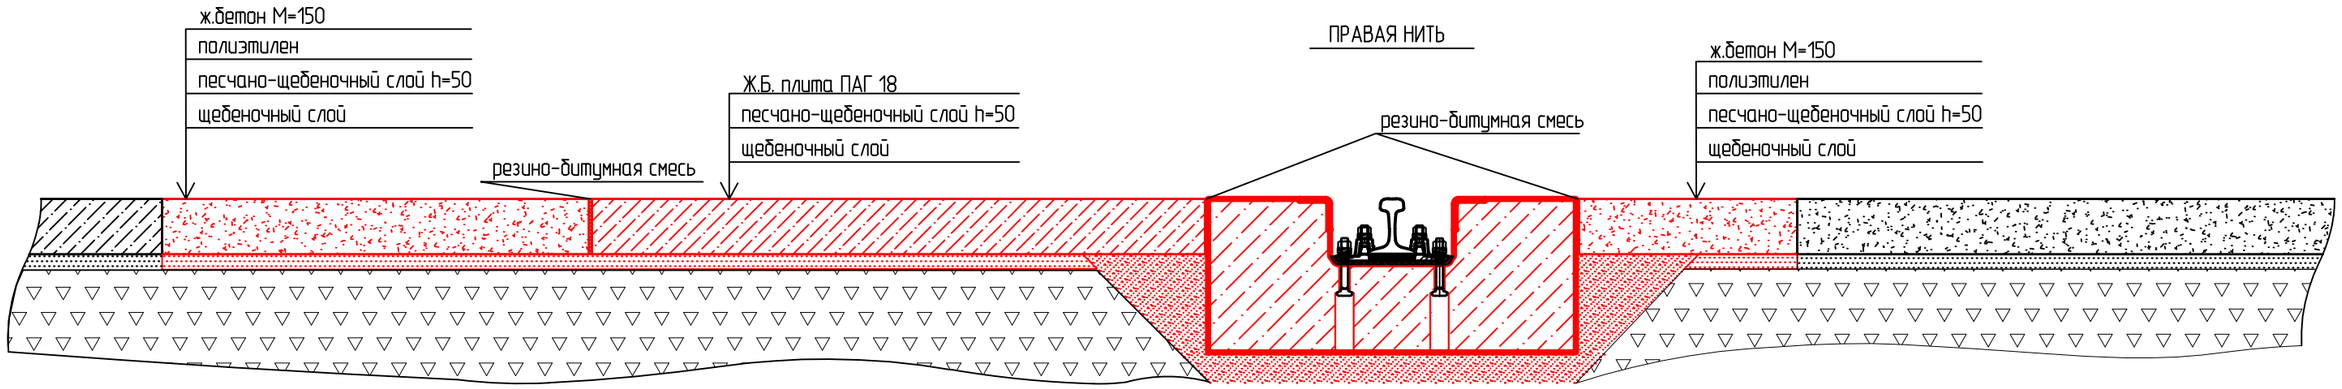

Согласовано

Взам инв. №

Подп. и дата

Инв. № подл. 1502

Изм.	Кол.уч.	Лист	N док.	Подпись	Дата
Разработал		Матафонова			07.15
Проверил		Афанасенко			07.15
Н. контр.		Новикова			07.15

1502 - ТКР. ГМ 2

Комплексная реконструкция "Пункта по переработке крупнотоннажных контейнеров" "Бетонного покрытия контейнерного терминала", связанная с удлинением подкранового пути контейнерного терминала Забайкальск

Технологические и конструктивные решения	Стадия	Лист	Листов
	Р	3	12

Конструктивный поперечник
От ПК2+77,25 до ПК4+24,51(М1:20)

ООО "Забтранспроект"

Формат А3

ЛЕВАЯ НИТЬ

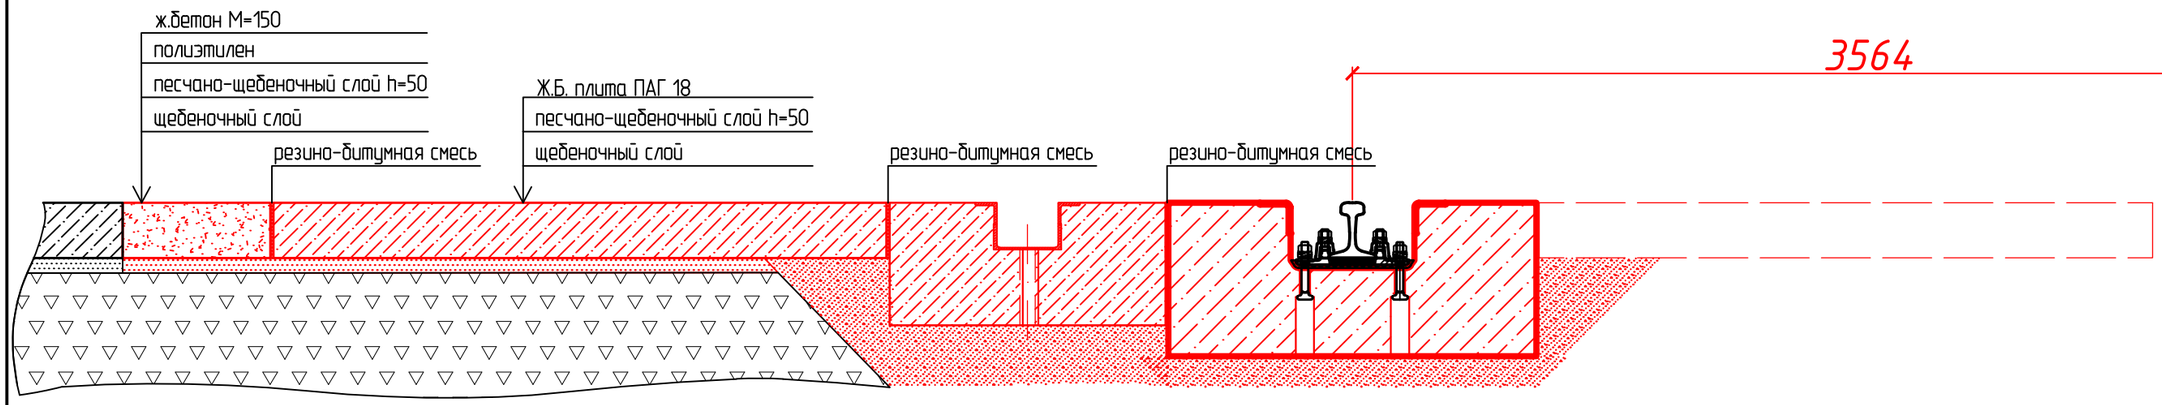

ПРАВАЯ НИТЬ

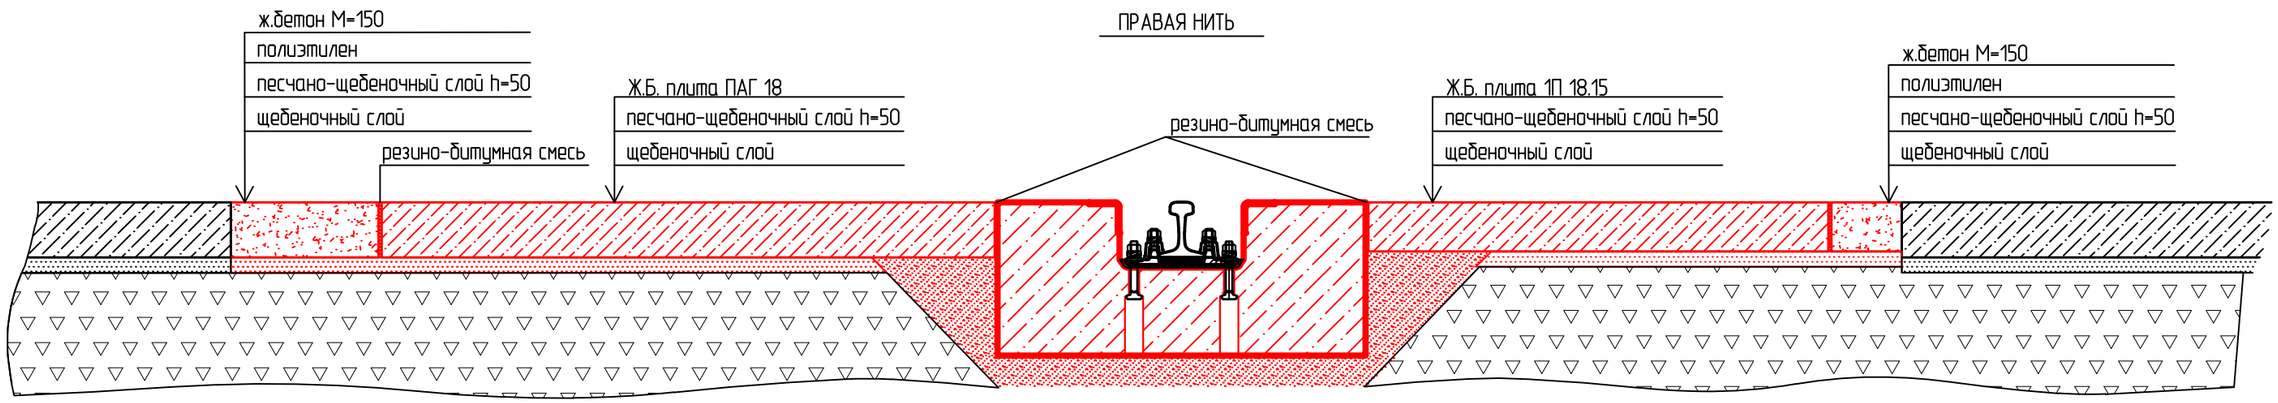

Согласовано

Взам инв. №

Подп. и дата

Инв. № подл. 1502

Изм.	Кол.уч.	Лист	N док.	Подпись	Дата
Разработал		Матафонова			07.15
Проверил		Афанасенко			07.15
Н. контр.		Новикова			07.15

1502 - ТКР. ГМ 2

Комплексная реконструкция "Пункта по переработке крупнотоннажных контейнеров" "Бетонного покрытия контейнерного терминала", связанная с удлинением подкранового пути контейнерного терминала Забайкальск

Технологические и конструктивные решения	Стадия	Лист	Листов
	Р	4	12

Конструктивный поперечник
От ПК4+24,51 до ПК4+61,67(М1:20)

ООО "Забтранспроект"

Формат А3

ЛЕВАЯ НИТЬ

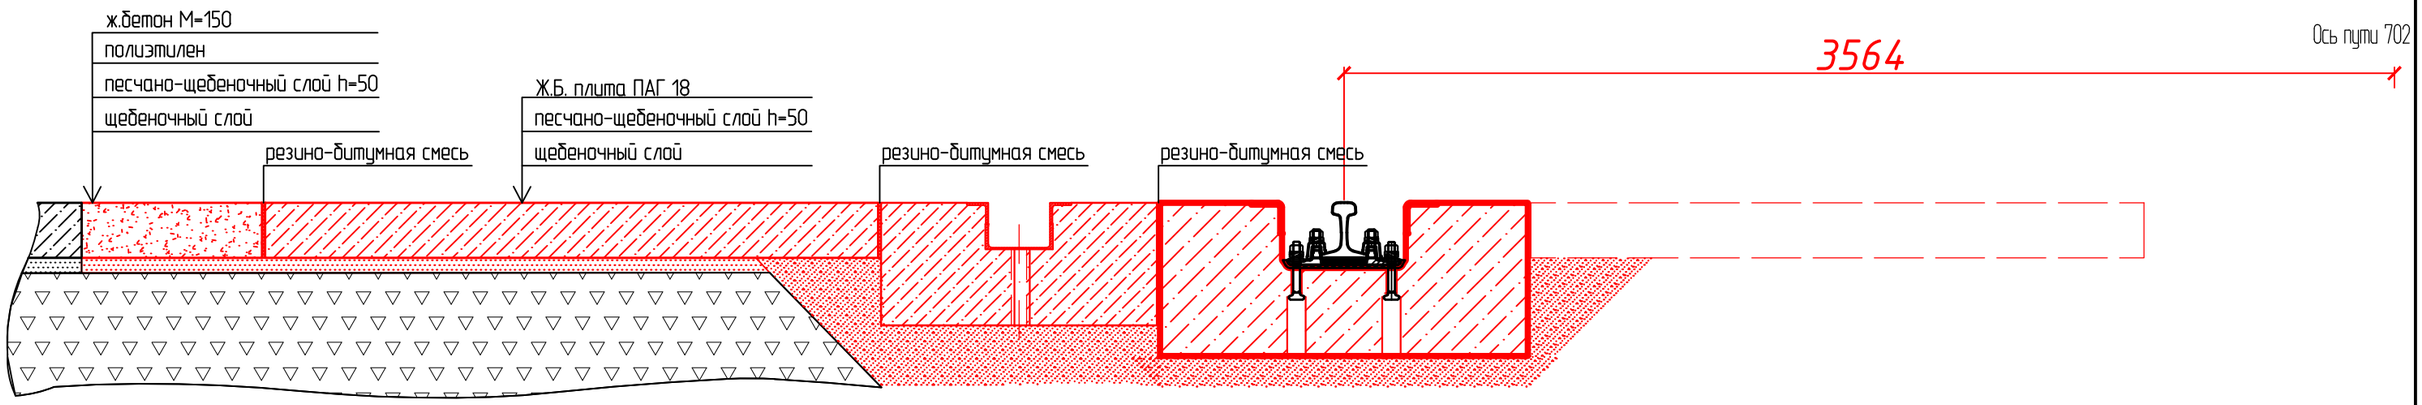

ПРАВАЯ НИТЬ

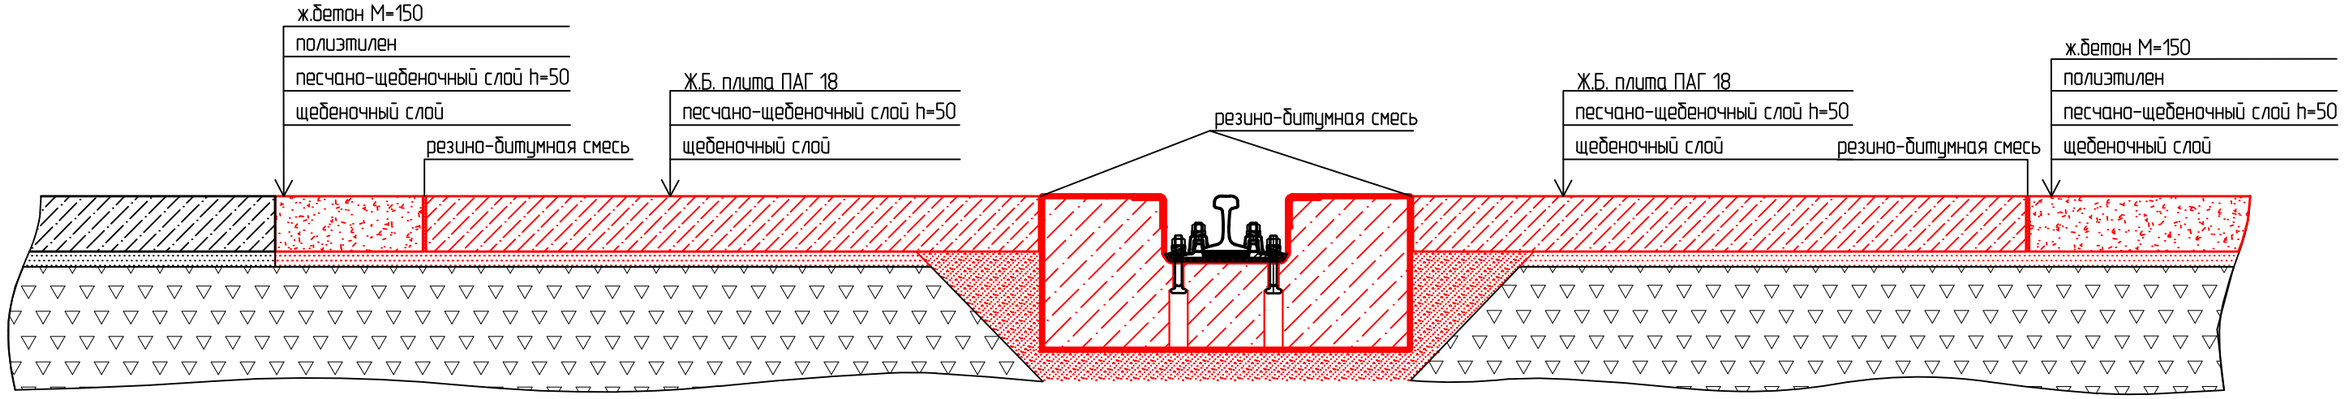

Согласовано

Взам инв. №

Подп. и дата

Инв. № подл. 1502

						1502 - ТКР. ГМ 2	
						Комплексная реконструкция "Пункта по переработке крупнотоннажных контейнеров" "Бетонного покрытия контейнерного терминала", связанная с удлинением подкранового пути контейнерного терминала Забайкальск	
Изм.	Кол.уч.	Лист	N док.	Подпись	Дата		
Разработал		Матафонова			07.15	Технологические и конструктивные решения	Стадия: Р; Лист: 5; Листов: 12
Проверил		Афанасенко			07.15		
Н. контр.		Новикова			07.15	Конструктивный поперечник От ПК4+61,67 до ПК7+43,67(М1:20)	ООО "Забтранспроект"

Формат А3

ЛЕВАЯ НИТЬ

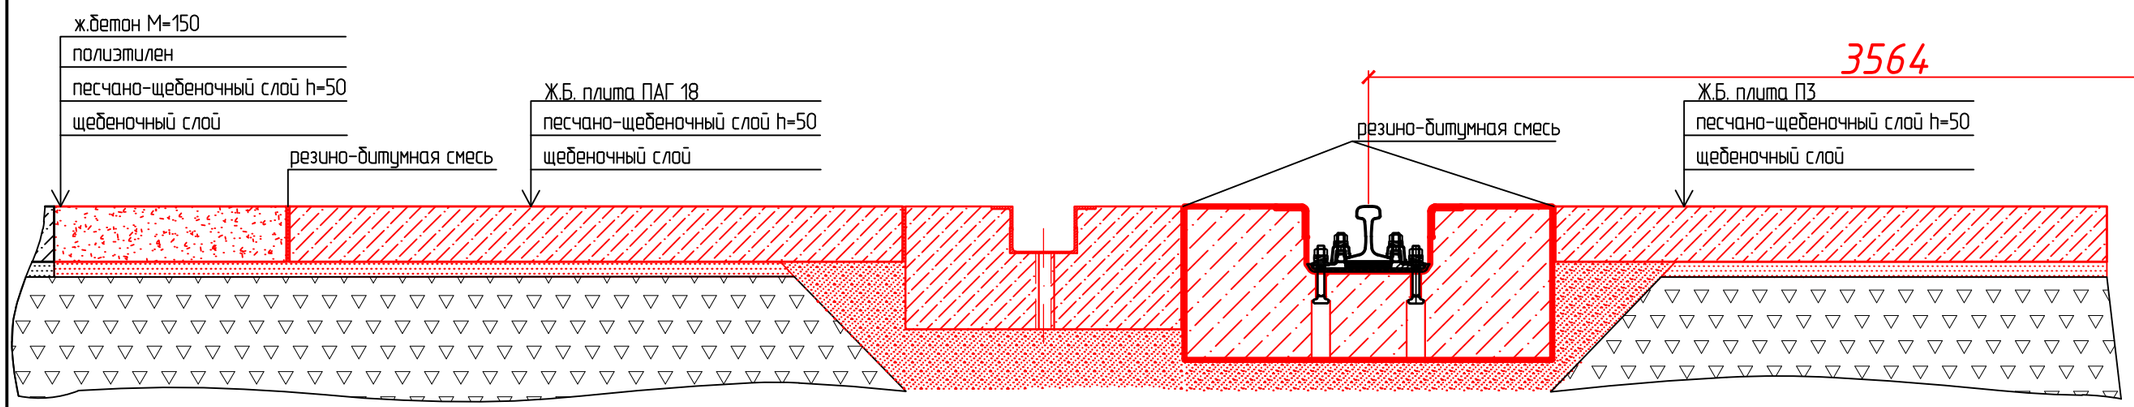

ПРАВАЯ НИТЬ

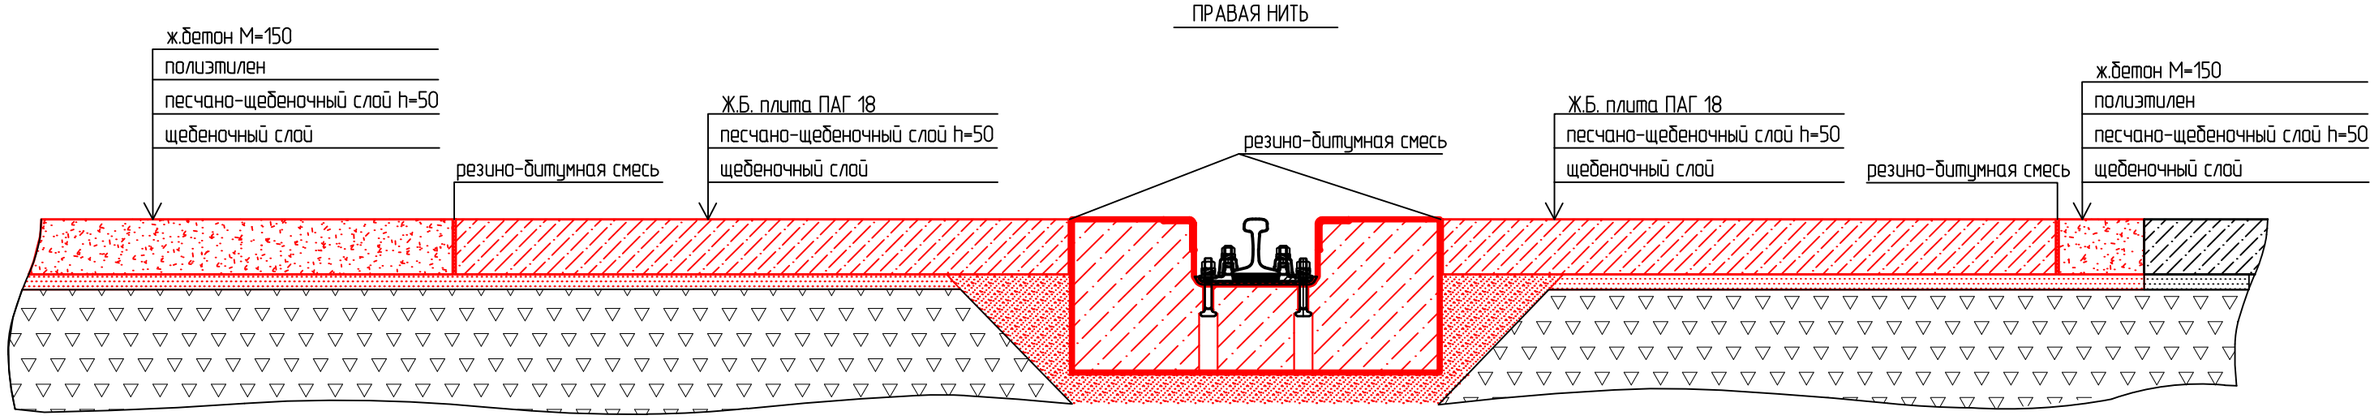

Согласовано

Взам инв. №

Подп. и дата

Инв. № подл. 1502

Изм.	Кол.уч.	Лист	N док.	Подпись	Дата
Разработал		Матафонова			07.15
Проверил		Афанасенко			07.15
Н. контр.		Новикова			07.15

1502 - ТКР. ГМ 2

Комплексная реконструкция "Пункта по переработке крупнотоннажных контейнеров" "Бетонного покрытия контейнерного терминала", связанная с удлинением подкранового пути контейнерного терминала Забайкальск

Технологические и конструктивные решения	Стадия	Лист	Листов
	Р	6	12

Конструктивный поперечник
От ПК7+43,67 до ПК7+98,80(М1:20)

ООО "Забтранспроект"

Формат А3

ЛЕВАЯ НИТЬ

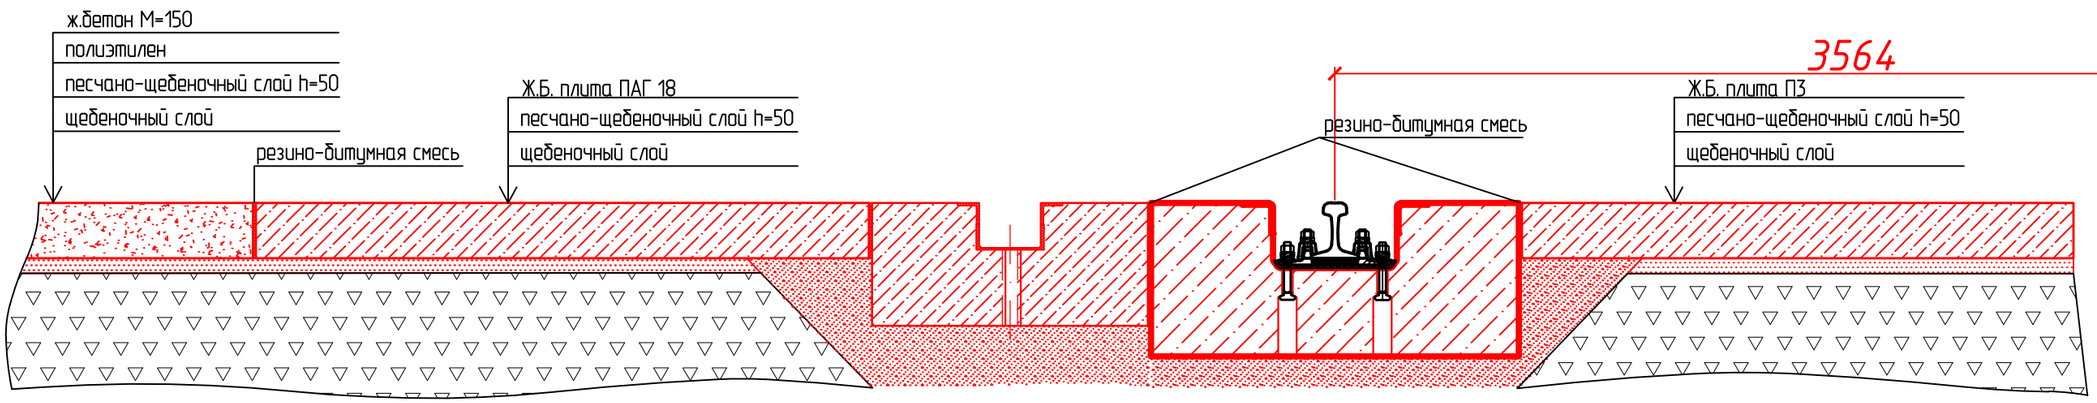

ПРАВАЯ НИТЬ

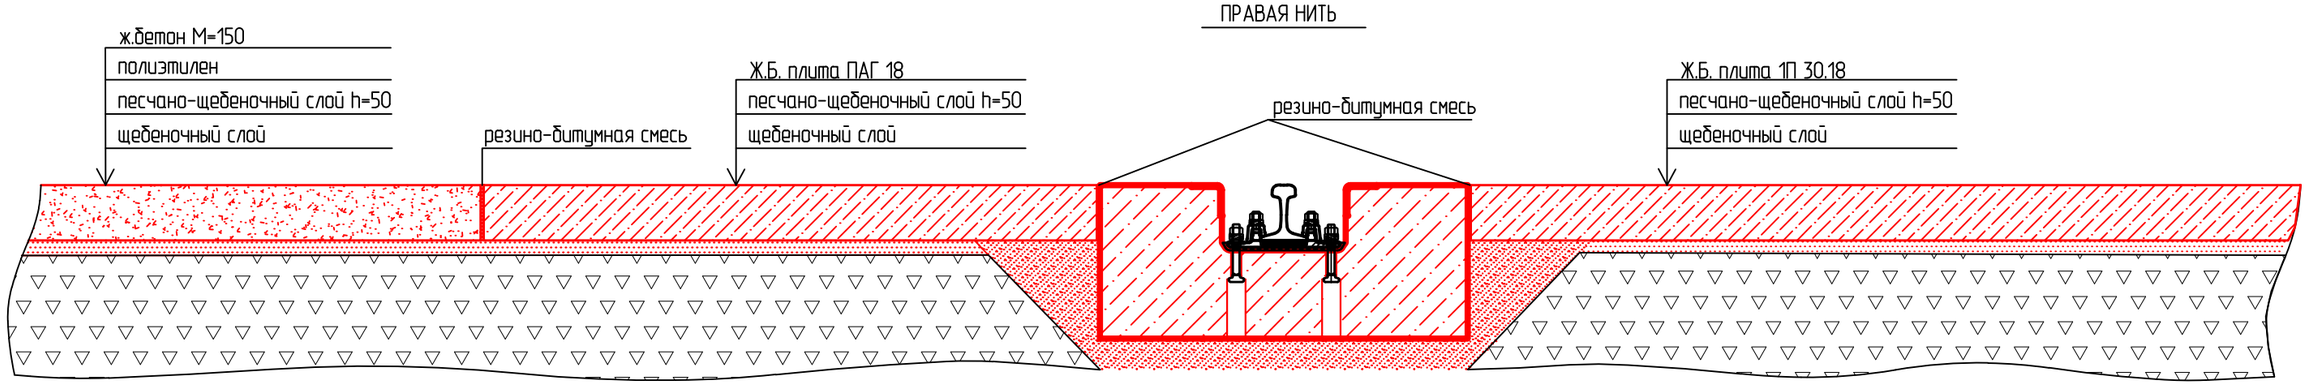

Согласовано

Взам инв. №

Подп. и дата

Инв. № подл. 1502

Изм.	Кол.уч.	Лист	N док.	Подпись	Дата
Разработал		Матафонова			07.15
Проверил		Афанасенко			07.15
Н. контр.		Новикова			07.15

1502 - ТКР. ГМ 2

Комплексная реконструкция "Пункта по переработке крупнотоннажных контейнеров" "Бетонного покрытия контейнерного терминала", связанная с удлинением подкранового пути контейнерного терминала Забайкальск

Технологические и конструктивные решения

Стадия	Лист	Листов
Р	7	12

Конструктивный поперечник
От ПК7+98,80 до ПК8+62,22(М1:20)

ООО "Забтранспроект"

Формат А3

ЛЕВАЯ НИТЬ

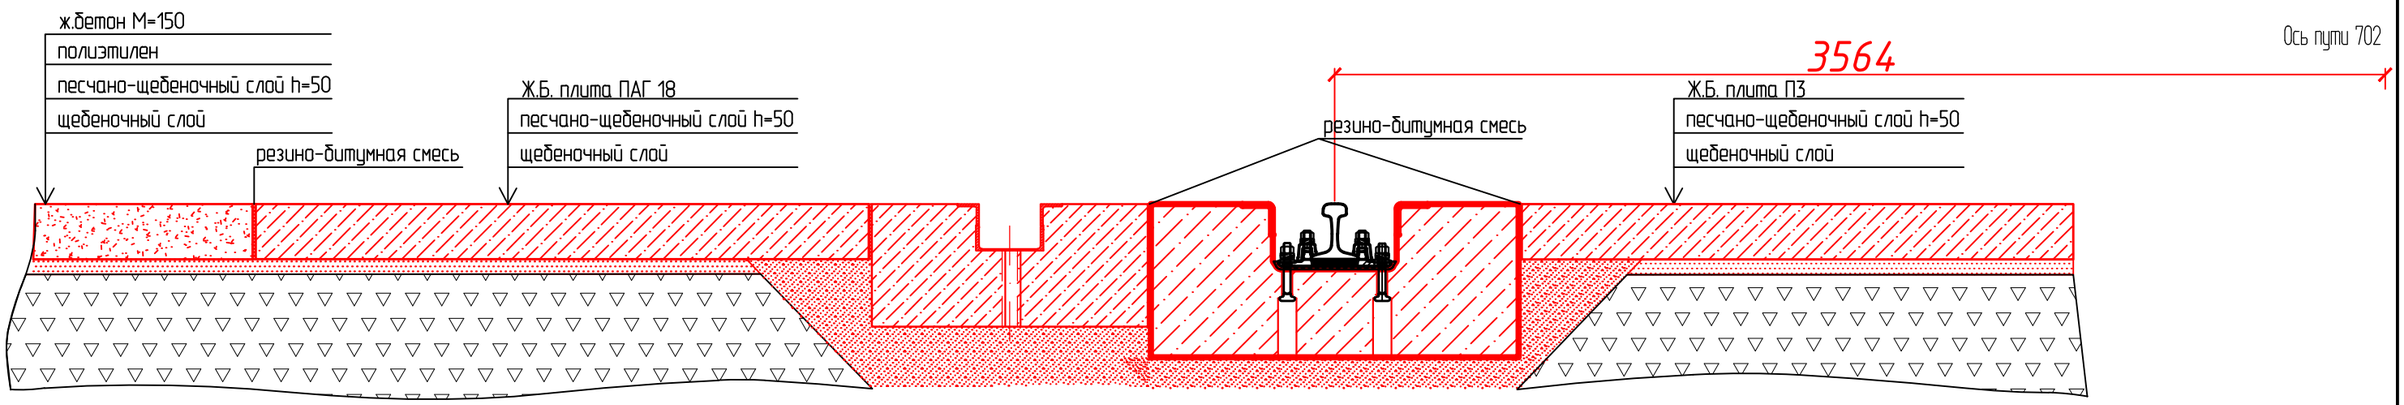

ПРАВАЯ НИТЬ

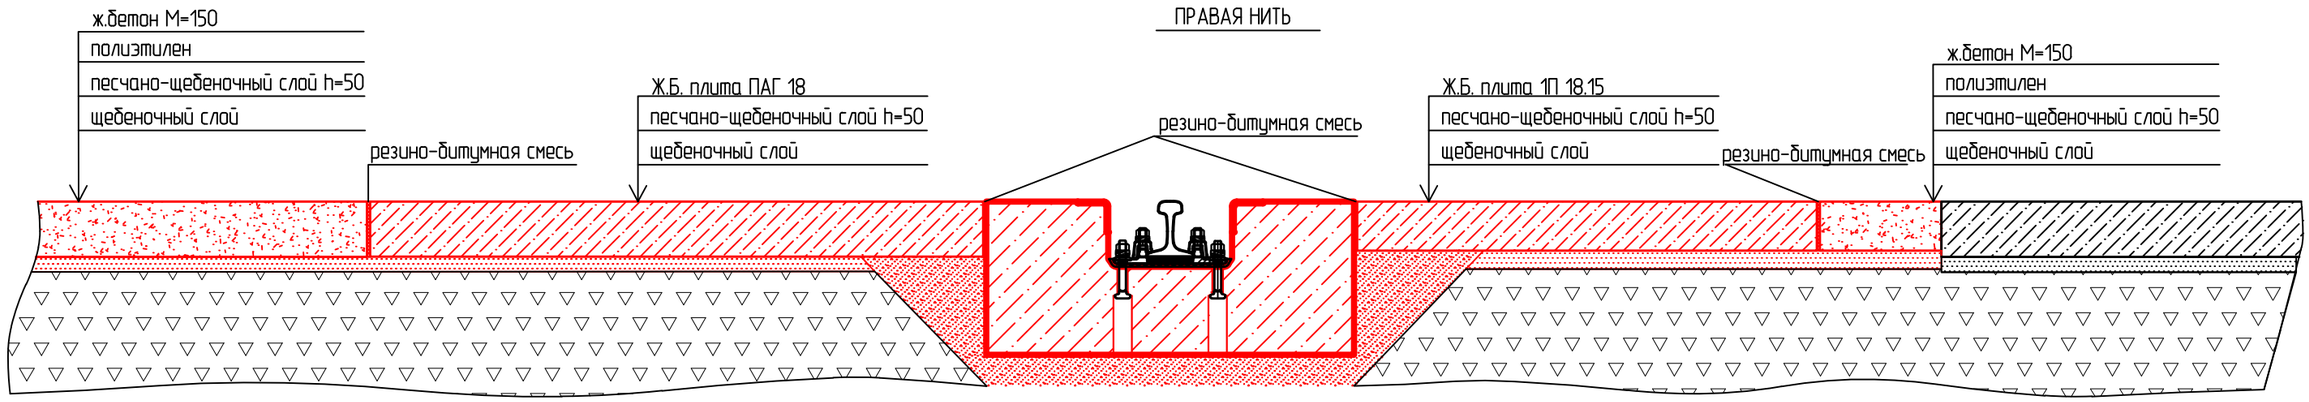

Согласовано

Взам инв. №

Подп. и дата

Инв. № подл. 1502

Изм.	Кол.уч.	Лист	N док.	Подпись	Дата
Разработал		Матафонова			07.15
Проверил		Афанасенко			07.15
Н. контр.		Новикова			07.15

1502 - ТКР. ГМ 2

Комплексная реконструкция "Пункта по переработке крупнотоннажных контейнеров" "Бетонного покрытия контейнерного терминала", связанная с удлинением подкранового пути контейнерного терминала Забайкальск

Технологические и конструктивные решения

Стадия	Лист	Листов
Р	8	12

Конструктивный поперечник
От ПК8+62,22 до ПК9+18,86(М1:20)

ООО "Забтранспроект"

Формат А3

ЛЕВАЯ НИТЬ

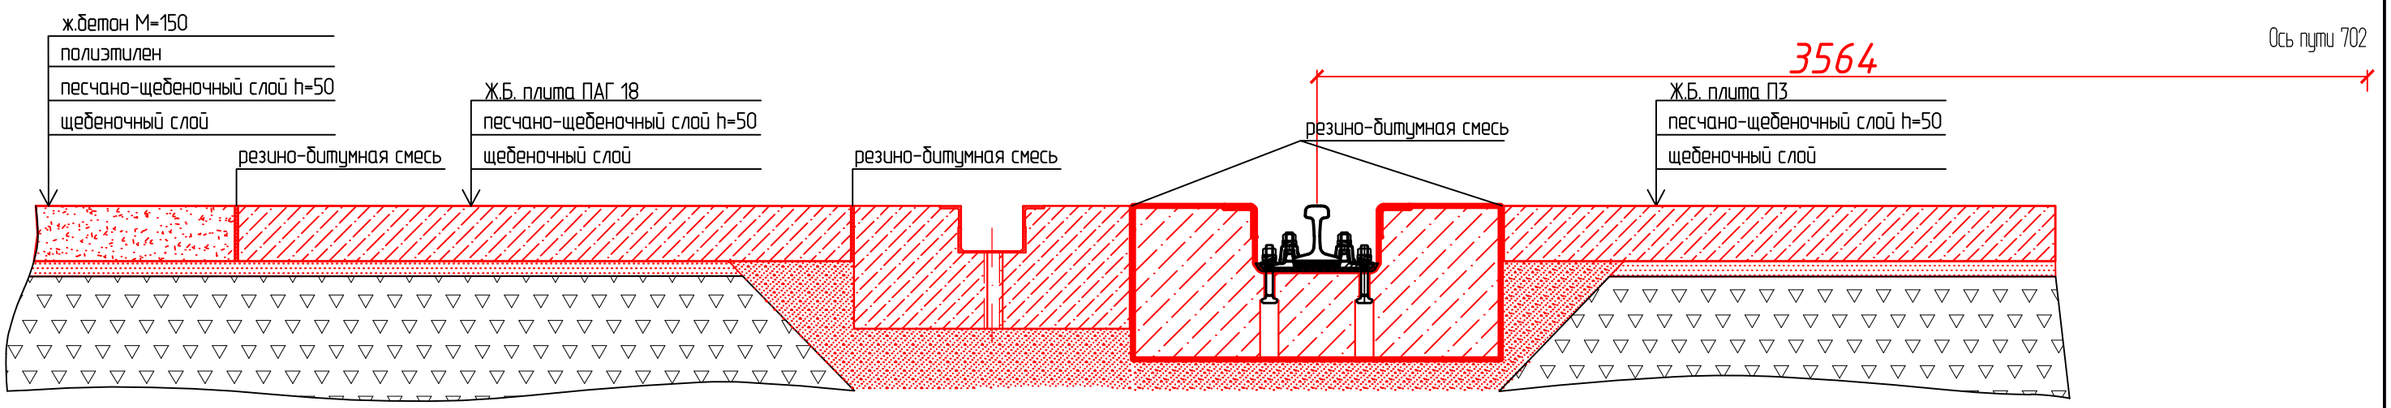

ПРАВАЯ НИТЬ

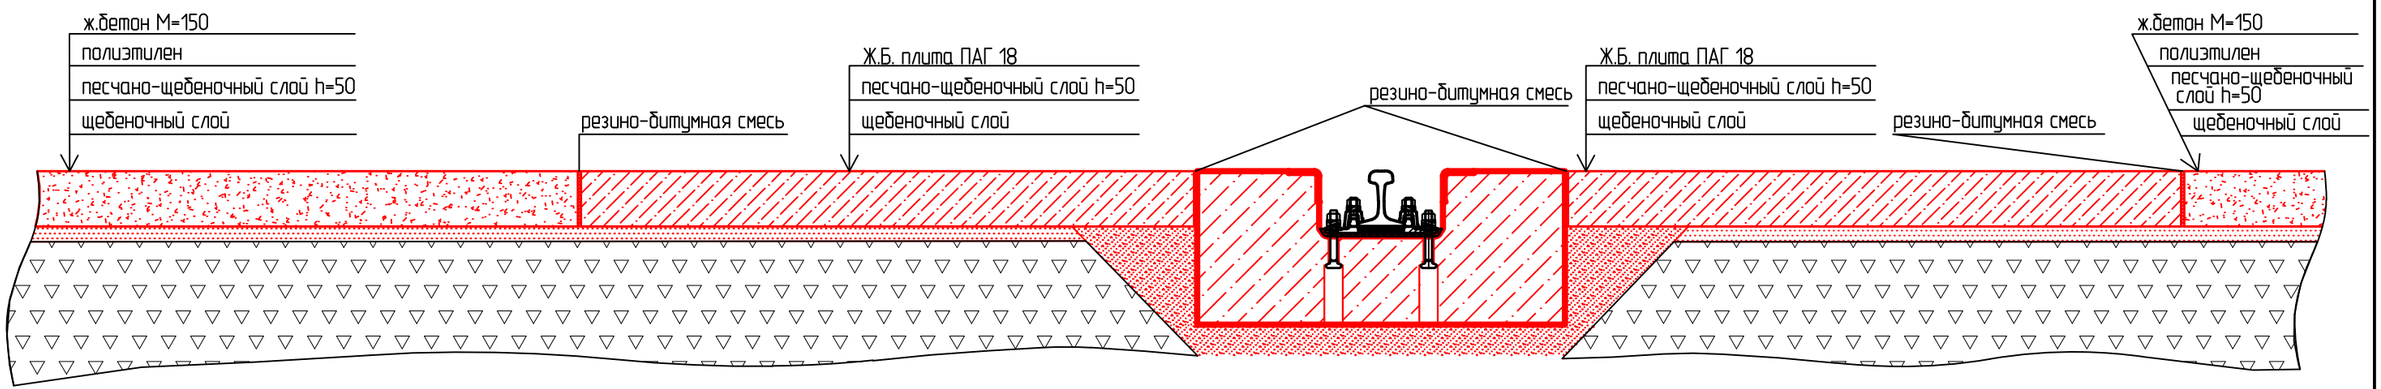

Согласовано

Взам инв. №

Подп. и дата

Инв. № подл. 1502

Изм.	Кол.уч.	Лист	N док.	Подпись	Дата
Разработал		Матафонова			07.15
Проверил		Афанасенко			07.15
Н. контр.		Новикова			07.15

1502 - ТКР. ГМ 2

Комплексная реконструкция "Пункта по переработке крупнотоннажных контейнеров" "Бетонного покрытия контейнерного терминала", связанная с удлинением подкранового пути контейнерного терминала Забайкальск

Технологические и конструктивные решения	Стадия	Лист	Листов
	Р	9	12

Конструктивный поперечник
От ПК9+18,86 до ПК9+83,75(М1:20)

ООО "Забтранспроект"

Формат А3

ЛЕВАЯ НИТЬ

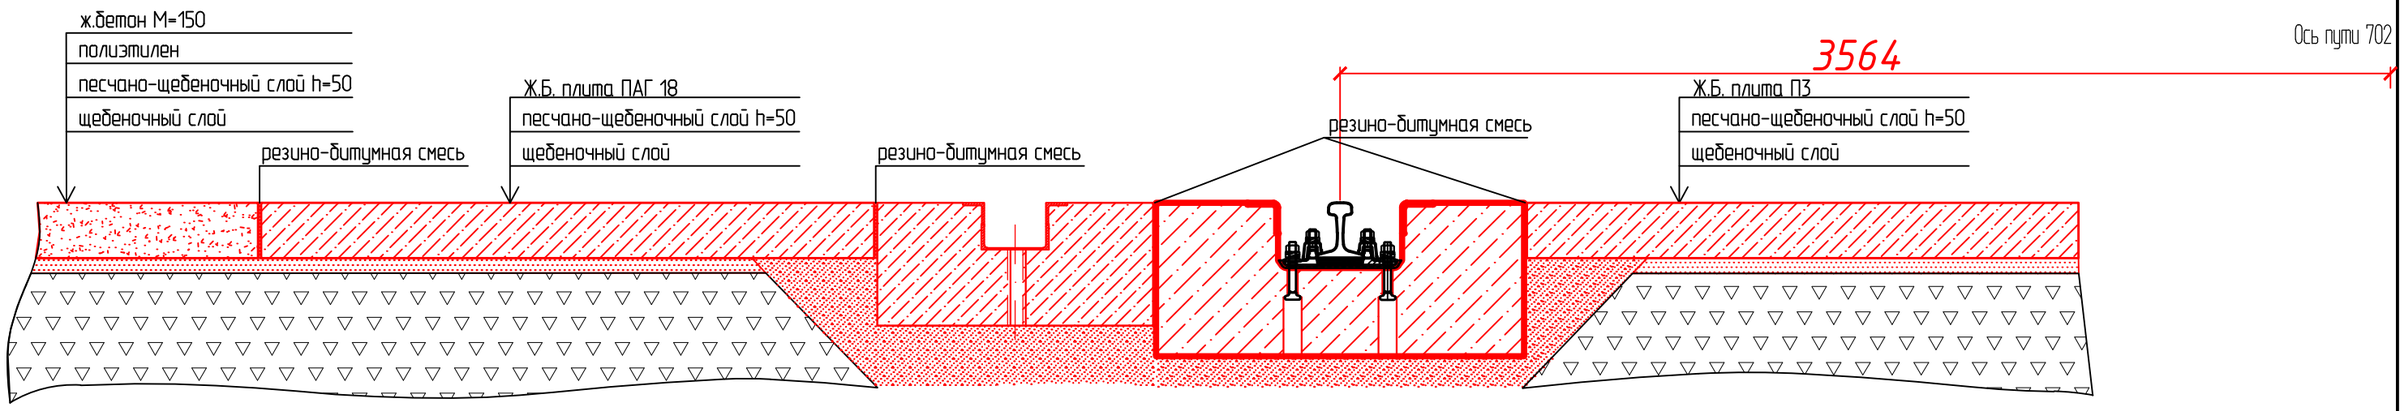

ПРАВАЯ НИТЬ

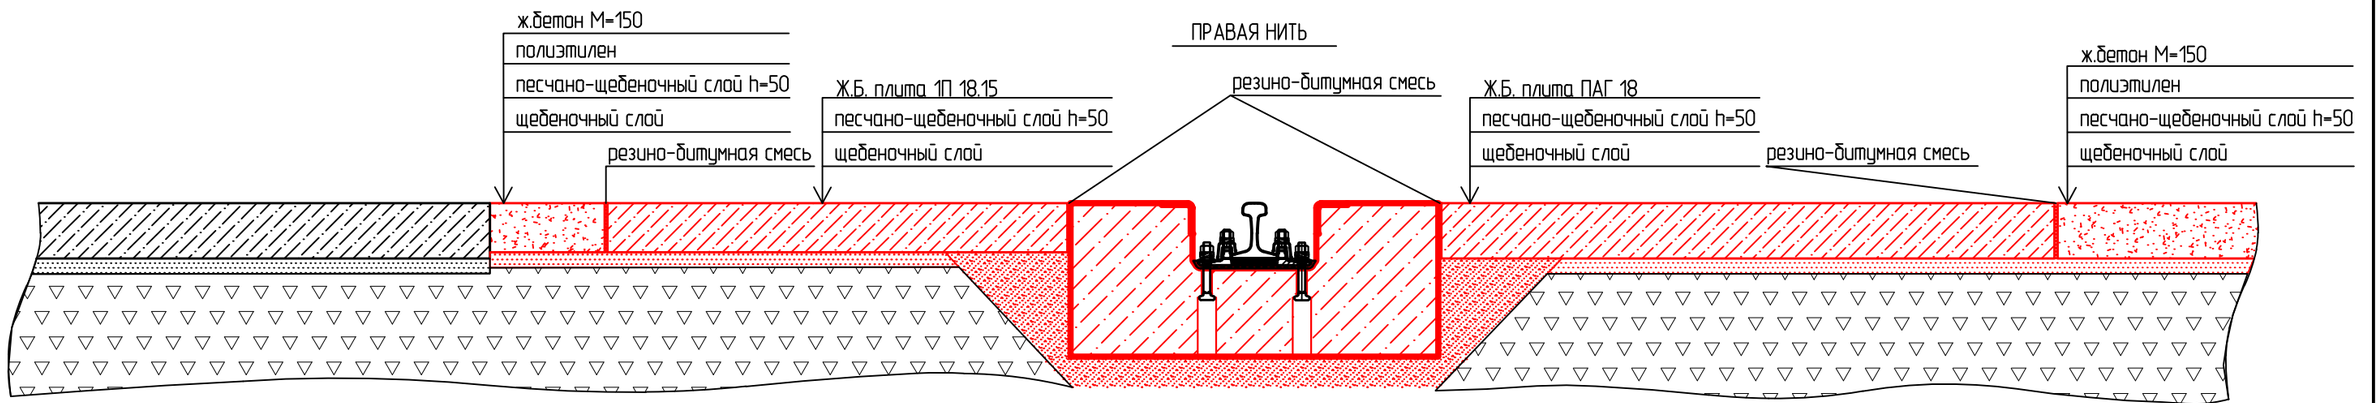

Согласовано

Взам инв. №

Подп. и дата

Инв. № подл. 1502

Изм.	Кол.уч.	Лист	N док.	Подпись	Дата
Разработал		Матафонова			07.15
Проверил		Афанасенко			07.15
Н. контр.		Новикова			07.15

1502 - ТКР. ГМ 2

Комплексная реконструкция "Пункта по переработке крупнотоннажных контейнеров" "Бетонного покрытия контейнерного терминала", связанная с удлинением подкранового пути контейнерного терминала Забайкальск

Технологические и конструктивные решения	Стадия	Лист	Листов
	Р	10	12
Конструктивный поперечник От ПК9+83,75 до ПК10+22,69(М1:20)	ООО "Забтранспроект"		

Формат А3

ЛЕВАЯ НИТЬ

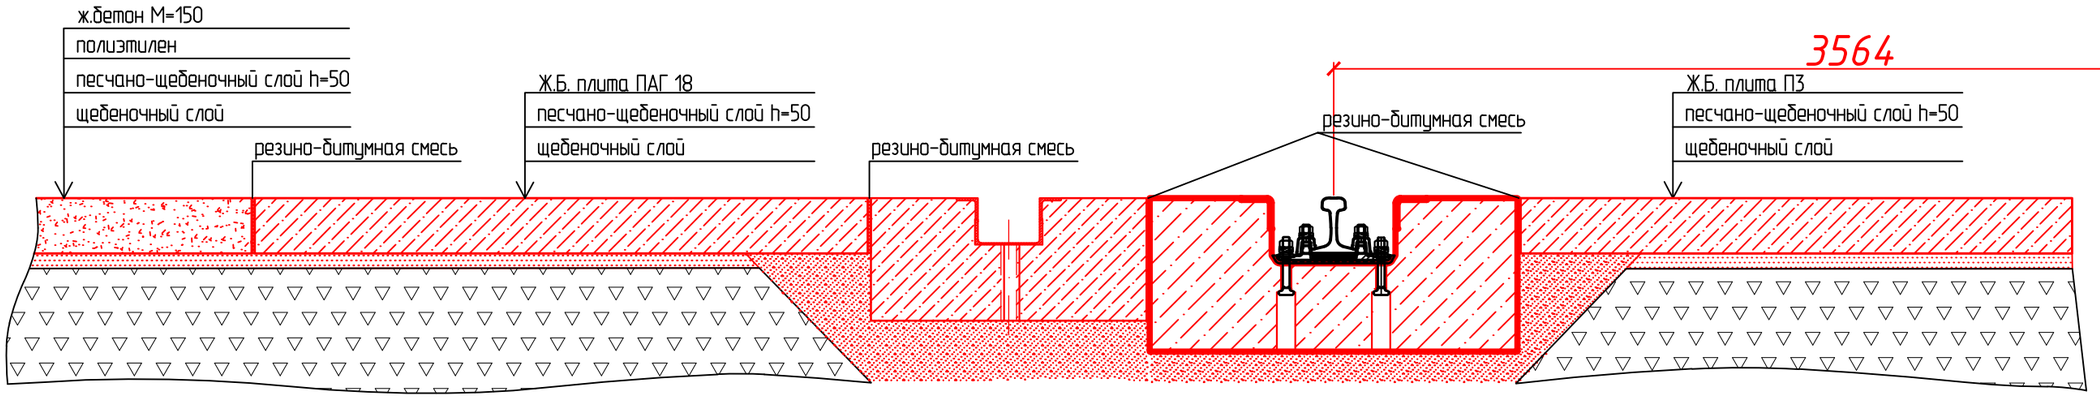

ПРАВАЯ НИТЬ

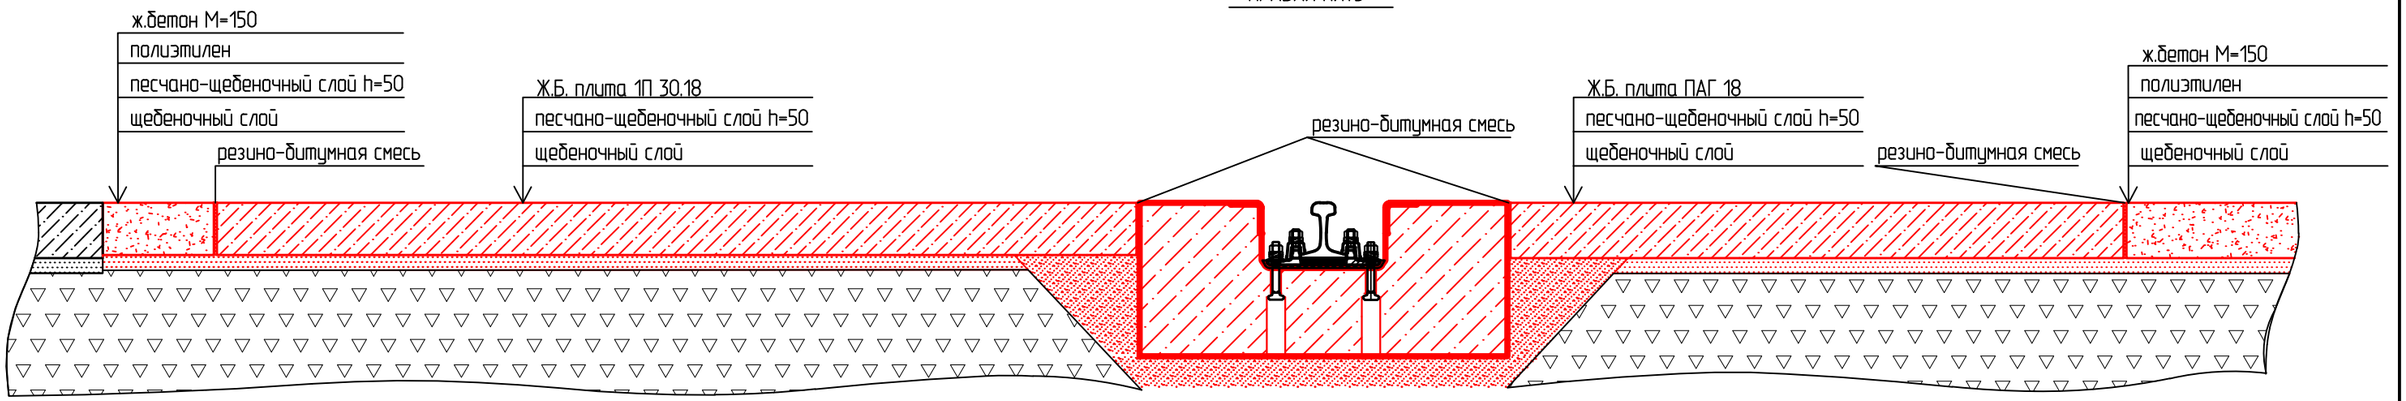

Согласовано

Взам инв. №

Подп. и дата

Инв. № подл. 1502

						1502 - ТКР. ГМ 2
						Комплексная реконструкция "Пункта по переработке крупнотоннажных контейнеров" "Бетонного покрытия контейнерного терминала", связанная с удлинением подкранового пути контейнерного терминала Забайкальск
Изм.	Кол.уч.	Лист	N док.	Подпись	Дата	
Разработал		Матафонова			07.15	Технологические и конструктивные решения
Проверил		Афанасенко			07.15	
Н. контр.		Новикова			07.15	Конструктивный поперечник От ПК10+22,69 до ПК10+86,10(М1:20)

Стадия	Лист	Листов
Р	11	12

ООО "Забтранспроект"

Формат А3

ЛЕВАЯ НИТЬ

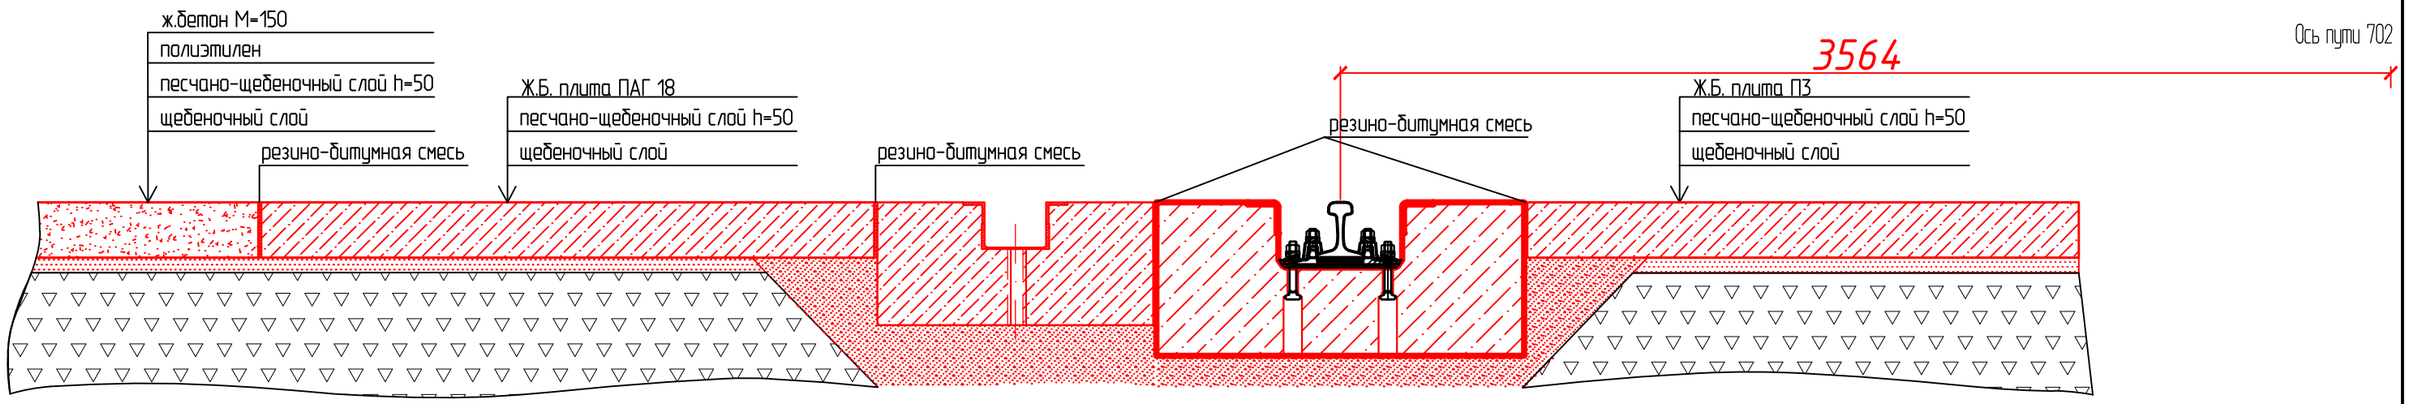

ПРАВАЯ НИТЬ

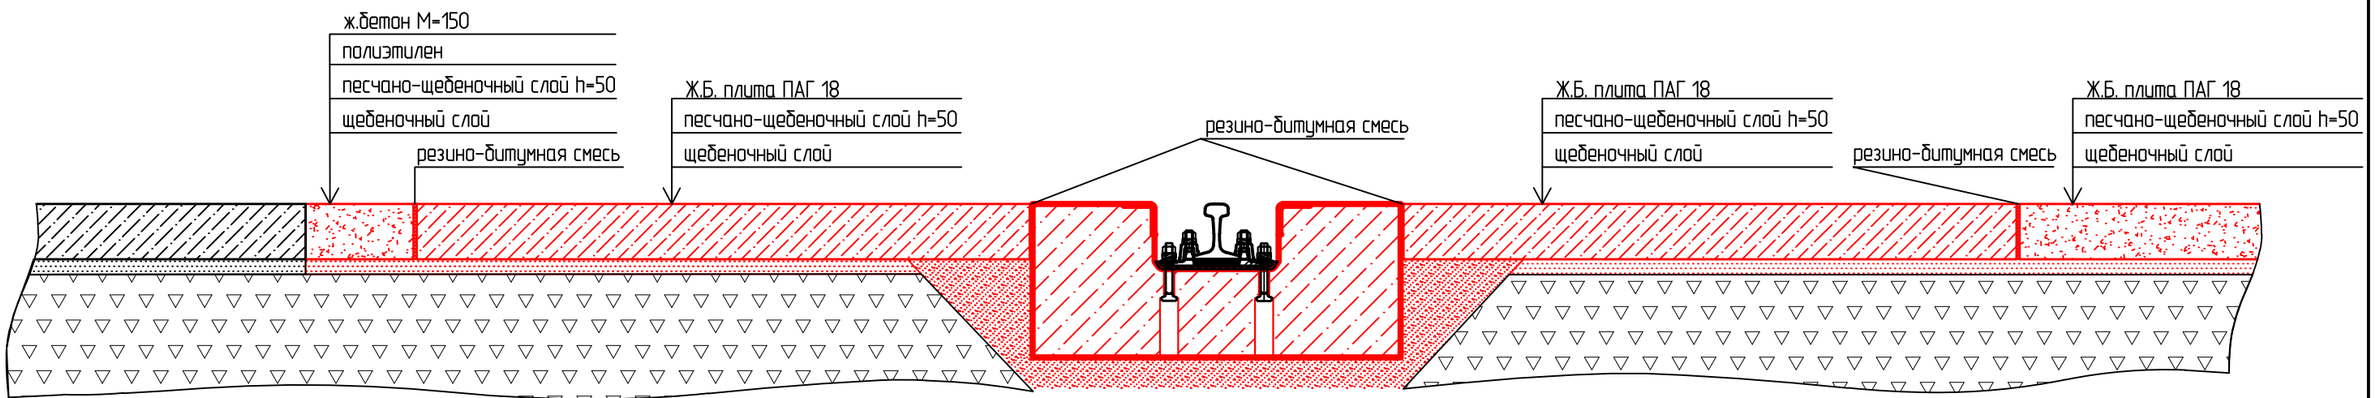

Согласовано

Взам инв. №

Подп. и дата

Инв. № подл. 1502

Изм.	Кол.уч.	Лист	N док.	Подпись	Дата
Разработал		Матафонова			07.15
Проверил		Афанасенко			07.15
Н. контр.		Новикова			07.15

1502 - ТКР. ГМ 2

Комплексная реконструкция "Пункта по переработке крупнотоннажных контейнеров" "Бетонного покрытия контейнерного терминала", связанная с удлинением подкранового пути контейнерного терминала Забайкальск

Технологические и конструктивные решения	Стадия	Лист	Листов
	Р	12	12

Конструктивный поперечник От ПК10+86,10 до упора(М1:20)

ООО "Забтранспроект"

Формат А3