


Разбивочный план

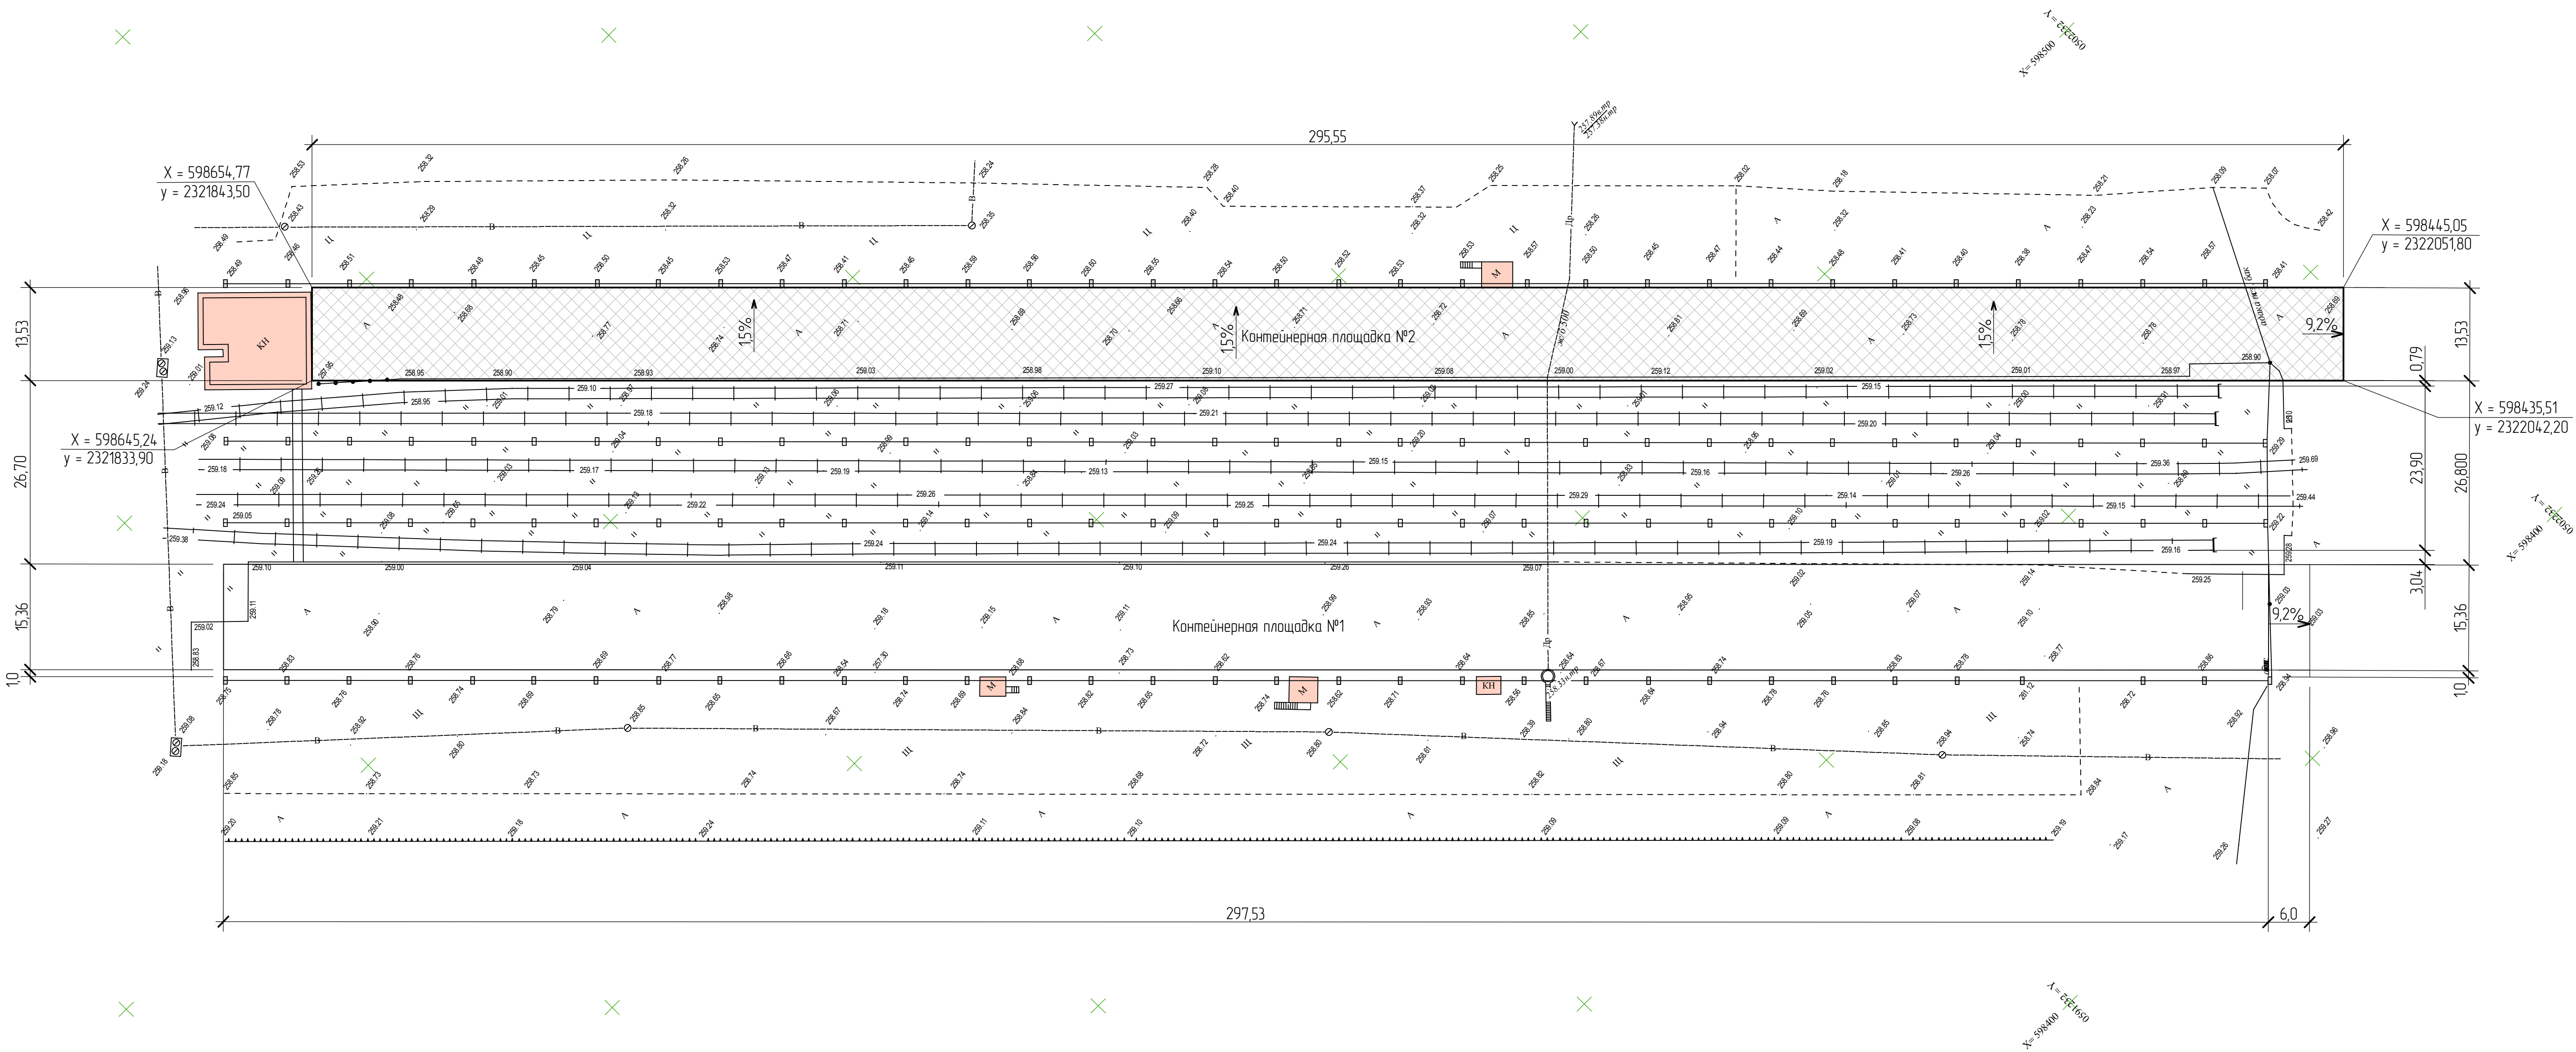

Условные обозначения

 - проектируемая контейнерная площадка

Система координат – МСК – 74
Система высот – Балтийская

Взам. инв. №	
Подпись и дата	
Инв. № подл.	

АТ-217/2 -15-ГП					
г. Челябинск, Троицкий тракт, 4. ПАО "ТрансКонтейнер" Контейнерный терминал Челябинск-Грузовой					
Изм.	Колуч.	Лист	М. док.	Подп.	Дата
Разработал	Чудкин				
Проверил	Пичугина				
ГАП	Мезерко				
ГИП	Гребнев				
Реконструкция контейнерной площадки №2				Стадия	Лист
Разбивочный план				Р	4
				