


Сводный план инженерных сетей

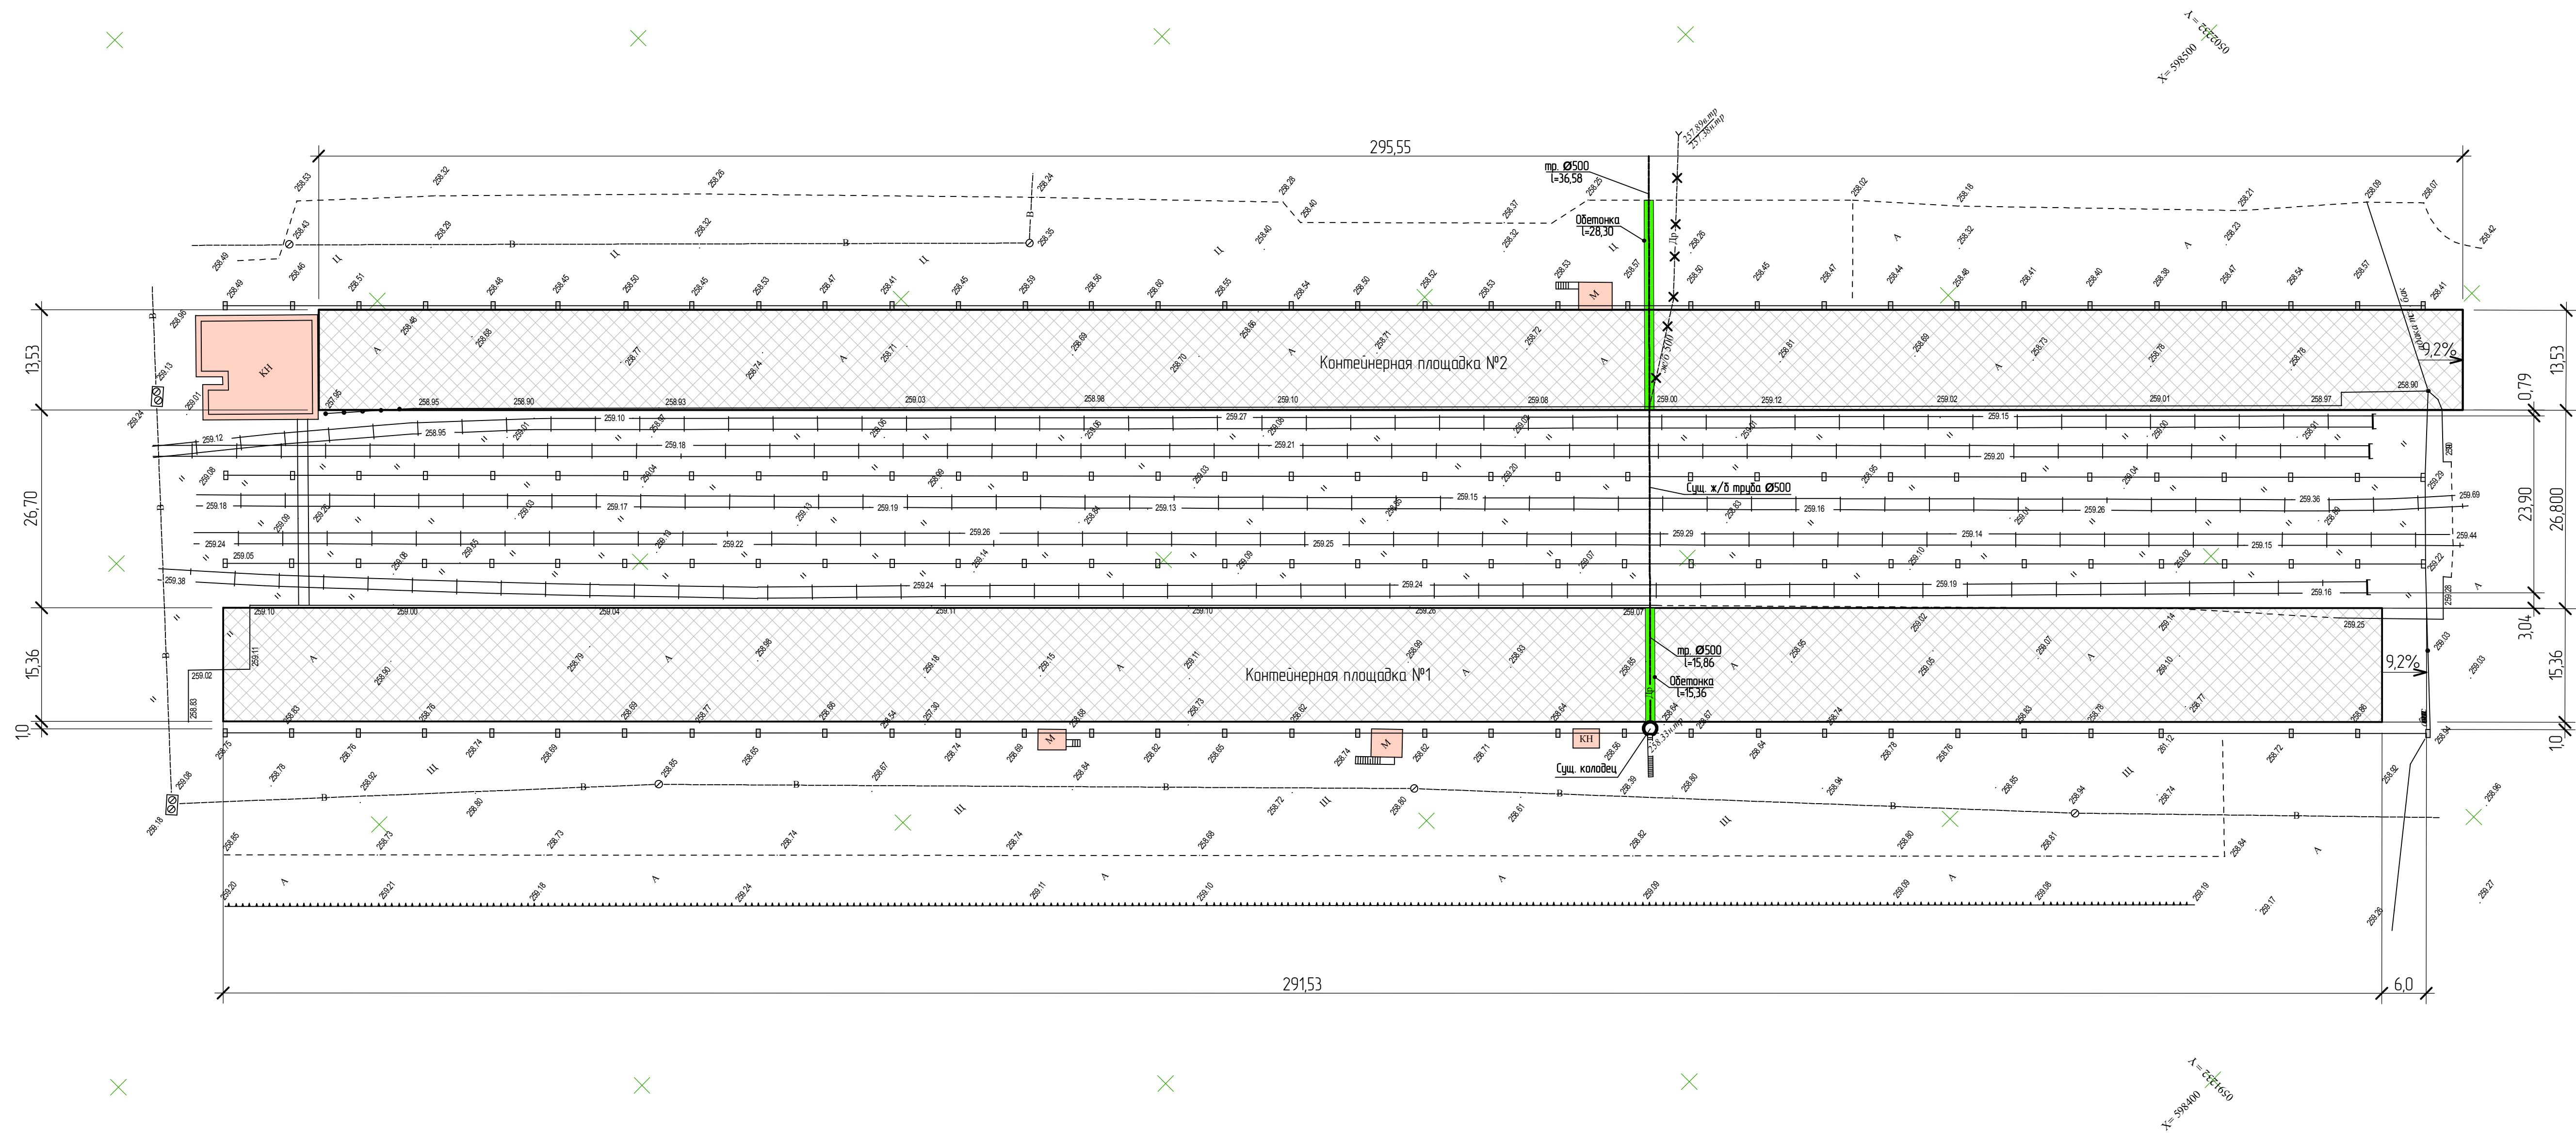

Шифр № подл.	Подпись и дата	Взам. шифр №

Изм.						АТ-217/2 -15-ГП					
Колуч.						г. Челябинск, Троицкий тракт, 4 ПАО "ТрансКонтейнер"					
Разработал						Контейнерный терминал Челябинск-Грузовой					
Проверил						Реконструкция контейнерной площадки №2					
ГАП						Стадия					
ГИП						Лист					
						Р 6					
						Сводный план инженерных сетей					
						формат А1					