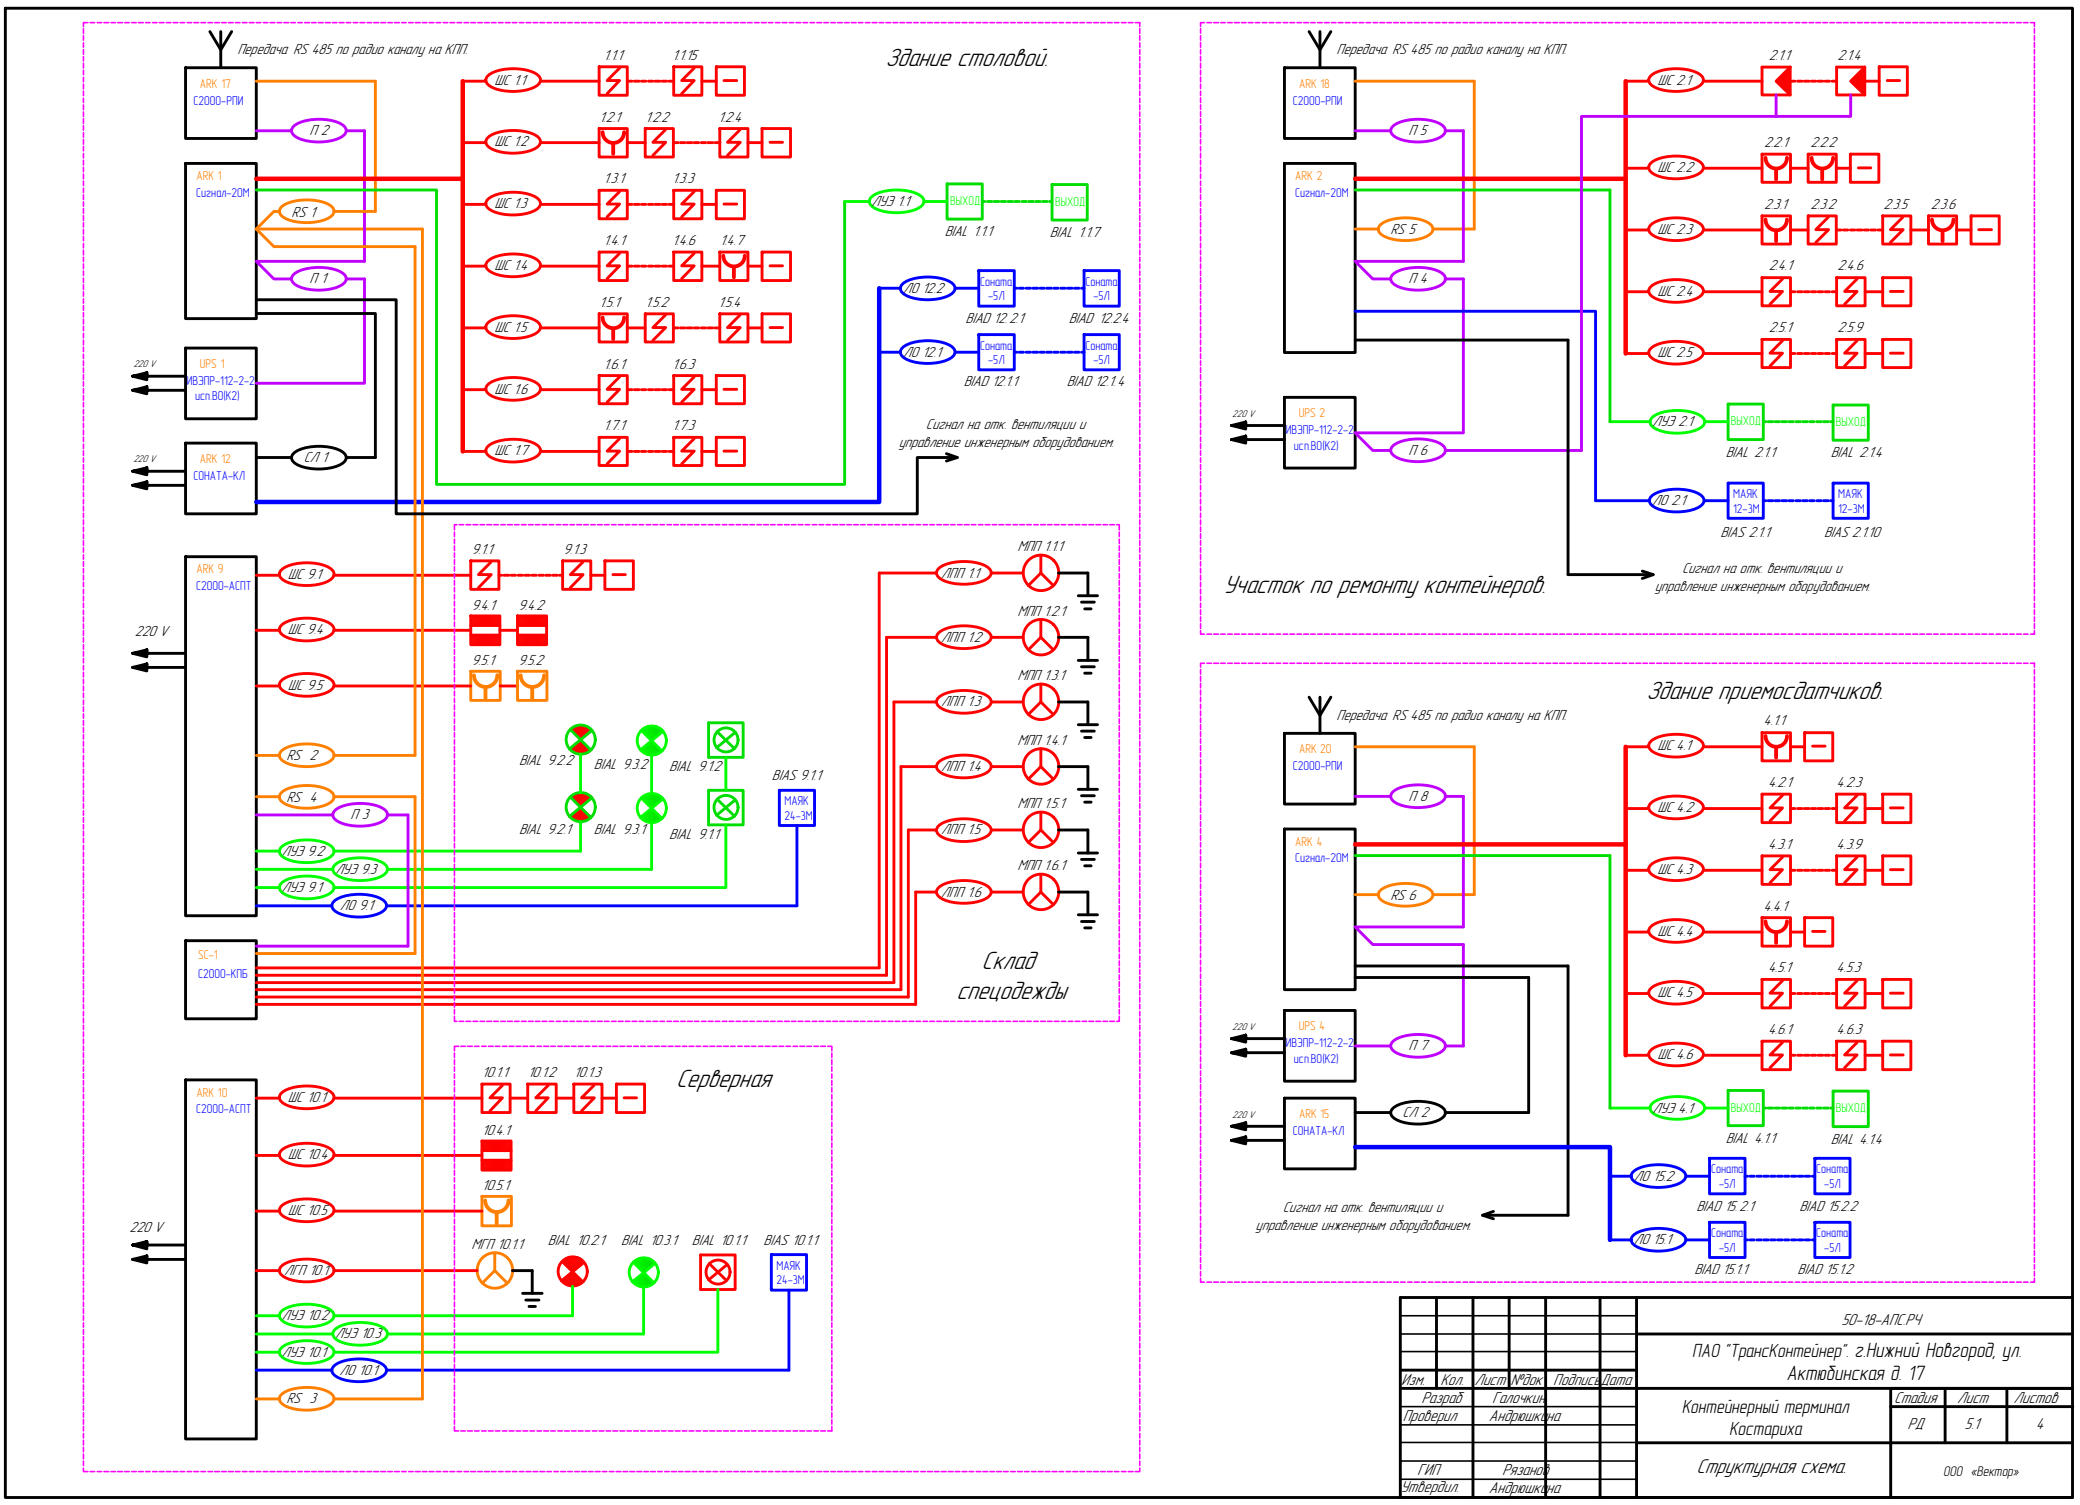

						50-18-АПС.РЧ	
						ПАО "ТрансКонтейнер". г.Нижний Новгород, ул. Актюбинская д. 17	
Изм.	Кол.	Лист	№док.	Подпись	Дата		
Разраб.		Галочкин				Контейнерный терминал Костариха	Стадия: Р.Д. / Лист: 5.1 / Листов: 4
Проверил		Андрюшкина					
ГИП		Рязанов				Структурная схема.	ООО «Вектор»
Утвердил		Андрюшкина					